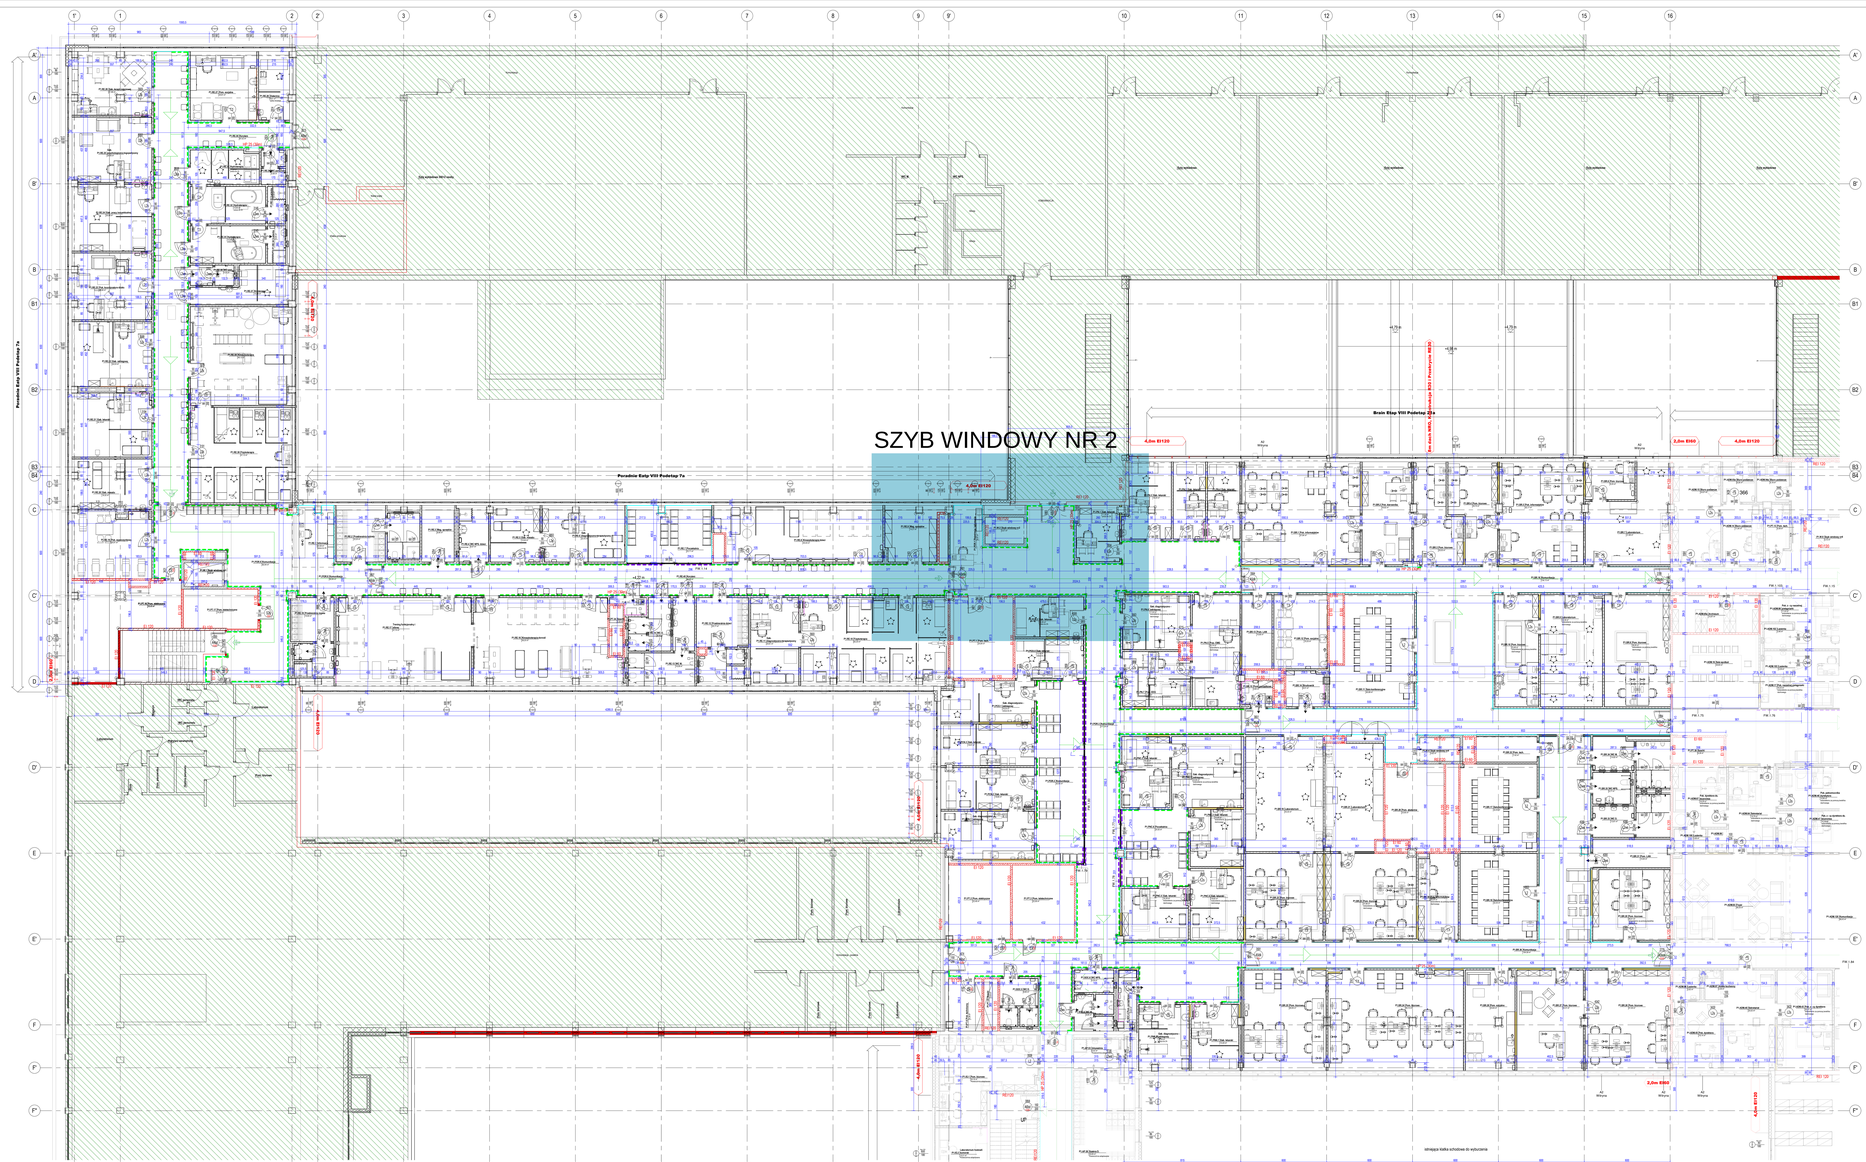

A2-1-Rzut kondygnacji 1 - 1:33

Zestawienie pomieszczeń P1

Numer pomieszczenia	Nazwa pomieszczenia	Powierzchnia
Administracja		
P1.ADM.1	Dział epidemiologii	21,79 m²
P1.ADM.2	Dział epidemiologii	24,87 m²
P1.ADM.3	Dział epidemiologii	24,95 m²
P1.ADM.4	Dział epidemiologii	25,96 m²
P1.ADM.5	Sekcja HCAI	24,62 m²
P1.ADM.6	Sekcja GO	24,62 m²
P1.ADM.7	Dział informacji	25,52 m²
P1.ADM.8	Dział informacji	25,52 m²
P1.ADM.9	Dział informacji	29,05 m²
P1.ADM.10	Dział informacji	23,86 m²
P1.ADM.11	Sekcja dezynsekcji	15,71 m²
P1.ADM.12	Sekcja dezynsekcji	15,71 m²
P1.ADM.13	Dział zdrowia publicz	32,73 m²
P1.ADM.14	Pom. pomocnicze old kont	14,82 m²
P1.ADM.15	Biuro podawcze	11,44 m²
P1.ADM.16	Biuro podawcze	24,07 m²
P1.ADM.17	Biuro podawcze	24,07 m²
P1.ADM.18	Pok. oczekiwą pielęgniarek	15,53 m²
P1.ADM.19	Kabel	11,94 m²
P1.ADM.20	Pok. główne księgowej	10,07 m²
P1.ADM.21	Dział finansowo - księgowy	15,37 m²
P1.ADM.22	Dział finansowo - księgowy	17,84 m²
P1.ADM.23	Dział finansowo - księgowy	17,84 m²
P1.ADM.24	Dział finansowo - księgowy	17,84 m²
P1.ADM.25	Archiwum D	46,30 m²
P1.ADM.26	Zamówienia publiczne i marketing i promocja	16,46 m²
P1.ADM.27	Zamówienia publiczne i marketing i promocja	16,46 m²
P1.ADM.28	Zamówienia publiczne i marketing i promocja	16,46 m²
P1.ADM.29	Zamówienia publiczne i marketing i promocja	15,83 m²
P1.ADM.30	Dział techniczny	15,17 m²
P1.ADM.31	Dział techniczny	15,73 m²
P1.ADM.32	Archiwum old kont	46,30 m²
P1.ADM.33	Pedane	15,38 m²
P1.ADM.34	Pedane	15,80 m²
P1.ADM.35	Pedane	15,80 m²
P1.ADM.36	Dział pleb	17,84 m²
P1.ADM.37	Dział pleb	17,84 m²
P1.ADM.38	Dział pleb	20,05 m²
P1.ADM.39	Dział pleb	20,05 m²
P1.ADM.40	Pom. administracyjne	23,29 m²
P1.ADM.41	Pok. dyrektora ds. ekonomicznych	33,03 m²
P1.ADM.42	Pok. z - cy dyrektora	26,67 m²
P1.ADM.43	Pok. dyrektora	36,30 m²
P1.ADM.44	Pok. dyrektora	16,30 m²
P1.ADM.46	Pok. zastępczyni dyrektora	14,80 m²
P1.ADM.47	Pok. z - cy dyrektora ds. lecznictwa	14,14 m²
P1.ADM.48	Sekretariat	25,62 m²
P1.ADM.49	Dział spraw zarządzenia	15,84 m²
P1.ADM.50	Służba BHP	13,68 m²
P1.ADM.51	Inwentaryzacja i księgi	21,17 m²
P1.ADM.52	Dział analiz i planowania	21,17 m²
P1.ADM.53	Dział analiz i planowania	25,96 m²
P1.ADM.54	Dział organizacyjny	25,96 m²
P1.ADM.55	Dział organizacyjny	25,96 m²
P1.ADM.56	Dział organizacyjny	26,48 m²
P1.ADM.57	Dział rozliczeń z jednostkami i monit. świadczeń med.	33,95 m²
P1.ADM.58	Dział rejestr. i dok. medy	33,70 m²
P1.ADM.59	Dział rozliczeń z jednostkami i monit. świadczeń med.	33,70 m²
P1.ADM.60	Pedane	26,78 m²
P1.ADM.61	Dział ajentury medycznej	15,38 m²
P1.ADM.62	Pedane	17,67 m²
P1.ADM.63	Dział techniczny	24,70 m²
P1.ADM.64	Dział techniczny	24,70 m²
P1.ADM.65	Dział ajentury medycznej	16,80 m²
P1.ADM.66	Dział techniczny	24,18 m²
P1.ADM.67	Pok. dyrektora ds. lecznictwa	16,30 m²
P1.ADM.68	Archiwum B	24,64 m²
P1.ADM.69	Dział spraw pracowniczych	15,84 m²
P1.ADM.70	Dział spraw pracowniczych	15,12 m²
P1.ADM.71	Dział administracyjno - eksploatacyjny	21,58 m²
P1.ADM.72	Sekcja socjalna pleb	22,06 m²
P1.ADM.73	Dział spraw pracowniczych	22,66 m²
P1.ADM.74	Dział administracyjno - eksploatacyjny	21,58 m²
P1.ADM.75	Dział zamówień	21,58 m²
P1.ADM.76	Dział rozliczeń z jednostkami i monit. świadczeń med.	31,54 m²
P1.ADM.77	Dział rozliczeń z jednostkami i monit. świadczeń med.	31,54 m²
P1.ADM.78	Służba BHP	21,05 m²
P1.ADM.79	Dział spraw pracowniczych	22,66 m²
P1.ADM.80	Dział księgowości	22,01 m²
P1.ADM.82	Sekcja socjalna pleb	26,39 m²
P1.ADM.83	Dział spraw pracowniczych	22,66 m²
P1.ADM.84	Dział administracyjno - eksploatacyjny	21,10 m²
P1.ADM.85	Archiwum C	46,30 m²
P1.ADM.86	Dział spraw pracowniczych	15,12 m²
P1.ADM.87	Dział administracyjno - eksploatacyjny	22,01 m²
P1.ADM.88	Sekcja socjalna pleb	22,01 m²
P1.ADM.89	Archiwum A	23,86 m²
P1.ADM.90	Dział rozliczeń z jednostkami i monit. świadczeń med.	33,03 m²
P1.ADM.92	Sekcja dz. dziennych i sc	22,13 m²
P1.ADM.93	Biuro podawcze	4,39 m²
P1.ADM.94	Biuro podawcze	15,37 m²
P1.ADM.95	Archiwum	46,30 m²
P1.ADM.96	Łazienka	3,83 m²
P1.ADM.97	Aneks kuchenny	2,30 m²
P1.ADM.98	Pok. z - cy dyrektora ds. lecznictwa	14,14 m²
P1.ADM.99	Pok. dyrektora ds. lecznictwa	16,30 m²
P1.ADM.100	Łazienka	3,89 m²
P1.ADM.101	Łazienka	34,31 m²
P1.ADM.102	Łazienka	3,46 m²
P1.ADM.103	Łazienka	3,46 m²
		2496,37 m²

Zestawienie pomieszczeń P1

Numer pomieszczenia	Nazwa pomieszczenia	Powierzchnia
P1.BR.10	Pom. biurowe	22,46 m²
P1.BR.11	Pom. biurowe	22,46 m²
P1.BR.12	Pom. socjalne	16,56 m²
P1.BR.13	Pom. LAN	10,80 m²
P1.BR.14	Serwerownia	8,31 m²
P1.BR.15	Pom. pocjalne	3,85 m²
P1.BR.16	Archiwum	46,30 m²
P1.BR.17	WC M	14,82 m²
P1.BR.35	WC NPS	5,77 m²
		415,13 m²
Dział Komunikacji		
P1.BR.36	Komunikacja	154,13 m²
P1.BR.38	Komunikacja	134,48 m²
		288,61 m²
SEKAN-KLEDZINA		
P1.BR.17	Sala konferencyjna	52,46 m²
P1.BR.18	Pom. biurowe	22,46 m²
P1.BR.19	Laboratorium	42,55 m²
P1.BR.20	Pom. biurowe	26,51 m²
P1.BR.21	Laboratorium	42,55 m²
P1.BR.22	Pom. biurowe	22,64 m²
P1.BR.23	Pom. biurowe	22,64 m²
P1.BR.24	Pom. biurowe	15,13 m²
P1.BR.25	Pom. biurowe	40,05 m²
P1.BR.26	Pom. biurowe	40,18 m²
P1.BR.27	Pom. biurowe	22,01 m²
P1.BR.28	Pom. biurowe	22,01 m²
P1.BR.29	Pom. sterowe	22,66 m²
P1.BR.30	Pok. informatyków	15,54 m²
P1.BR.31	Pom. LAN	10,64 m²
P1.BR.32	Pom. tech.	7,62 m²
		486,23 m²
Immunologia Gorlaska		
P1.IG.1	Pom. biurowe	34,16 m²
P1.IG.2	Laboratorium hodowli komórek	51,71 m²
P1.IG.3	Sluza III	6,21 m²
P1.IG.4	Sluza II	5,95 m²
P1.IG.5	Prac. cytometr.	15,49 m²
P1.IG.6	Prac. immunologii	22,06 m²
P1.IG.7	Prac. ELISA	22,06 m²
P1.IG.8	Prac. laboratoryjn	15,49 m²
P1.IG.9	Prac. PCR	15,89 m²
P1.IG.10	Sluza I-I	2,84 m²
P1.IG.11	Prac. PCR	22,97 m²
P1.IG.12	Prac. PCR	22,97 m²
P1.IG.13	Przedsionek	4,29 m²
P1.IG.14	WC	2,85 m²
P1.IG.15	Przedsionek	2,39 m²
P1.IG.16	WC	2,85 m²
P1.IG.17	Pok.pogot. mat.biol	2,85 m²
		239,82 m²
Immunologia Gorlaska Komunikacja		
P1.IG.18	Korytarz wewnętrzny	32,39 m²
		32,39 m²
Komunikacja Administracja		
P1.ADM.118	Komunikacja	191,52 m²
		191,52 m²
Komunikacja Ogólna		
P1.KL.5	Klatka Schodowa 1	28,20 m²
P1.KL.6	Klatka Schodowa 2	28,20 m²
P1.KL.7	Klatka Schodowa 3	28,94 m²
P1.KO.1	Komunikacja	138,98 m²
		196,04 m²
Komunikacja Ogólna		
P1.KL.8	Klatka schodowa 4	27,77 m²
P1.KL.9	Klatka schodowa 5	32,84 m²
		60,61 m²
Mikrobiologia		
P1.KL.9	klatka schodowa 5	23,37 m²
P1.KL.10	Winda	23,37 m²
		46,74 m²
Pomieszczenia Socjalne		
P1.ADM.104	Przedsionek WC M	5,02 m²
P1.ADM.105	Pom. pocjalnowe	4,69 m²
P1.ADM.106	Przedsionek WC K	5,02 m²
P1.ADM.107	Pom. ogólne	5,05 m²
P1.ADM.108	Przedsionek WC O	5,61 m²
P1.ADM.109	Przedsionek WC M	5,02 m²
P1.ADM.110	Przedsionek WC M	10,44 m²
P1.ADM.111	Pom. socjalne	5,02 m²
P1.ADM.112	Pom. socjalne	24,34 m²
P1.ADM.113	Pom. hig. - sanit	25,70 m²
P1.ADM.114	Pom. hig. - sanit	5,02 m²
P1.ADM.115	Pom. socjalne	7,32 m²
P1.ADM.116	Pom. hig. - sanit	7,32 m²
P1.ADM.117	Pom. socjalne	5,69 m²
P1.SOC.6	WC M	4,84 m²
P1.SOC.7	WC NPS	4,84 m²
		246,06 m²
Pomieszczenia Techniczne		
P1.PT.1	Pom. tech.	25,89 m²
P1.PT.2	Pom. elektryczne	22,46 m²
P1.PT.3	Pom. telekomunicyjne	22,66 m²
P1.PT.4	Pom. tech.	25,89 m²
P1.PT.5	Pom. tech.	8,56 m²
P1.PT.6	Pom. tech.	24,74 m²
P1.PT.7	Pom. telekomunicyjne	15,52 m²
P1.PT.8	Pom. elektryczne	22,66 m²
P1.PT.11	Pom. elektryczne	22,66 m²
P1.PT.12	Pom. elektryczne	7,77 m²
P1.PT.13	Pom. tech.	4,84 m²
P1.PT.14	Magazyn / pom. pocjalnowe	15,18 m²
P1.PT.15	Pom. tech.	36,47 m²
P1.PT.16	Pom. elektryczne	22,63 m²

Zestawienie pomieszczeń P1

Numer pomieszczenia	Nazwa pomieszczenia	Powierzchnia
P1.PT.17	Pom. teletechniczne	14,28 m²
		309,19 m²
Poradnia		
P1.POR.1	Rejestracja i informacja	8,81 m²
		8,81 m²
Poradnia chirurgii naczyniowej		
P1.PCH.1	Gab. diagnostyczno - zabiegowy	21,04 m²
P1.PCH.2	Gab. lekarski	10,66 m²
P1.PCH.3	Gab. lekarski	18,61 m²
		50,31 m²
Poradnia chirurgii onkologicznej		
P1.PCO.1	Gab. diagnostyczno - zabiegowy	19,20 m²
P1.PCO.2	Gab. lekarski	13,59 m²
P1.PCO.3	Gab. lekarski	13,16 m²
		44,97 m²
Poradnia Komunikacja		
P1.POR.2	Komunikacja	42,66 m²
P1.POR.3	Komunikacja	217,24 m²
P1.POR.5	Komunikacja	82,94 m²
		342,83 m²
Poradnia Neonatologiczna		
P1.PNE.1	Gab. lekarski	15,60 m²
P1.PNE.2	Gab. diagnostyczno - zabiegowy	15,78 m²
		30,76 m²
Poradnia neurochirurgiczna		
P1.PNC.1	Gab. diagnostyczno - zabiegowy	34,80 m²
P1.PNC.2	Gab. lekarski	18,62 m²
P1.PNC.3	Gab. lekarski	14,48 m²
P1.PNC.4	Gab. lekarski	18,62 m²
P1.PNC.5	Gab. lekarski	16,39 m²
P1.PNC.6	Przedsionek	24,93 m²
		118,48 m²
Immunologia Gorlaska		
P1.PN.1	Gab. lekarski	11,39 m²
P1.PN.2	Gab. lekarski	15,70 m²
P1.PN.3	Gab. lekarski	15,70 m²
P1.PN.4	Gab. lekarski	11,80 m²
P1.PN.5	Prac. DNA	15,74 m²
P1.PN.6	Gab. diagnostyczno - zabiegowy	17,82 m²
P1.PN.7	Prac. EEG	11,80 m²
		111,95 m²
Rehabilitacja		
P1.RE.1	Informacja	12,64 m²
P1.RE.2	Przedsionek kobiety	22,20 m²
P1.RE.3	Przedsionek	22,20 m²
P1.RE.4	WC NPS, Biuro	8,57 m²
P1.RE.5	Gab. masażu	13,04 m²
P1.RE.6	Gab. diagnostyczno-terapeutyczny	22,43 m²
P1.RE.7	Poczekalnia	23,71 m²
P1.RE.8	Przedsionek dzieci	22,20 m²
P1.RE.9	Mag. sprzętu	14,27 m²
P1.RE.10	Przedsionek	62,20 m²
P1.RE.11	Gab. diagnostyczno-terapeutyczny	20,61 m²
P1.RE.12	Przedsionek dzieci	23,71 m²
P1.RE.13	WC K	5,16 m²
P1.RE.14	WC O	5,16 m²
P1.RE.15	Pom. pocjalnowe	2,29 m²
P1.RE.16	Kinezyterapia ogólna	35,20 m²
P1.RE.17	Trening funkcjonalny i aktyw	57,74 m²
P1.RE.18	Pok. dyrektora hydra	14,80 m²
P1.RE.19	Pok. asystentki hydry	22,57 m²
P1.RE.20	Gab. masażu	15,32 m²
P1.RE.21	Gab. lekarski	24,74 m²
P1.RE.22	Gab. zabiegowy	24,53 m²
P1.RE.23	Gab. psychologiczno-dziecięcy	24,53 m²
P1.RE.24	Gab. pokoj mieszkalny dzieci	22,06 m²
P1.RE.25	Gab. psychologiczno-logopedyczny	24,49 m²
P1.RE.26	Gab. terapii zajęciowej	21,96 m²
P1.RE.27	Pom. socjalne	20,81 m²
P1.RE.28	Pom. socjalne	4,68 m²
P1.RE.29	WC pracownic	4,68 m²
P1.RE.30	Korytarz	87,52 m²
P1.RE.31	Hydroterapia	11,29 m²
P1.RE.32	Hydroterapia	13,65 m²
P1.RE.33	Hydroterapia	13,65 m²
P1.RE.34	Łazienka	3,29 m²
P1.RE.35	Hydroterapia	13,65 m²
P1.RE.36	WC ogólny	4,39 m²
P1.RE.37	Kinezyterapia	14,29 m²
P1.RE.38	Pom. socjalne	14,29 m²
P1.RE.39	Przedsionek	47,12 m²
P1.RE.40	Korytarz	86,66 m²
		866,13 m²
Szatnie		
P1.PT.21	Szatnia	12,69 m²
P1.PT.23	Szatnia	4,29 m²
P1.PT.27	Szatnia	4,29 m²
P1.PT.29	Szatnia	13,66 m²
P1.PT.30	Szatnia	4,29 m²
P1.PT.31	Szatnia	13,66 m²
P1.PT.32	Szatnia	7,74 m²
P1.PT.33	Szatnia	3,60 m²
P1.PT.34	Szatnia	4,29 m²
		44,06 m²
Szafy Windowe		
P1.W.1	Szyb windowy nr1	4,63 m²
P1.W.2	Szyb windowy nr2	5,51 m²
P1.W.3	Szyb windowy nr3	4,63 m²
P1.W.4	Szyb windowy nr4	4,63 m²
P1.W.7	Szyb windowy nr7	4,81 m²
P1.W.8	Szyb windowy nr8	4,84 m²
P1.W.9	Szyb windowy nr9	5,73 m²
		38,47 m²
		6124,62 m²

Zestawienie Stref pożarowych P1

Strefa	Pomieszczenia	Powierzchnia
A1/1/1 ZL.III		1112,87 m²
A1/1/1 ZL.II		1112,87 m²
A1/1/1		1092,76 m²
A1/1/1		1092,76 m²
A1/1/1 ZL.II		983,39 m²
A2/1/1 ZL.III	ZL.III	1112,87 m²
A2/1/1 ZL.III	ZL.III	983,39 m²
		10462,01 m²

Schemat stref pożarowych poziom P1 - 1:3

Nr	Rewizja
A	Zmiana wynikająca z pisma nr IG.ZZ.26.164.18.AB przekazanego w [2018/02/01]
A	Zmiana wynikająca z pisma nr IG.ZZ.26.164.18.AB przekazanego w [2018/02/01]
A	Zmiana wynikająca z pisma nr [2018/02/01]
A	Zmiana wynikająca z pisma nr [2018/02/01]
A	Zmiana wynikająca z pisma nr [2018/02/01]
A	Zmiana wynikająca z pisma nr [2018/02/01]

INDUSTRIA

INDUSTRIA PROJECT
ul. Rymarska 9
61-285 Ceianka

Architektura

Rzut kondygnacji P1 1/3

Projektant: PROJEKT WYKONAWCZY
Skala: 1:100
Data: @A0 04/12/2019

Nr projektu | Autor | Branża | Faza | Zakres | Numer | Rewizja

240-IP-A2- 1 - DR-A -03009 - A

UWAGI

1. Projekt budowlany należy realizować z uwzględnieniem obowiązujących przepisów, norm i warunków technicznych.
2. Wszystkie roboty budowlane należy prowadzić zgodnie z przepisami BHP, ppoż. i ochrony środowiska.
3. Wykonawca robót budowlanych jest zobowiązany do zapewnienia bezpieczeństwa osobom znajdującym się na terenie budowy oraz osobom postronnym.
4. Wszystkie materiały i wyroby budowlane stosowane przy realizacji robót muszą posiadać wymagane certyfikaty, atesty i deklaracje zgodności.
5. Roboty budowlane należy wykonywać tylko w porze dziennej, chyba że inwestor zapewni oświetlenie terenu budowy.
6. Wykonawca jest zobowiązany do utrzymania porządku na terenie budowy oraz do jego zabezpieczenia przed dostępem osób nieuprawnionych.
7. Wszelkie zmiany w projekcie budowlanym wymagają uzgodnienia z projektantem oraz inwestorem.
8. Wykonawca jest zobowiązany do prowadzenia dziennika budowy, w którym będą dokonywane wszystkie wpisy dotyczące przebiegu robót.
9. Wykonawca jest zobowiązany do zgłoszenia zakończenia robót budowlanych oraz uzyskania pozwolenia na użytkowanie przed oddaniem obiektu do użytkowania.
10. Wszelkie odstępstwa od projektu budowlanego należy konsultować z projektantem i inwestorem przed ich wprowadzeniem.
11. Wykonawca robót budowlanych ponosi odpowiedzialność za szkody powstałe w trakcie realizacji robót budowlanych.
12. Wykonawca jest zobowiązany do przestrzegania przepisów dotyczących ochrony środowiska, w tym gospodarki odpadami i ochrony przed hałasem.
13. Wykonawca jest zobowiązany do zapewnienia odpowiedniego oświetlenia terenu budowy oraz do jego zabezpieczenia przed dostępem osób nieuprawnionych.
14. Wykonawca jest zobowiązany do przestrzegania przepisów dotyczących ochrony przeciwpożarowej, w tym do zapewnienia odpowiednich środków gaśniczych.
LEGENDA OZNACZEŃ POŻAROWYCH

IZOLACYJNOŚĆ OGNIOWA ŚCIAN:

EI 60 / EI 120 / EI 240

IZOLACYJNOŚĆ OGNIOWA OKIEN:

EW 60 / EW 120

HYDRANTY

Hydrant nadziemny z wylewką Ø80 mm, wyposażony w zasuwę odcinającą Ø80 mm

Hydrant nadziemny z wylewką Ø80 mm, wyposażony w zasuwę odcinającą Ø80 mm

Hydrant podziemny DN 80

EWAKUACJA

Komunikacja

Kierunek ewakuacji

Plan ostrzegawczy (plan do ewakuacji)

UWAGA! PRZEDSTAWIONO OGÓLNIKI, KTÓRE NIE ZAWSZE MUSZĄ ZGADZAĆ SIĘ DOKŁADNIE PRZEDSTAWIONYM SZCZEGÓŁOWO W PROJEKCIE BUDOWLANYM

LEGENDA OZNACZEŃ GRAFICZNYCH

OZNACZENIA ŚCIAN

Ściana wiatrowa

Ściana przeciwpożarowa

Ściana przeciwpożarowa

Ściana przeciwpożarowa EI 60

OZNACZENIA POMIESZCZEŃ

Numer pomieszczenia

Nazwa pomieszczenia

Powierzchnia pomieszczenia

OZNACZENIA KOMUNIKACJI

Kierunek ewakuacji

Klatka schodowa

Winda

Rzut kondygnacji

Poziom: 03000

Skala: 1:100

OZNACZENIA KONSTRUKCYJNE ŚCIAN

Konstrukcja żelbetowa

Konstrukcja murowana

Konstrukcja stalowa

Konstrukcja drewniana

LOKALIZACJA

A2 P1 1:3

1 : 3000

Projektant: mgr inż. arch. Jan Stańczak upr. nr 3300/G/481
mgr inż. arch. Karolina Zaniak upr. nr POM/0156/2007
mgr inż. arch. Jakub Kowale upr. nr 10/WMKA/2007
mgr inż. arch. Maciej Buchacki upr. nr POM/0156/2007

Sprawdzał: mgr inż. arch. Włodzimierz Wenchowski
mgr inż. arch. Agnieszka Zawada
mgr inż. arch. Anna Jachym
mgr inż. arch. Zofia Lubrzewska
mgr inż. arch. Anna Borkad
mgr inż. arch. Krzysztof Stelter
mgr inż. arch. Kacimir Olszak
mgr inż. arch. Bartosz Laskowski
mgr inż. arch. Jacek Pichlewicz
mgr inż. arch. Ewa Ruszel

Projektant: mgr inż. arch. Joanna Rucławska upr. nr 10/WPOK/2016
sprawdzający: mgr inż. arch. Karolina Wiśniewska

Uniwersytet Medyczny w Łodzi, al. Kościuszki 4, 90-419 Łódź

Nazwa inwestycji:
DRUGI ETAP BUDOWY CENTRUM KLINICZNO-DYDAKTYCZNEGO UNIWERSYTETU MEDYCZNEGO W ŁODZI WRAZ Z ZAGOSPODAROWANIEM TERENU PRZY UL. KOŚCIUSZKI 4/6/ŻEROMSKIEGO 113 W ŁODZI - ETAP II, OBEJMUJĄCY: REALIZACJĘ BUDYNKU RADIOTERAPII, PARKINGU WIELOPOZIOMOWEGO, CZĘŚCIOWĄ REALIZACJĘ BUDYNKU DYDAKTYCZNO-SZPITALNEGO, ZAGOSPODAROWANIE TERENU WRAZ Z NIEZBĘDNĄ INFRASTRUKTURĄ TECHNICZNĄ.

Adres inwestycji:
ul. Pomorska 251, 92-213 Łódź,
dz. nr ewid. 41 i 42 - obręb 0036_3.0014, M-14, jedn. ewid. ŁÓDŹ-WIDZEW

Branża: Architektura

Tytuł projektu: Rzut kondygnacji P1 1/3