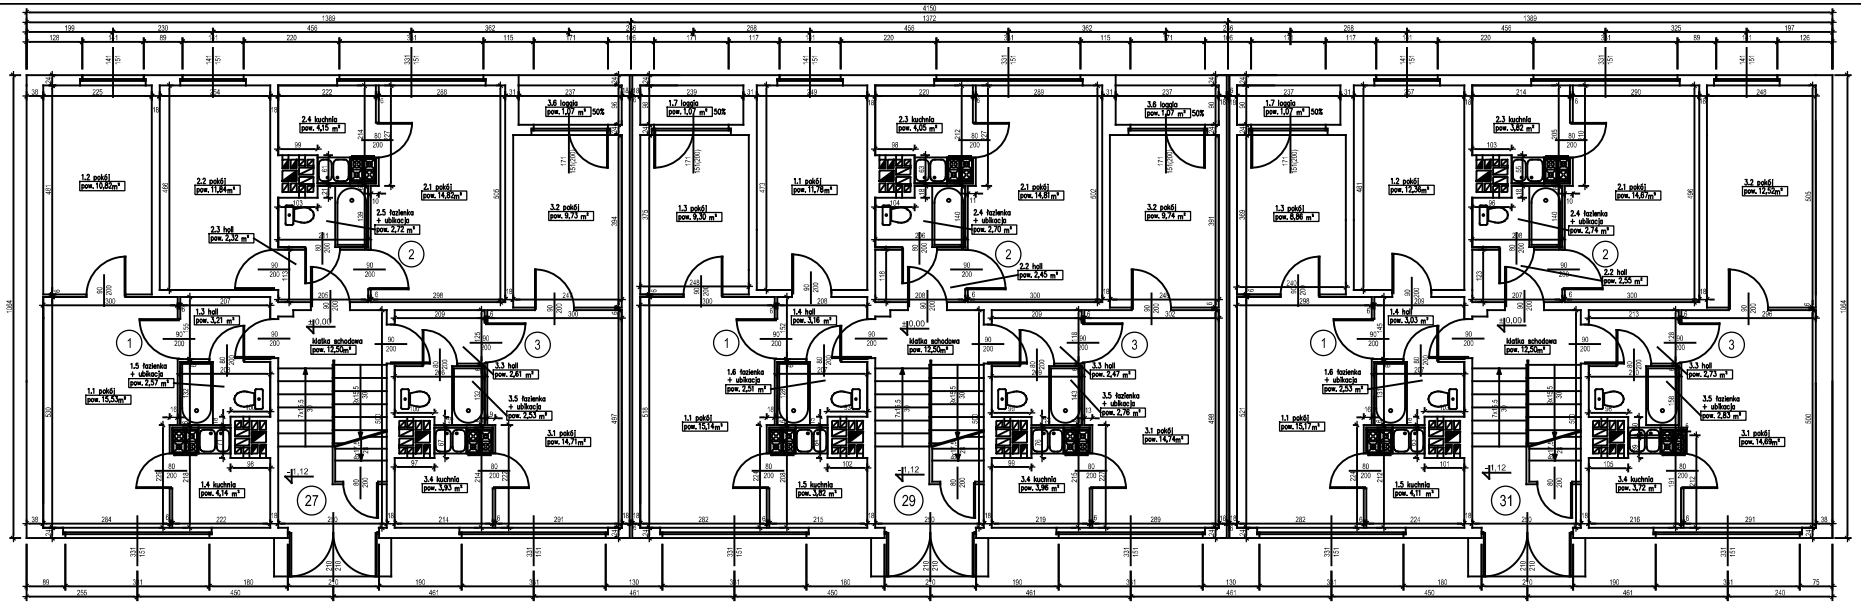

powierzchnia użytkowa lokali mieszkalnych

Lokal mieszkalny 27/1

1.1	pokój	15,53m²
1.2	pokój	10,82m²
1.3	hol	3,21 m²
1.4	kuchnia	4,14 m²
1.5	łaz.+ubikacja	2,57 m²
RAZEM:		36,27m²

Lokal mieszkalny 27/2

2.1	pokój	14,82m²
2.2	pokój	11,84m²
2.3	hol	2,32 m²
2.4	kuchnia	4,15 m²
2.5	łaz.+ubikacja	2,72 m²
RAZEM:		35,85m²

Lokal mieszkalny 27/3

3.1	pokój	14,71m²
3.2	pokój	9,73 m²
3.3	hol	2,61 m²
3.4	kuchnia	3,93 m²
3.5	łaz.+ubikacja	2,53 m²
RAZEM:		33,51m²

Lokal mieszkalny 29/1

1.1	pokój	11,78m²
1.2	pokój	15,14m²
1.3	pokój	9,30 m²
1.4	hol	3,16 m²
1.5	kuchnia	3,82 m²
1.6	łaz.+ubikacja	2,51 m²
RAZEM:		45,71m²

Lokal mieszkalny 29/2

2.1	pokój	14,81m²
2.2	hol	2,45 m²
2.3	kuchnia	4,05 m²
2.4	łaz.+ubikacja	2,70 m²
RAZEM:		24,01m²

Lokal mieszkalny 29/3

3.1	pokój	14,74m²
3.2	pokój	9,74 m²
3.3	hol	2,47 m²
3.4	kuchnia	3,96 m²
3.5	łaz.+ubikacja	2,76 m²
RAZEM:		33,67m²

Lokal mieszkalny 31/1

1.1	pokój	15,17m²
1.2	pokój	12,36m²
1.3	pokój	8,86 m²
1.4	hol	3,03 m²
1.5	kuchnia	4,11 m²
1.6	łaz.+ubikacja	2,53 m²
RAZEM:		46,06m²

Lokal mieszkalny 31/2

2.1	pokój	14,67m²
2.2	hol	2,55 m²
2.3	kuchnia	3,82 m²
2.4	łaz.+ubikacja	2,74 m²
RAZEM:		23,78m²

Lokal mieszkalny 31/3

3.1	pokój	14,69m²
3.2	pokój	12,52m²
3.3	hol	2,73 m²
3.4	kuchnia	3,72 m²
3.5	łaz.+ubikacja	2,83 m²
RAZEM:		36,49m²

powierzchnia całkowita -	352,85m²
powierzchnia zabudowy -	441,56m²

ABM - Wycena nieruchomości	
Inwentaryzacja budynku mieszkalnego	
Jastrzębie Zdrój, Śląska 27-31	
Rzut parteru	Skala 1:50