









 







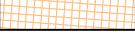


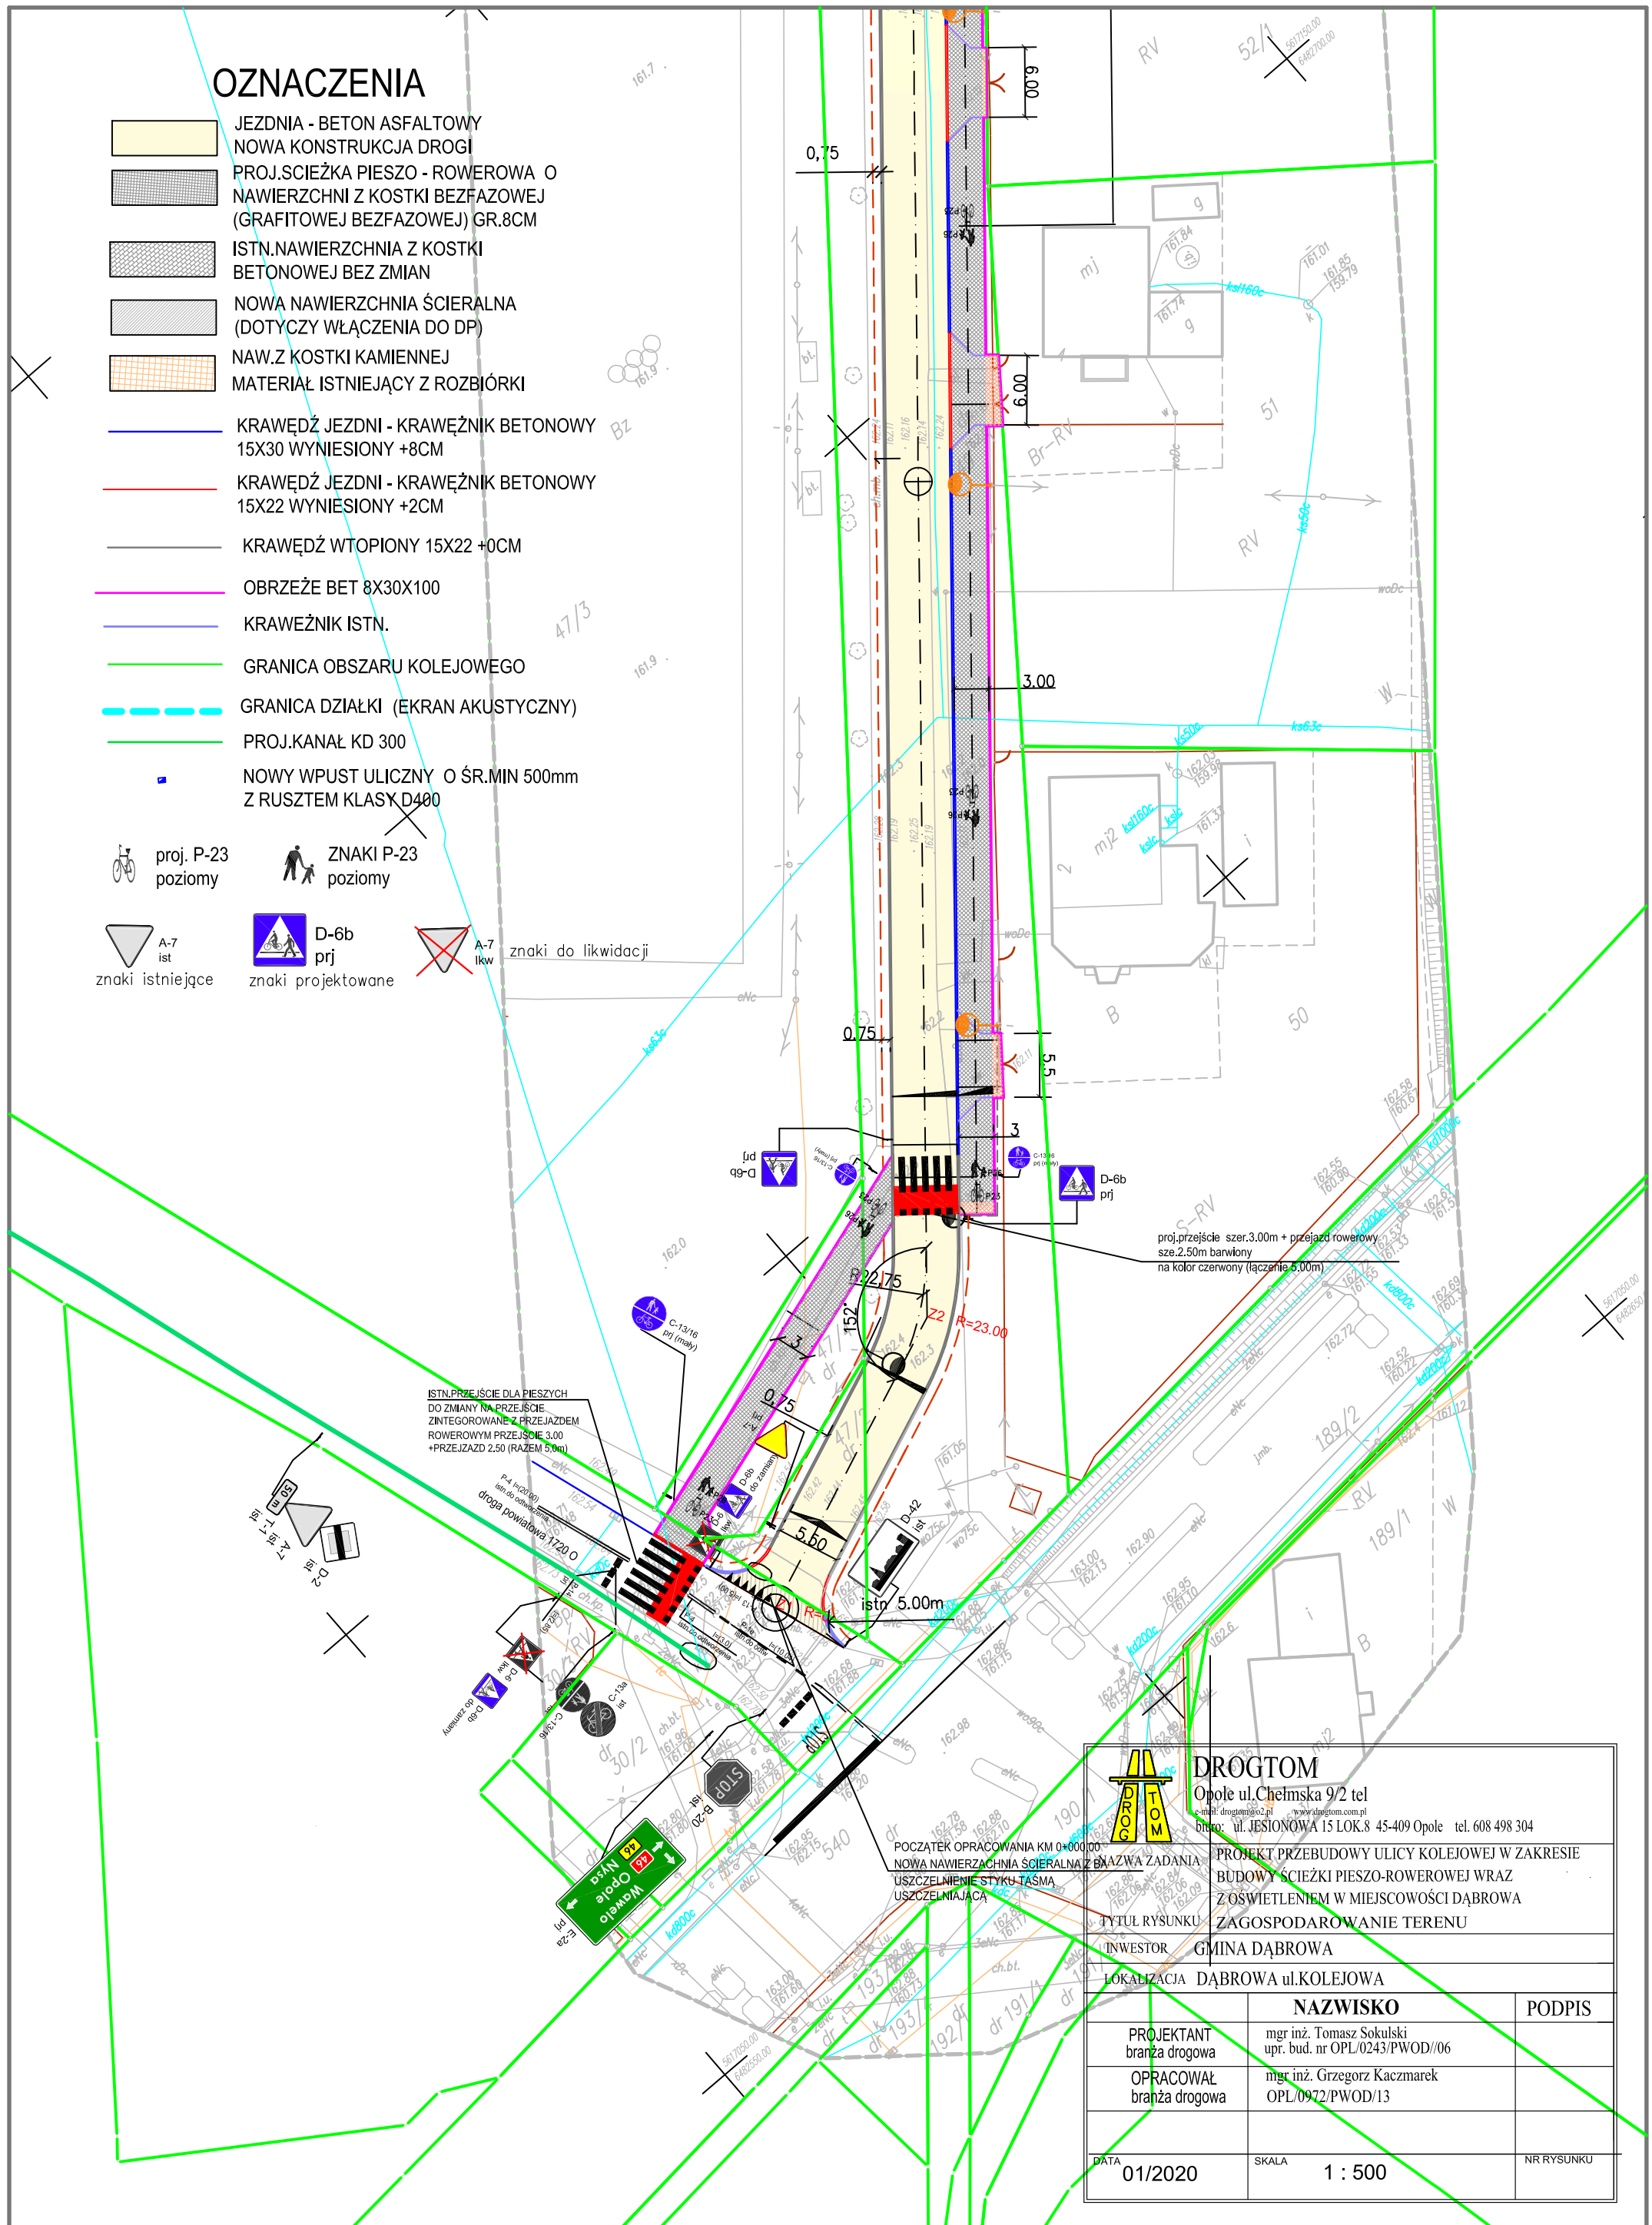


# OZNACZENIA

 -  JEZDNI - BETON ASFALTOWY
-  NOWA KONSTRUKCJA DROGI
-  PROJ.SCIEŻKA PIESZO - ROWEROWA O NAWIERZCHNI Z KOSTKI BEZFAZOWEJ (GRAFITOWEJ BEZFAZOWEJ) GR.8CM
-  ISTN.NAWIERZCHNIA Z KOSTKI BETONOWEJ BEZ ZMIAN
-  NOWA NAWIERZCHNIA ŚCIERALNA (DOTYCZY WŁĄCZENIA DO DP)
-  NAW.Z KOSTKI KAMIENNEJ
-  MATERIAŁ ISTNIEJĄCY Z ROZBIÓRKI
-  KRAWĘDŹ JEZDNI - KRAWĘŻNIK BETONOWY 15X30 WYNIESIONY +8CM
-  KRAWĘDŹ JEZDNI - KRAWĘŻNIK BETONOWY 15X22 WYNIESIONY +2CM
-  KRAWĘDŹ WTOPIONY 15X22 +0CM
-  OBRZEŻE BET 8X30X100
-  KRAWĘŻNIK ISTN.
-  GRANICA OBSZARU KOLEJOWEGO
-  GRANICA DZIAŁKI (EKAN AKUSTYCZNY)
-  PROJ.KANAŁ KD 300
-  NOWY WPUST ULICZNY O ŚR.MIN 500mm Z RUSZTEM KLASY D400
-  proj. P-23 poziomy
-  ZNAKI P-23 poziomy
-  A-7 ist znaki istniejące
-  D-6b prj znaki projektowane
-  A-7 likw znaki do likwidacji



<b>DROGTOM</b>		
Opole ul. Chemska 9/2 tel. 608 498 304		
e-mail: drogtom@op.pl www.drogtom.com.pl		
biuro: ul. JESIONOWA 15 LOK.8 45-409 Opole tel. 608 498 304		
PROJEKT PRZEBUDOWY ULICY KOLEJOWEJ W ZAKRESIE BUDOWY ŚCIEŻKI PIESZO-ROWEROWEJ WRAZ Z OŚWIETLENIEM W MIEJSCOWOŚCI DĄBROWA ZAGOSPODAROWANIE TERENU		
TYTUŁ RYSUNKU		
INWESTOR GMINA DĄBROWA		
LOKALIZACJA DĄBROWA ul.KOLEJOWA		
	<b>NAZWISKO</b>	<b>PODPIS</b>
PROJEKTANT branża drogowa	mgr inż. Tomasz Sokulski upr. bud. nr OPL/0243/PWOD//06	
OPRACOWAŁ branża drogowa	mgr inż. Grzegorz Kaczmarek OPL/0972/PWOD/13	
DATA 01/2020	SKALA 1 : 500	NR RYSUNKU