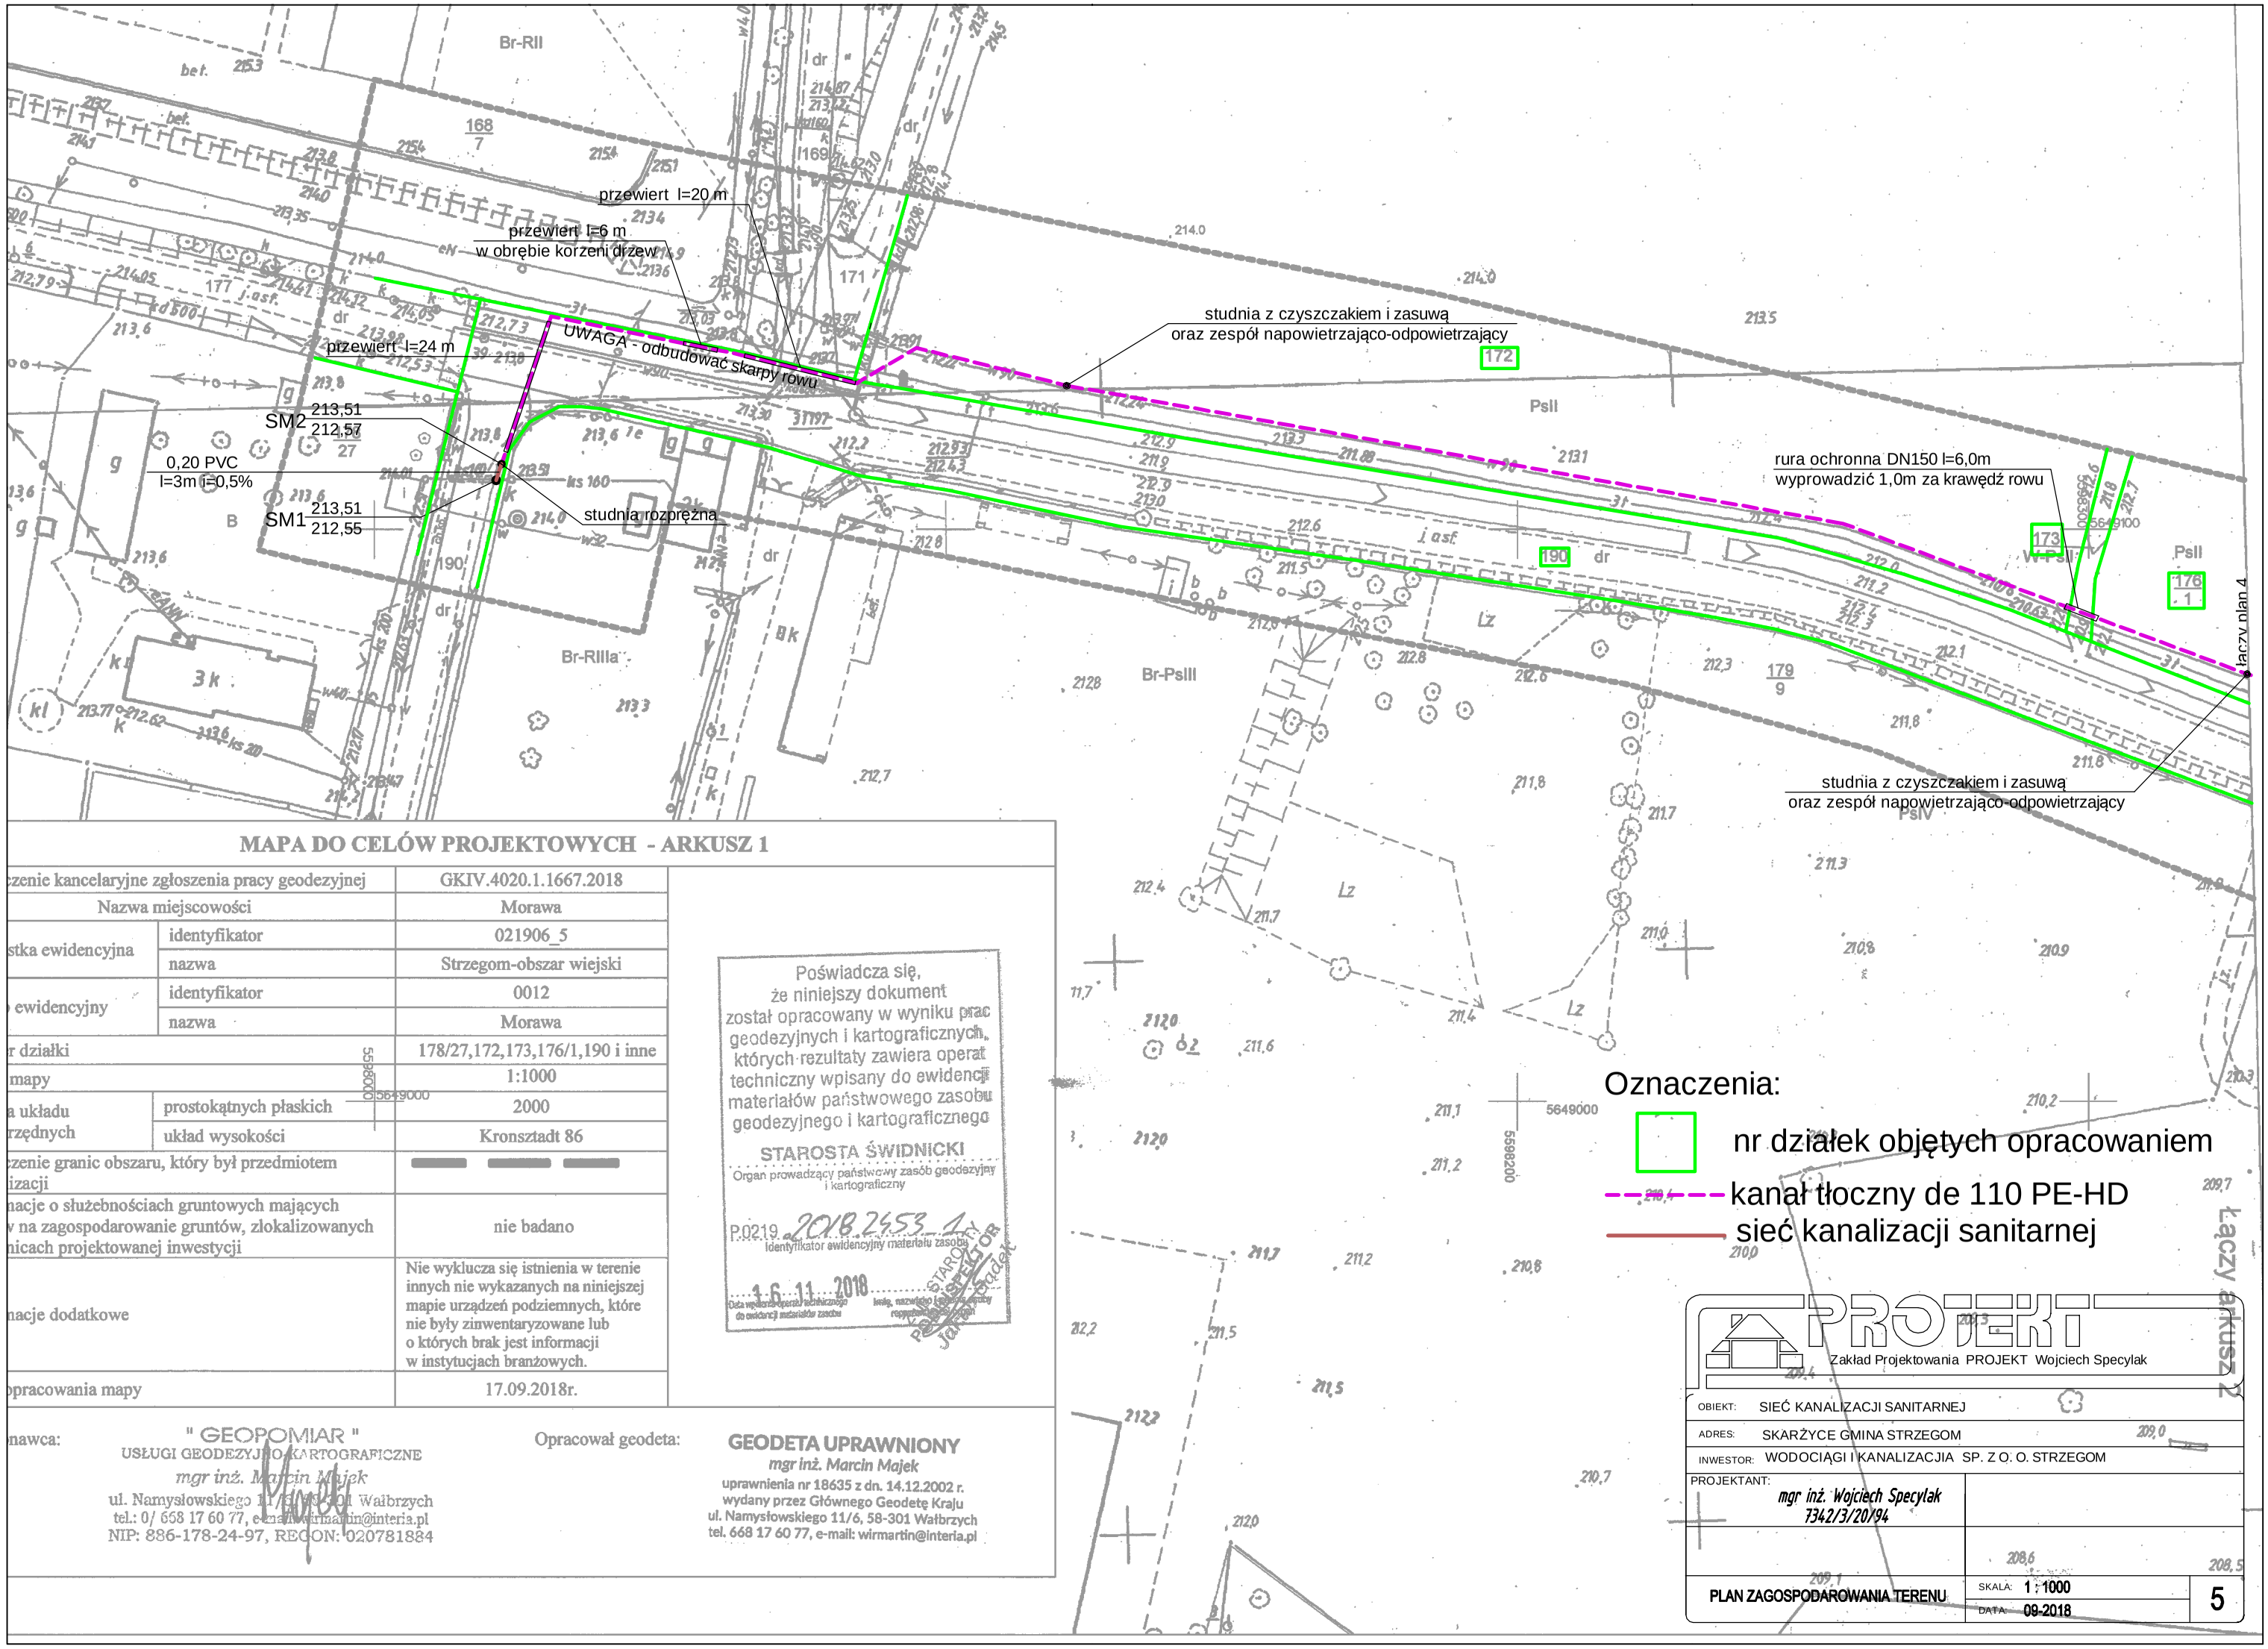

MAPA DO CELÓW PROJEKTOWYCH - ARKUSZ 1

czenie kancelaryjne zgłoszenia pracy geodezyjnej		GKIV.4020.1.1667.2018
Nazwa miejscowości		Morawa
stka ewidencyjna	identyfikator	021906_5
	nazwa	Strzegom-obszar wiejski
ewidencyjny	identyfikator	0012
	nazwa	Morawa
r działki		178/27,172,173,176/1,190 i inne
mapy		1:1000
a układu rzędnych	prostokątnych płaskich	2000
	układ wysokości	Kronsztadt 86
czenie granic obszaru, który był przedmiotem izacji		
nacje o służebnościach gruntowych mających w na zagospodarowanie gruntów, zlokalizowanych nicach projektowanej inwestycji		nie badano
nacje dodatkowe		Nie wyklucza się istnienia w terenie innych nie wykazanych na niniejszej mapie urządzeń podziemnych, które nie były zinwentaryzowane lub o których brak jest informacji w instytucjach branżowych.
opracowania mapy		17.09.2018r.

Poświadcza się, że niniejszy dokument został opracowany w wyniku prac geodezyjnych i kartograficznych, których rezultaty zawiera operat techniczny wpisany do ewidencji materiałów państwowego zasobu geodezyjnego i kartograficznego

STAROSTA ŚWIDNICKI
Organ prowadzący państwowy zasób geodezyjny i kartograficzny

P.0219 2018.2453_1
Identyfikator ewidencyjny materiału zasobu

16.11.2018
Data wpisania operatu technicznego do ewidencji materiałów zasobu

Imię, nazwisko i stanowisko rozpoznawcze

STAROSTA ŚWIDNICKI
PODINSPEKTOR
Jarosław Sadek

nawca: " GEOPOMIAR "
USŁUGI GEODEZYJNO-KARTOGRAFICZNE
mgr inż. Marcin Majek
ul. Namysłowskiego 11/6, 58-301 Wałbrzych
tel.: 0/ 668 17 60 77, e-mail: wirmartin@interia.pl
NIP: 886-178-24-97, REGON: 020781884

Opracował geodeta: GEODETA UPRAWNIONY
mgr inż. Marcin Majek
uprawnienia nr 18635 z dn. 14.12.2002 r.
wydany przez Głównego Geodetę Kraju
ul. Namysłowskiego 11/6, 58-301 Wałbrzych
tel. 668 17 60 77, e-mail: wirmartin@interia.pl

PROJEKT
Zakład Projektowania PROJEKT Wojciech Specylak

OBIEKT:	SIEĆ KANALIZACJI SANITARNEJ
ADRES:	SKARŻYCE GMINA STRZEGOM
INWESTOR:	WODOCIĄGI I KANALIZACJIA SP. Z O. O. STRZEGOM
PROJEKTANT:	mgr inż. Wojciech Specylak 7342/3/20/94
PLAN ZAGOSPODAROWANIA TERENU	SKALA: 1 : 1000 DATA: 09-2018

5