


RZUT PRZYZIEMIA (bud. nr 1881, 992 i 994)

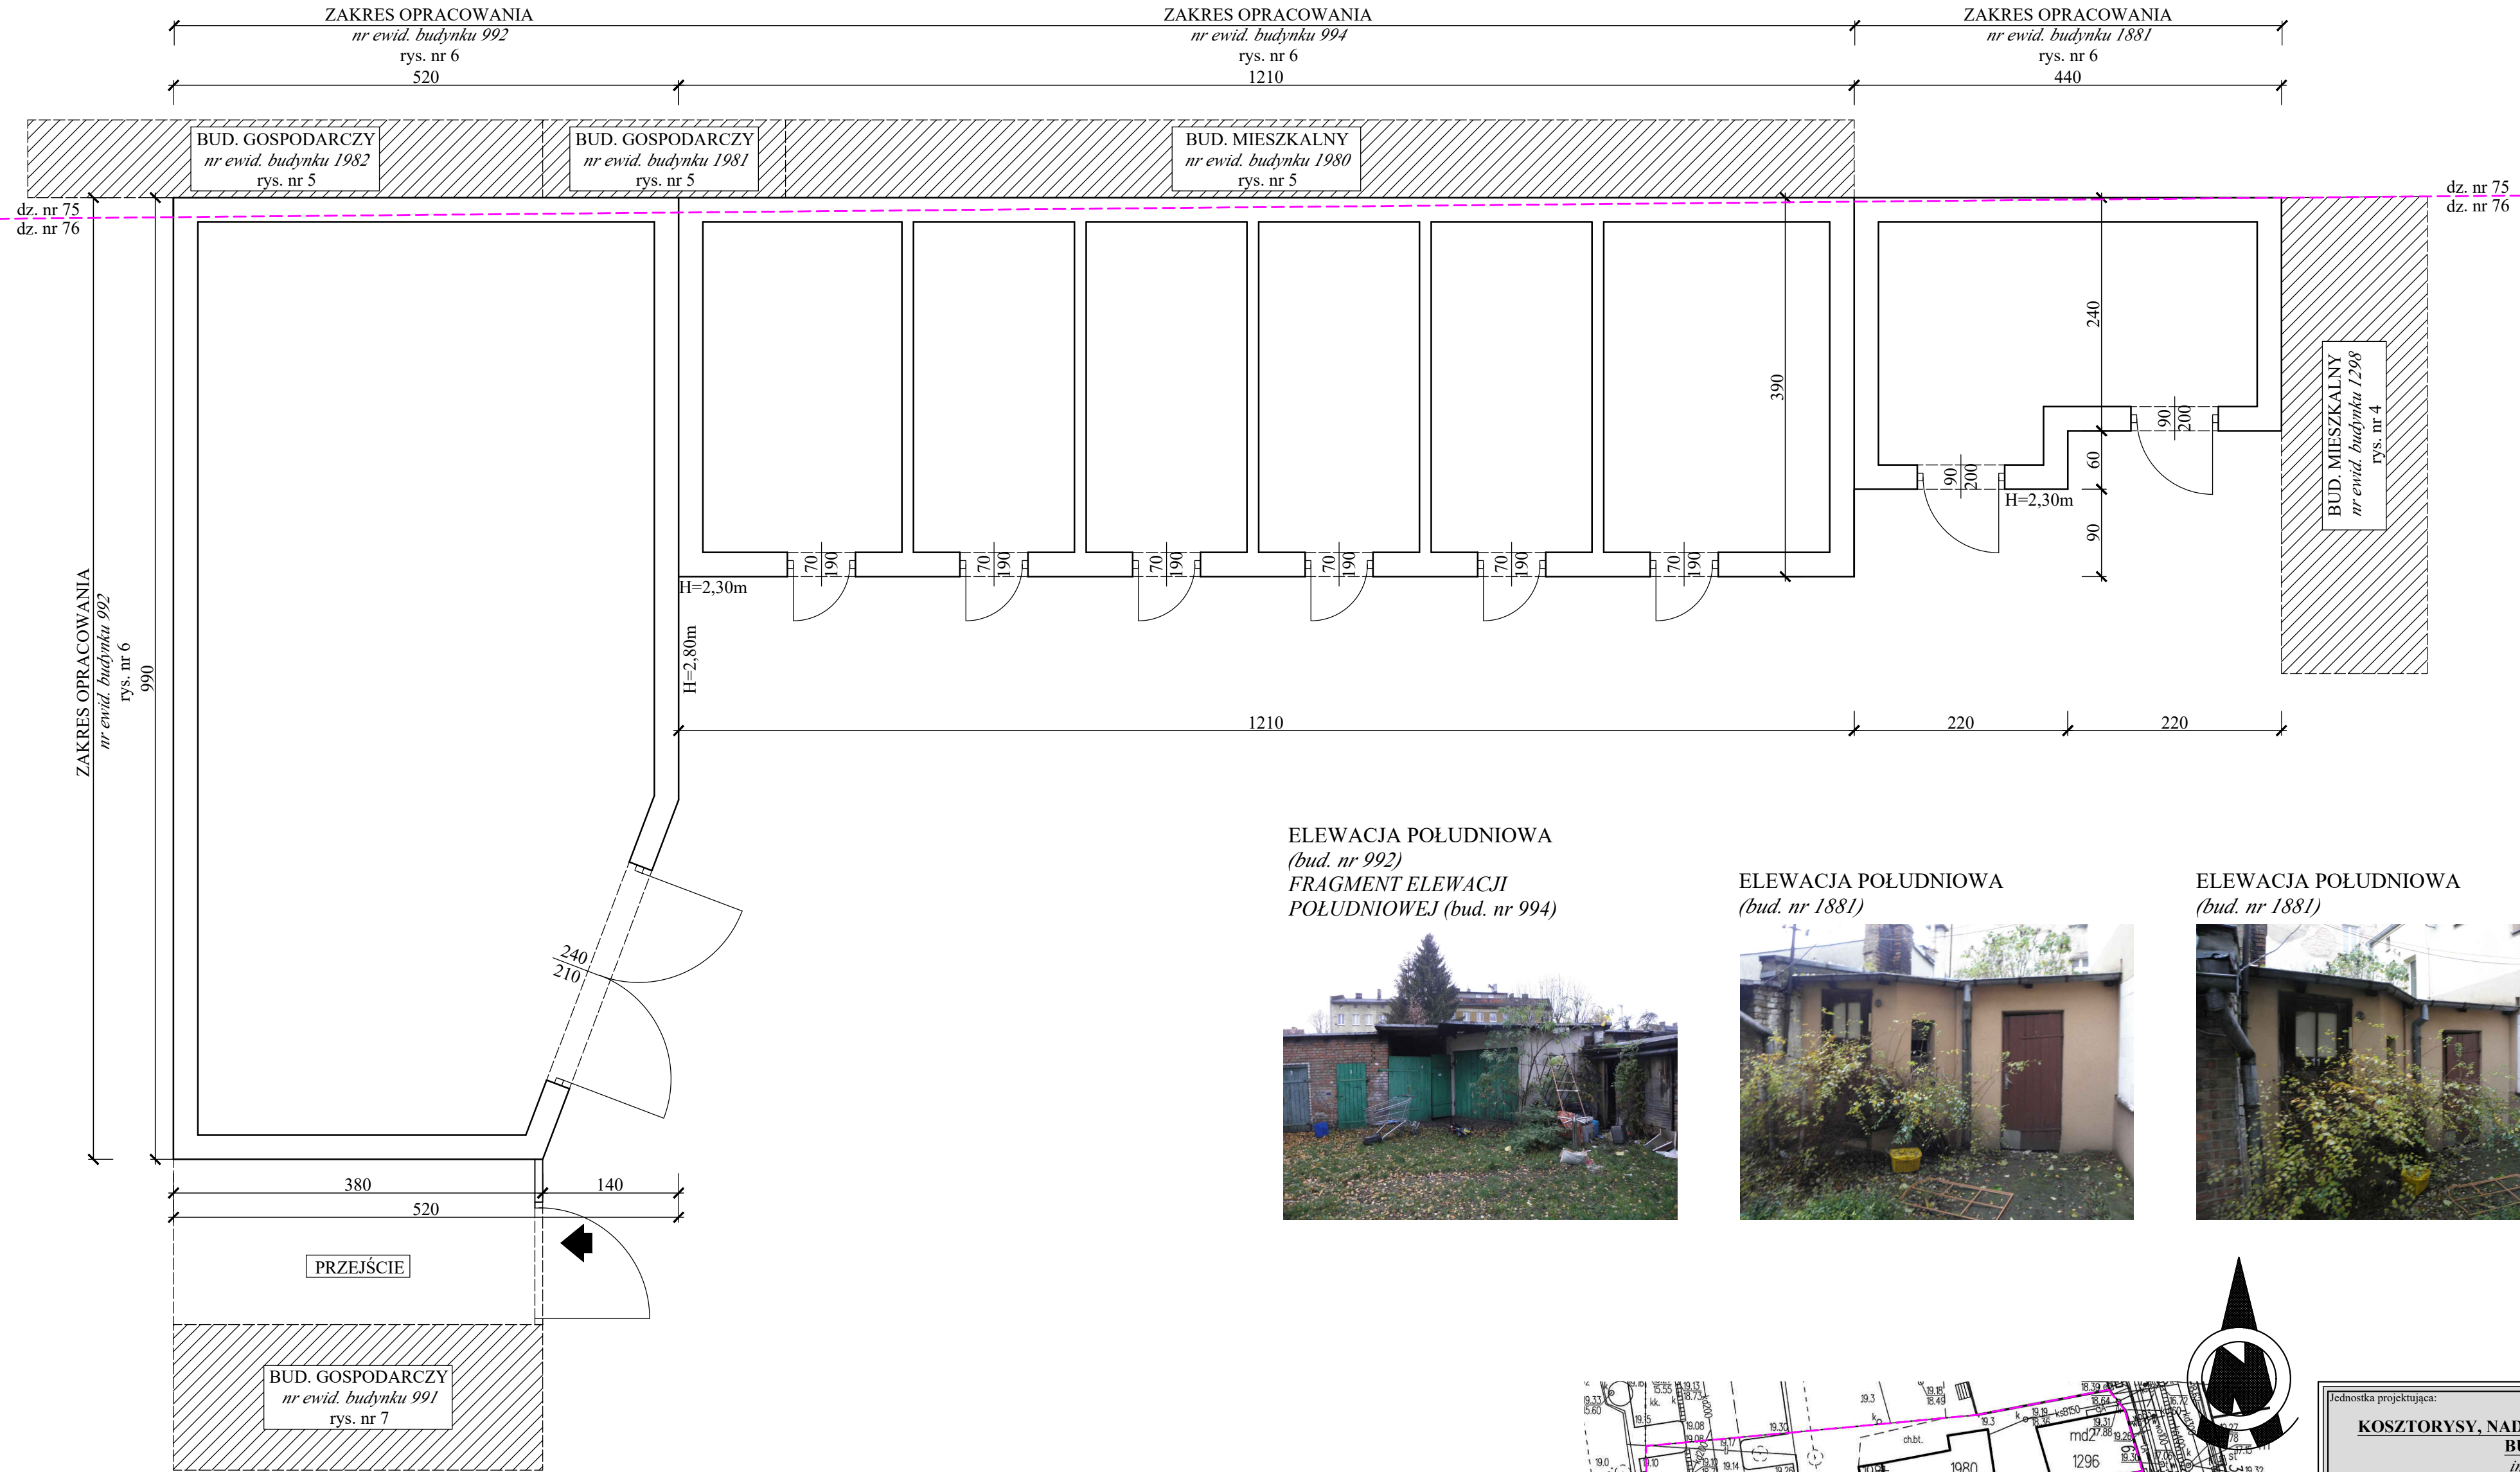

ELEWACJA POŁUDNIOWA
(bud. nr 992)
FRAGMENT ELEWACJI
POŁUDNIOWEJ (bud. nr 994)



ELEWACJA POŁUDNIOWA
(bud. nr 1881)



ELEWACJA POŁUDNIOWA
(bud. nr 1881)



Jednostka projektująca:
**KOSZTORYSY, NADZORY, PRZEGLĄDY OBIEKTÓW
BUDOWLANÝCH**
inż. Marian Tyszcza
ul. Zamiejska 2, 76-200 Słupsk
NIP 839 129 30 48, tel. 607 - 108 - 748

Tytuł rysunku: **PROJEKT ROZBIÓRKI
BUD. GOSPODARCZE NR EWID. 1881, 994, 992**

Nazwa obiektu budowlanego: **BUD. MIESZKALNE (nr ewid. 1269, 1980, 1298, 1297)
BUD. GOSPODARCZE (nr ewid. 1981, 1982, 1881, 994, 992, 991, 1009)**

Adres obiektu budowlanego: **ul. Długa 9, 10, 11, 76 - 200 Słupsk
dz. nr ewid. 75, 76, 80, obręb ewid. 13, Miasto Słupsk**

Inwestor: **Miasto Słupsk, 76 - 200 Słupsk, Plac Zwycięstwa 3
w zarządzie PGM Sp. z o.o., 76-200 Słupsk, ul. Tuwima 4**

Projektant:	mgr inż. Michał Tyszcza uprawnienia nr POM/0212/PWOK/07 Specjalność konstrukcyjno-budowlana			
Data:	SKALA listopad 2020	BRANŻA 1:50 +zdjęcia	NR RYS PROJEKT ROZBIÓRKI	NR STRONY 6