

ELEWACJA PÓŁNOCNA (bud. nr 971)



ELEWACJA WSCHODNIA (bud. nr 971)




ELEWACJA SZCZYTOWA WSCHODNIA (bud. nr 971)




ELEWACJA POŁUDNIOWA (bud. nr 971 i 970)




RZUT PRZYZIEMIA (obrys ścian zewnętrznych)

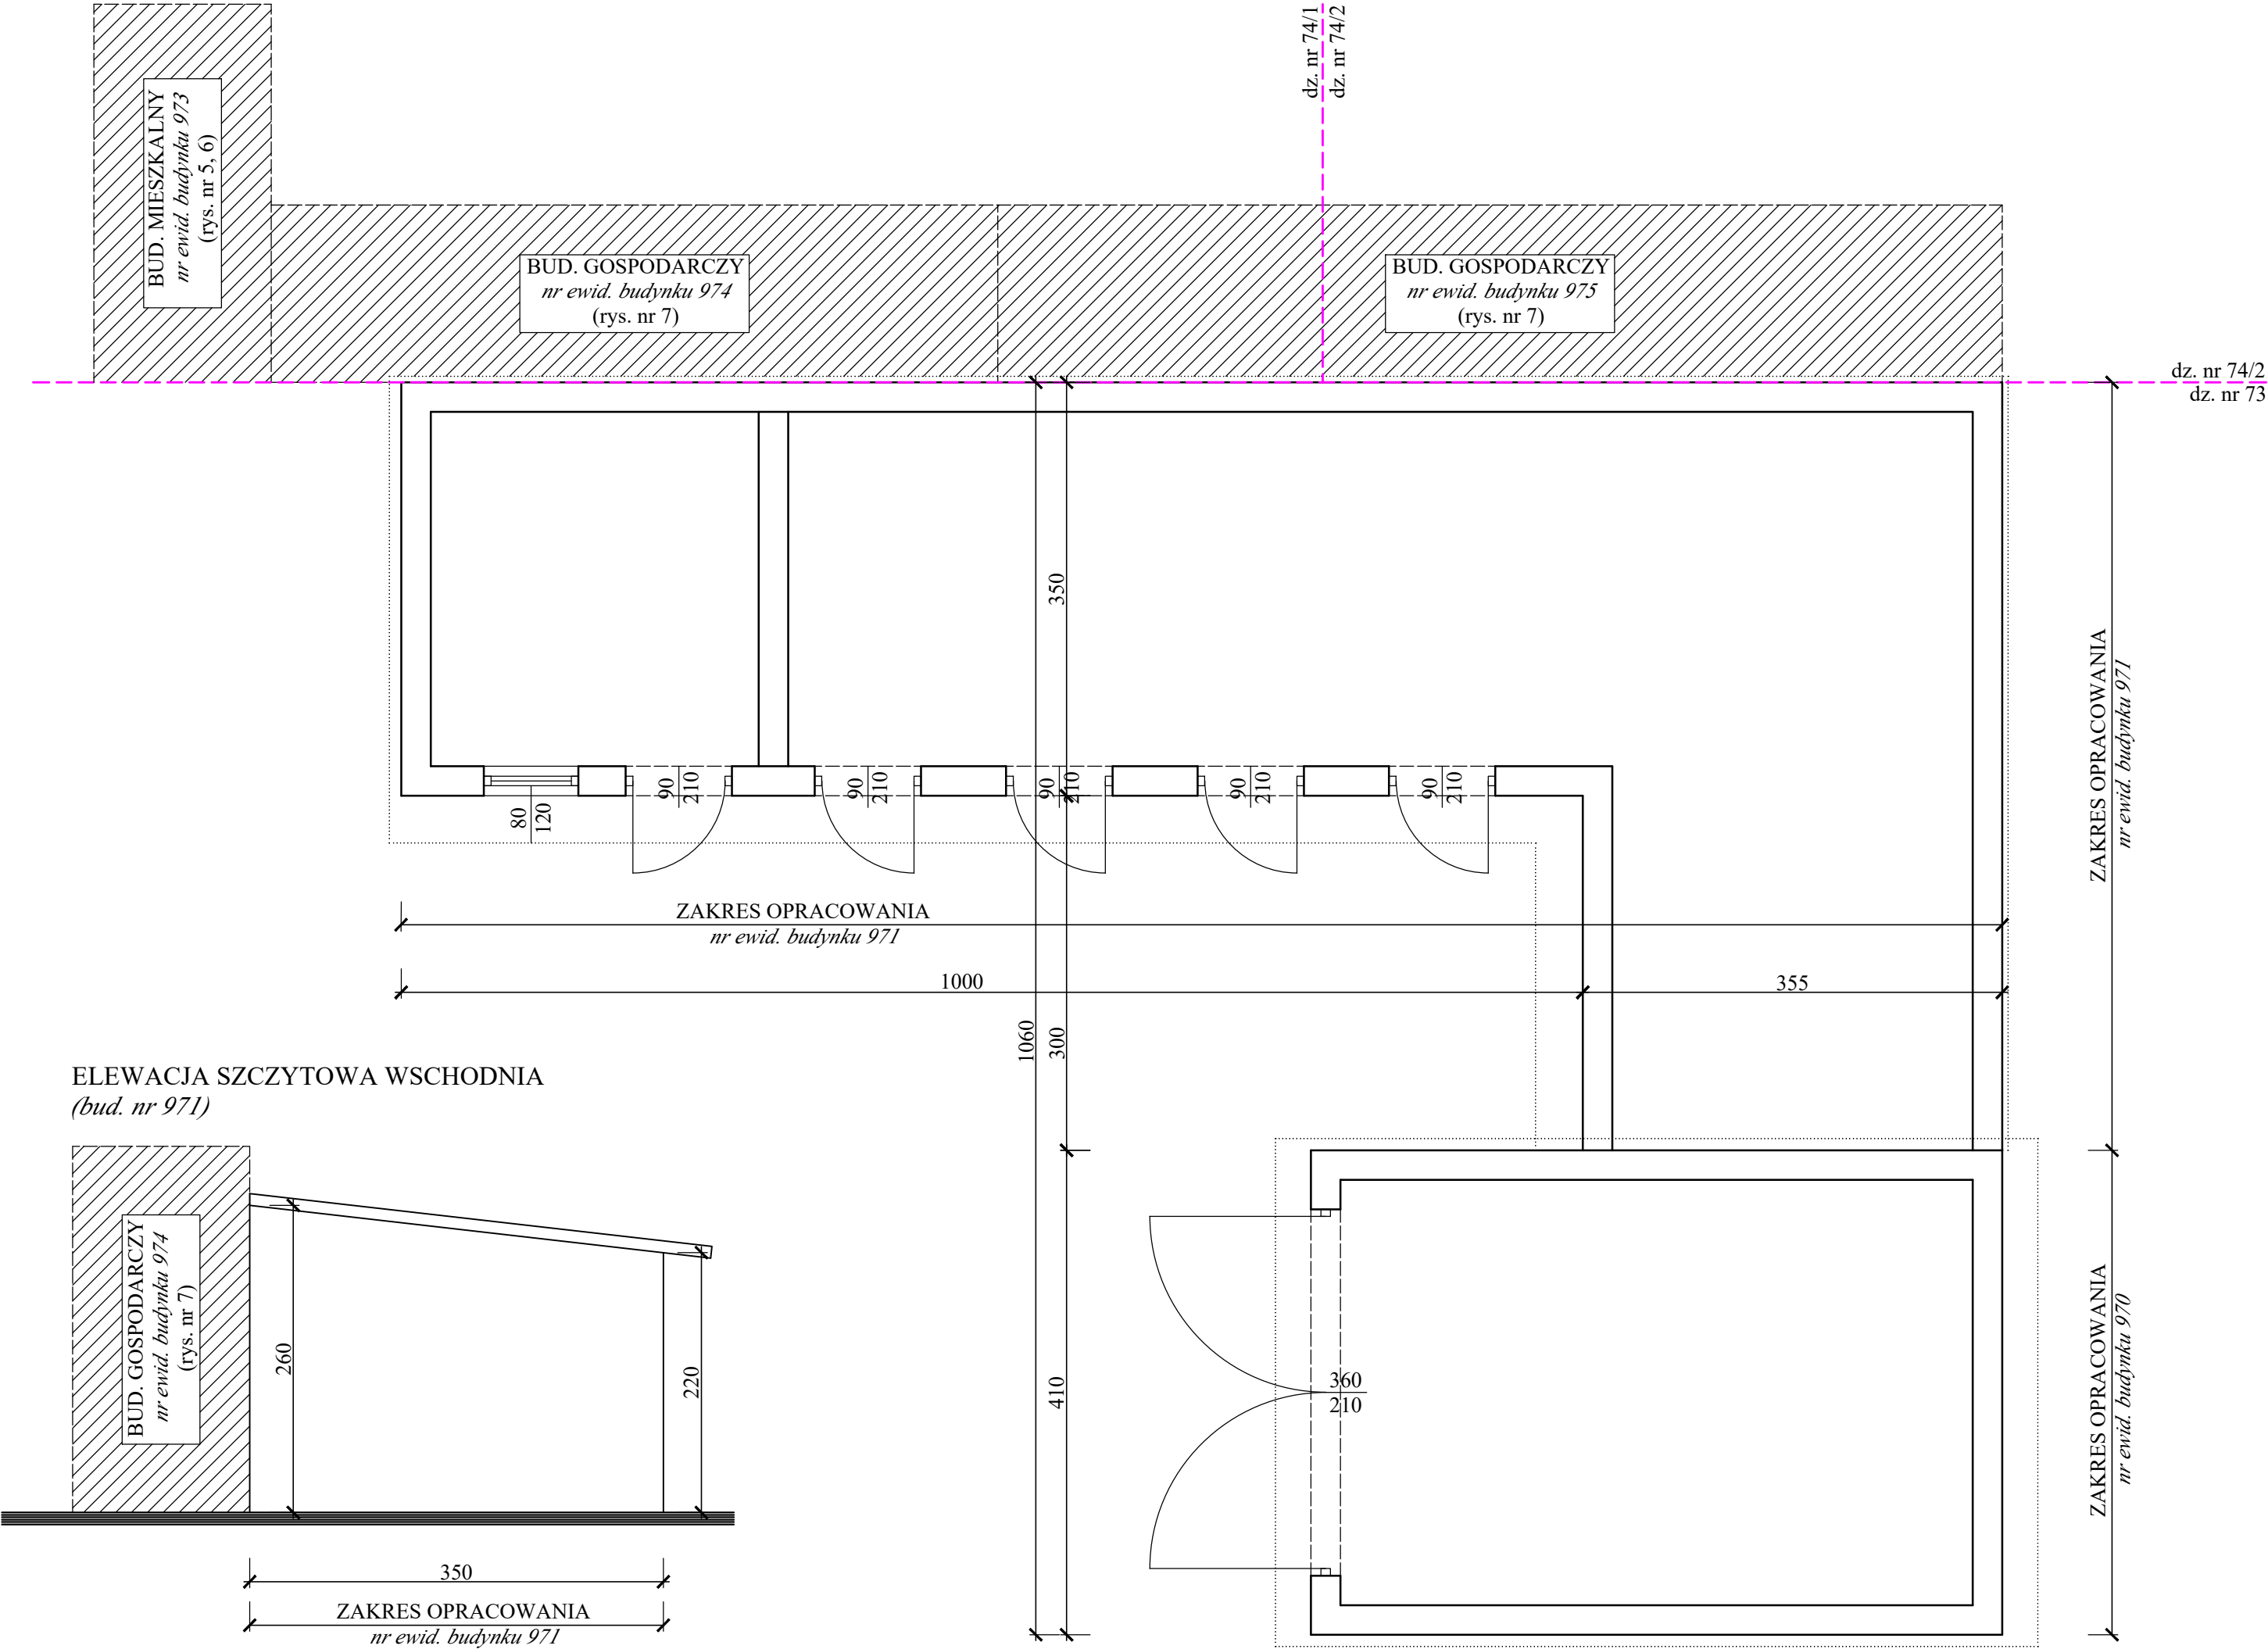

ELEWACJA SZCZYTOWA WSCHODNIA (bud. nr 971)

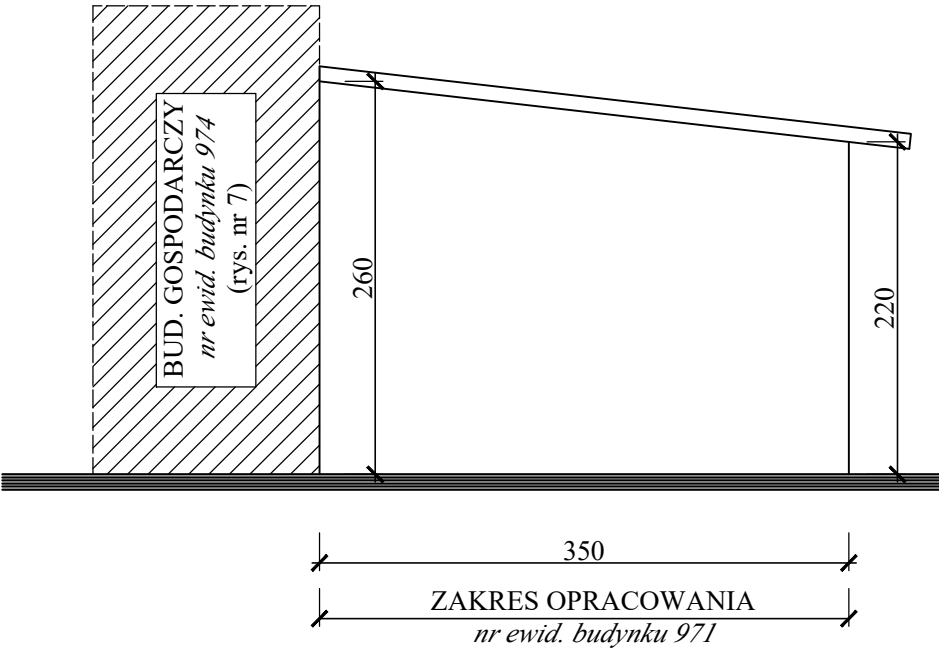

ELEWACJA PÓŁNOCNA (bud. nr 970)

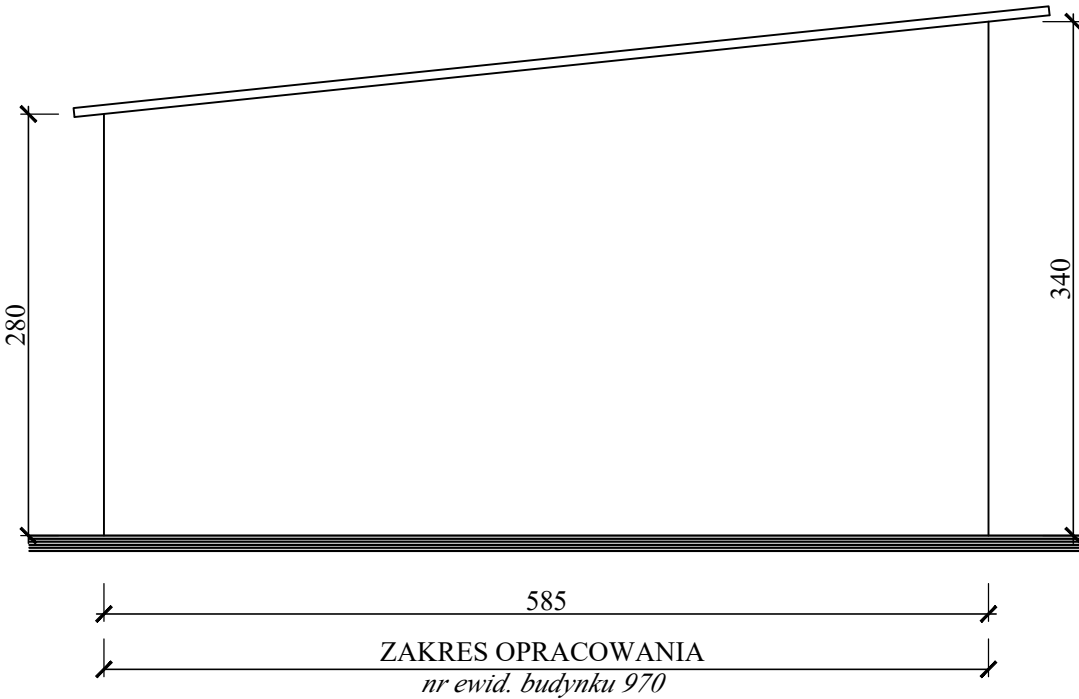

ELEWACJA ZACHODNIA (bud. nr 970)



ELEWACJA PÓŁNOCNA (bud. nr 970)



ELEWACJA WSCHODNIA (bud. nr 970)



| | | | | |
|---|---|--------------------------------|--------------------|--------------------|
| Jednostka projektująca: KOSZTORYSY, NADZORY, PRZEGŁĄDY OBIEKTÓW BUDOWLANYCH inż. Marian Tyszcza ul. Zamiejska 2, 76-200 Słupsk NIP 839 129 30 48, tel. 607 - 108 - 748 | | | | |
| Tytuł rysunku: PROJEKT ROZBIÓRKI BUD. GOSPODARCZE NR EWID. 970 i 971 | | | | |
| Nazwa obiektu budowlanego: BUDYNEK MIESZKALNY (numer ewidencyjny 973, 1848) BUDYNKI GOSPODARCZE (numer ewidencyjny 970, 971, 974, 975) | | | | |
| Adres obiektu budowlanego: ul. Długa 8, 8a, 76 - 200 Słupsk dz. nr ewid. 74/1, 74/2, 73, 69/3 obręb ewid. 13, Miasto Słupsk | | | | |
| Inwestor: Miasto Słupsk, 76 - 200 Słupsk, Plac Zwycięstwa 3 w zarządzie PGM Sp. z o.o., 76-200 Słupsk, ul. Tuwima 4 | | | | |
| Projektant: | mgr inż. Michał Tyszcza uprawnienia nr POM/0212/PWOK/07 Specjalność konstrukcyjno-budowlana | | | |
| Data: listopad 2020 | SKALA 1:50 | BRANŻA PROJEKT ROZBIÓRKI | NR RYS 8 | NR STRONY |