


- Zestawienie pomieszczeń
1. HALL WEJŚCIOWY
  2. SZATNIA
  3. MAGAZYN
  4. JADALNIA
  5. WC PERSONELU
  6. WC
  7. KORYTARZ
  8. TOALETA DLA DZIECI
  9. POM. GOSPODARCZE
  10. POM. TECHNICZNE
  11. POM. TECHNICZNE
  12. KUCHENIA
  13. HALL WEJŚCIOWY
  14. KORYTARZ
  15. KLATKA SCHODOWA
  16. MAGAZYN
  17. SYPIALNIA
  18. SALA ZABAW
  19. MAGAZYN
  20. KLATKA SCHODOWA
  21. POM. KUCHENNE
  22. SALA ZABAW
  23. SYPIALNIA
  24. MAGAZYN
  25. POM. GOSPODARCZE
  26. KORYTARZ
  27. ŁAZIENKA DLA DZIECI
  28. JADALNIA
  29. TOALETA DLA PERSONELU
  30. MAGAZYN
  31. MAGAZYN
  32. SZATNIA
  33. HALL WEJŚCIOWY
  34. TARAS
  35. TARAS

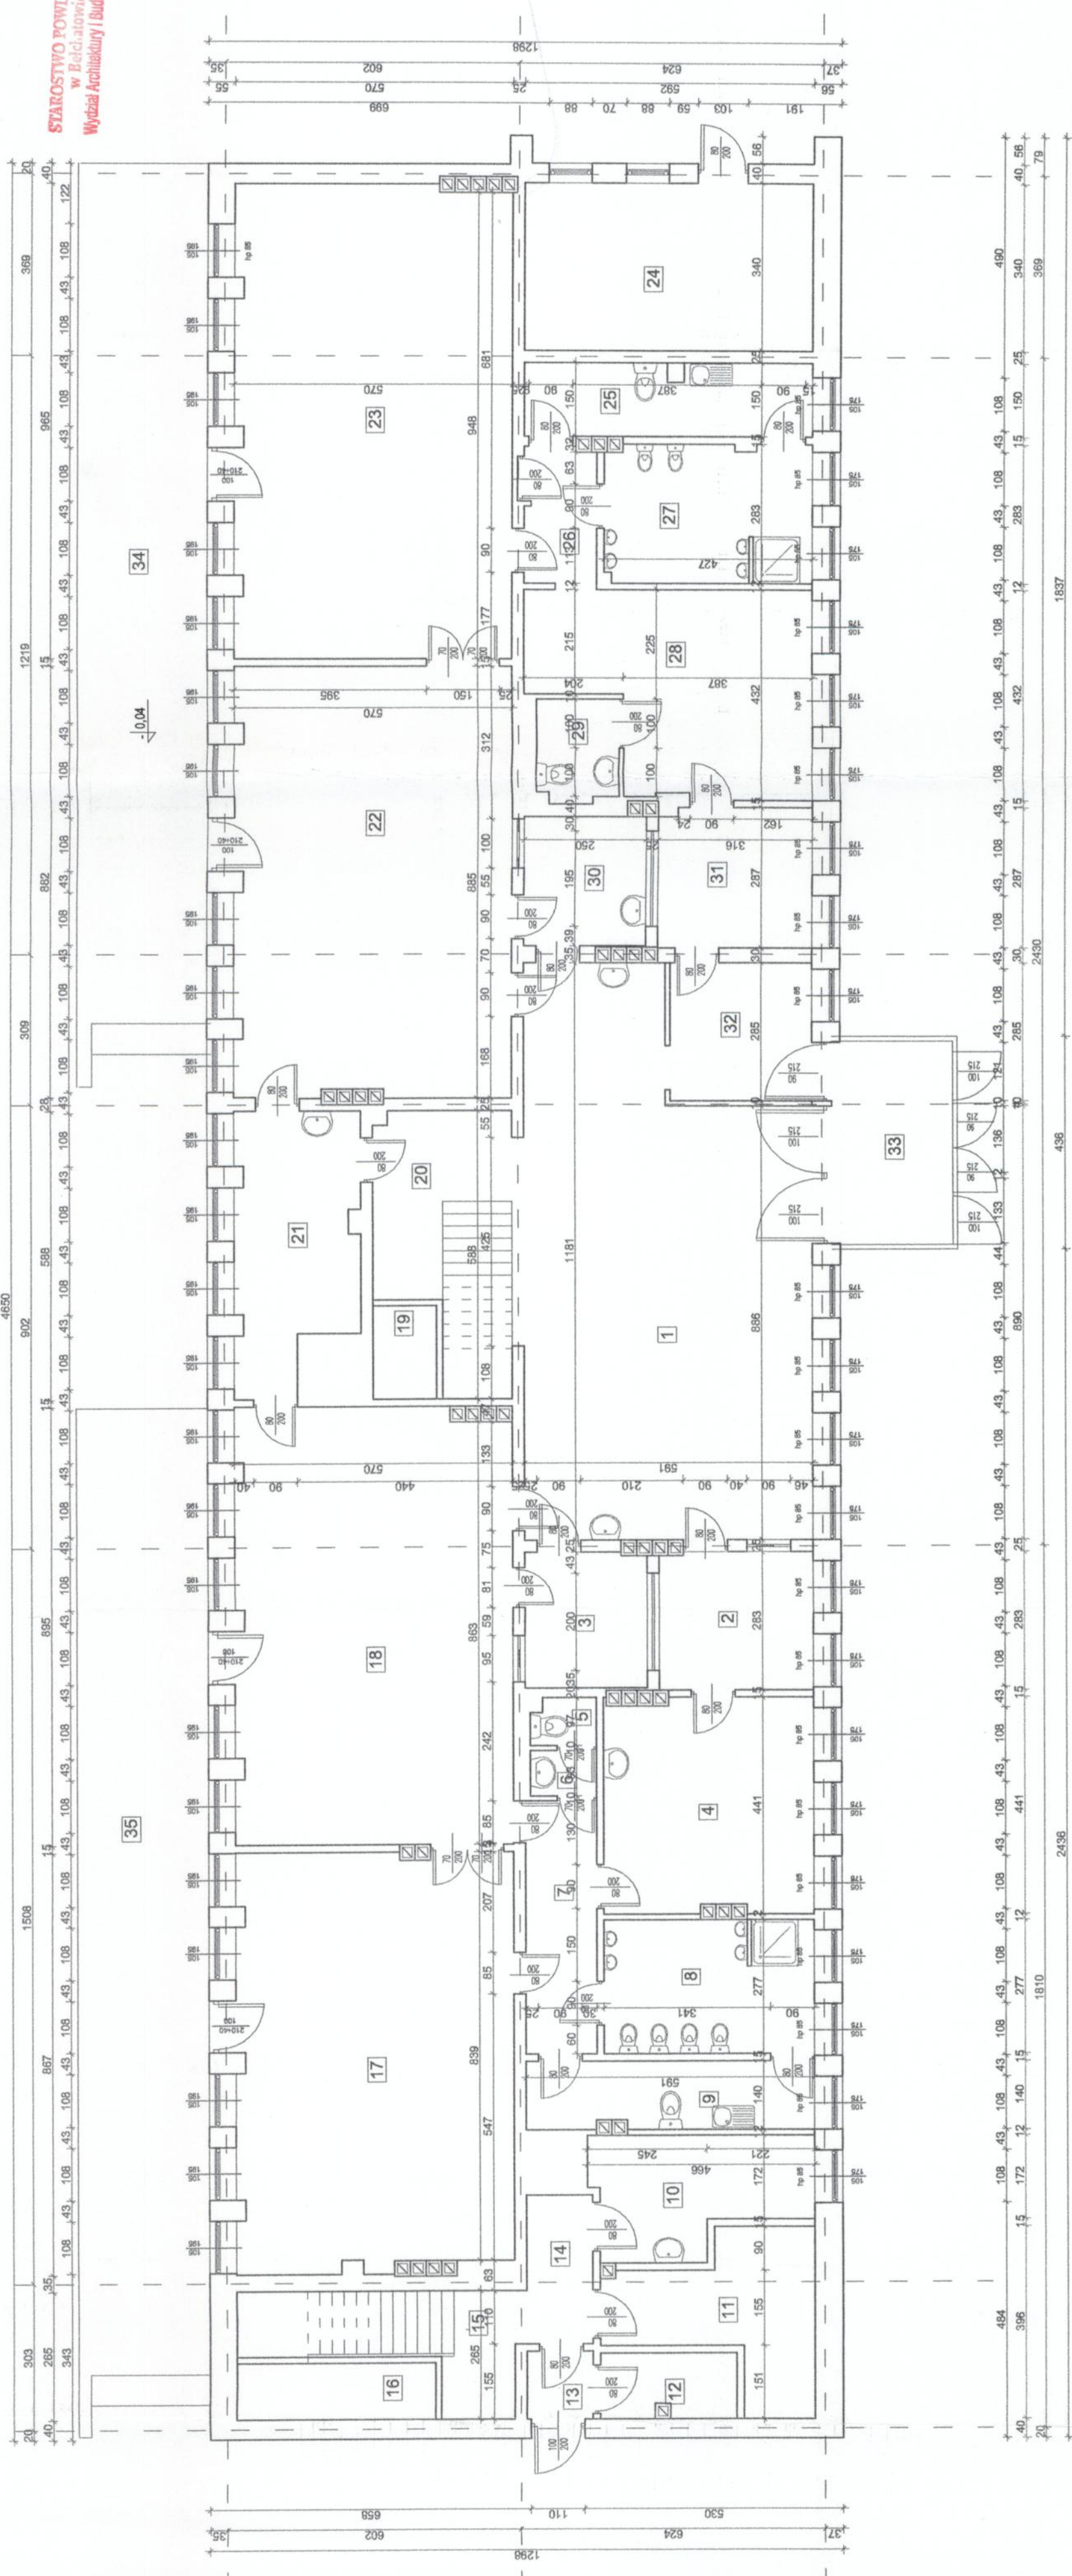

**ZESPÓŁ USŁUG PROJEKTOWYCH**  
 W. Politeński  
 97-400 Bełchatów  
 ul. Piłsudskiego 15  
 tel./fax (0-44) 633-34-34

INWENTARYZACJA BUDYNKU		NR RYS.	11
OBIEKT			
ADRES	dz. nr ewid. 398/1, obr. 10, m. Bełchatów	SKALA	1:100
PRZEDMIOT	RZUT PARTERU	DATA	FOBPIS
PROJEKTANT	mgr inż. arch. Małgorzata Suchonka	NR UPR.	41/R-156/L/OJA/08
SPRAWDZAJĄCY	mgr inż. arch. Marek Karolczyk	NR UPR.	71R-128/L/OJA/07
PROJEKTANT	inż. Wiesław Politeński	NR UPR.	GT-1-10220(66)/76
SPRAWDZAJĄCY	inż. Andrzej Trak	NR UPR.	13779/WML
ASYSTENT	mgr inż. arch. Bartłomiej Dębski	NR UPR.	

**STAROSTWO POWIATOWE**  
 w Bełchatowie  
 Wydział Architektury i Budownictwa