



LEGENDA:

- ściany szklane
- wyrzelnia
- ściany projektowane
- sufity podwieszane z płyt mineralnych

KABINA WC:
- szerokość: 23,0cm, prędkość montażowa: 1,7cm
- wykończona wykonana z wykładaninowego
- ociekająca na zewnątrz
- okucia: profile z aluminium, kolor RAL 7046
- zawieszki: 2-funkcyjne, samobsługiwane

PRZEGRODZA PRZELAZOWA WSKAZA:
- szerokość: 35,0cm, prędkość montażowa: 1,7cm
- wykończona wykonana z wykładaninowego
- ociekająca na zewnątrz
- okucia: profile z aluminium, kolor RAL 7046
- zawieszki: 2-funkcyjne, samobsługiwane

WYKŁADZINA PVC:
- onyposłigowa (klasa R10 powiązana z normą DIN51130)
- kolor: biały
- grubość: 3,0mm
- instalacja: klejona na ścianę do wysk. 1,50cm (Szym. zakładu pod parkiemi)
+ listwa wybleniowa- montaż na styku posadzki ze ścianą wkład całego montażowego

LIUSTRO WKLEJANE

BLATA KONGLOMERATU
- kolor: biały
- montowany do ściany, wym. 60x24,0cm

URZĄDZENIA:

Dm - dozownik mydła w pianie z tworzywa ABS, zamykany na klucz

Kch - kosz stojący na odpadki higieniczne 3l, otwierany na pedał, tworzywa ABS, Cięci 18cm

Kwp - koszyk śmieciowy papierowe z tworzywa ABS, kolor biały

Mk - zestaw WC kompakt Junior (desk-32,33cm) ceramiczny z odbytowym pionowym i deską siedziskową z tworzywa w kolorze białym

P - prakta sitująca (kolor: białe), dołowy malowany proszkowo kolor biały, zamykany na klucz

Ptp - pojemnik na ręczniki papierowe, stalowy malowany proszkowo kolor biały, zamykany na klucz

Pp - pisuar ceramiczny (wysokość dołowy pisuar 57cm) kolor biały

Pz - pisuar ceramiczny (wysokość dołowy pisuar 57cm) kolor biały

Sz - szafka do WC luba stojąca z polikarb. stal polewowana

Um - umywalka wpuszczana w blat 55x45cm z przelewem + baleria stojąca z mieszaczem


Umw - umywalka wpuszczana w blat 55x45cm z przelewem i przelewem + baleria stojąca z mieszaczem czarna 70x48cm z otworem

W - wieszak podłogowy

Wp - wpusk gospodarczy wpuszczony w blat 61x4cm z tworzywa o cięciu 18cm, kolor biały

Zb - zlew gospodarczy umiastości, kolor biały granit + baleria senna z mieszaczem

Zs - zlew gospodarczy niskoodstrząsający stojący 50x50x40cm ze stali nierdzewnej + baleria ścienna z mieszaczem



LEGENDA:

- ściany szklane
- wyrzelnia
- ściany projektowane
- sufity podwieszane z płyt mineralnych

KABINA WC:
- szerokość: 23,0cm, prędkość montażowa: 1,7cm
- wykończona wykonana z wykładaninowego
- ociekająca na zewnątrz
- okucia: profile z aluminium, kolor RAL 7046
- zawieszki: 2-funkcyjne, samobsługiwane

PRZEGRODZA PRZELAZOWA WSKAZA:
- szerokość: 35,0cm, prędkość montażowa: 1,7cm
- wykończona wykonana z wykładaninowego
- ociekająca na zewnątrz
- okucia: profile z aluminium, kolor RAL 7046
- zawieszki: 2-funkcyjne, samobsługiwane

WYKŁADZINA PVC:
- onyposłigowa (klasa R10 powiązana z normą DIN51130)
- kolor: biały
- grubość: 3,0mm
- instalacja: klejona na ścianę do wysk. 1,50cm (Szym. zakładu pod parkiemi)
+ listwa wybleniowa- montaż na styku posadzki ze ścianą wkład całego montażowego

LIUSTRO WKLEJANE

BLATA KONGLOMERATU
- kolor: biały
- montowany do ściany, wym. 60x24,0cm

URZĄDZENIA:

Dm - dozownik mydła w pianie z tworzywa ABS, zamykany na klucz

Kch - kosz stojący na odpadki higieniczne 3l, otwierany na pedał, tworzywa ABS, Cięci 18cm

Kwp - koszyk śmieciowy papierowe z tworzywa ABS, kolor biały

Mk - zestaw WC kompakt Junior (desk-32,33cm) ceramiczny z odbytowym pionowym i deską siedziskową z tworzywa w kolorze białym

P - prakta sitująca (kolor: białe), dołowy malowany proszkowo kolor biały, zamykany na klucz

Ptp - pojemnik na ręczniki papierowe, stalowy malowany proszkowo kolor biały, zamykany na klucz

Pp - pisuar ceramiczny (wysokość dołowy pisuar 57cm) kolor biały

Pz - pisuar ceramiczny (wysokość dołowy pisuar 57cm) kolor biały

Sz - szafka do WC luba stojąca z polikarb. stal polewowana

Um - umywalka wpuszczana w blat 55x45cm z przelewem + baleria stojąca z mieszaczem


Umw - umywalka wpuszczana w blat 55x45cm z przelewem i przelewem + baleria stojąca z mieszaczem czarna 70x48cm z otworem

W - wieszak podłogowy

Wp - wpusk gospodarczy wpuszczony w blat 61x4cm z tworzywa o cięciu 18cm, kolor biały

Zb - zlew gospodarczy umiastości, kolor biały granit + baleria senna z mieszaczem

Zs - zlew gospodarczy niskoodstrząsający stojący 50x50x40cm ze stali nierdzewnej + baleria ścienna z mieszaczem



ARCHITECTURA

ul. Znamięgła 74, 42-242 Zawonia
www.architekci.com.pl

Remont sanitariatów
Szkoła Podstawowej Nr 12 w Bełchatowie.
ul. Znamięgła 74, 42-242 Zawonia
tel. 504 855 858

Przebieg i etap realizacji projektu:
1. przygotowanie dokumentacji projektowej
2. wykonanie robót budowlanych
3. wykonanie robót instalacyjnych

Przebieg i etap realizacji projektu:
1. przygotowanie dokumentacji projektowej
2. wykonanie robót budowlanych
3. wykonanie robót instalacyjnych

Przebieg i etap realizacji projektu:
1. przygotowanie dokumentacji projektowej
2. wykonanie robót budowlanych
3. wykonanie robót instalacyjnych

OKŁADZINA ŚCIAN:

- glazura poligraficzna (gr.4,5mm) o wym. 20,0x20,0 cm, kolor biały; fuga biała 3mm
- glazura poligraficzna (gr.4,5mm) o wym. 20,0x20,0 cm, kolor pastel kremowy; fuga biała 3mm
- glazura poligraficzna (gr.4,5mm) o wym. 20,0x20,0 cm, kolor pastel błękitny; fuga biała 3mm

WYKŁADZINA PVC:
- antypoślizgowa (klasa R10 powiązana z normą DIN51130)

MIASO BELMONTOW
ul. Znamięgła 74, 42-242 Zawonia
www.architekci.com.pl

MIASO BELMONTOW
ul. Znamięgła 74, 42-242 Zawonia
www.architekci.com.pl

MIASO BELMONTOW
ul. Znamięgła 74, 42-242 Zawonia
www.architekci.com.pl

MIASO BELMONTOW
ul. Znamięgła 74, 42-242 Zawonia
www.architekci.com.pl

PROJEKT WYKONAWCY

Światy Sp. z o.o.
ul. Włocławek 201F
11-204, 11-110, k. 1, 125

WYKONAWCA

SCIANY
POM. NR 119b, 120a, 120b

PROJEKT WYKONAWCY

Światy Sp. z o.o.
ul. Włocławek 201F
11-204, 11-110, k. 1, 125