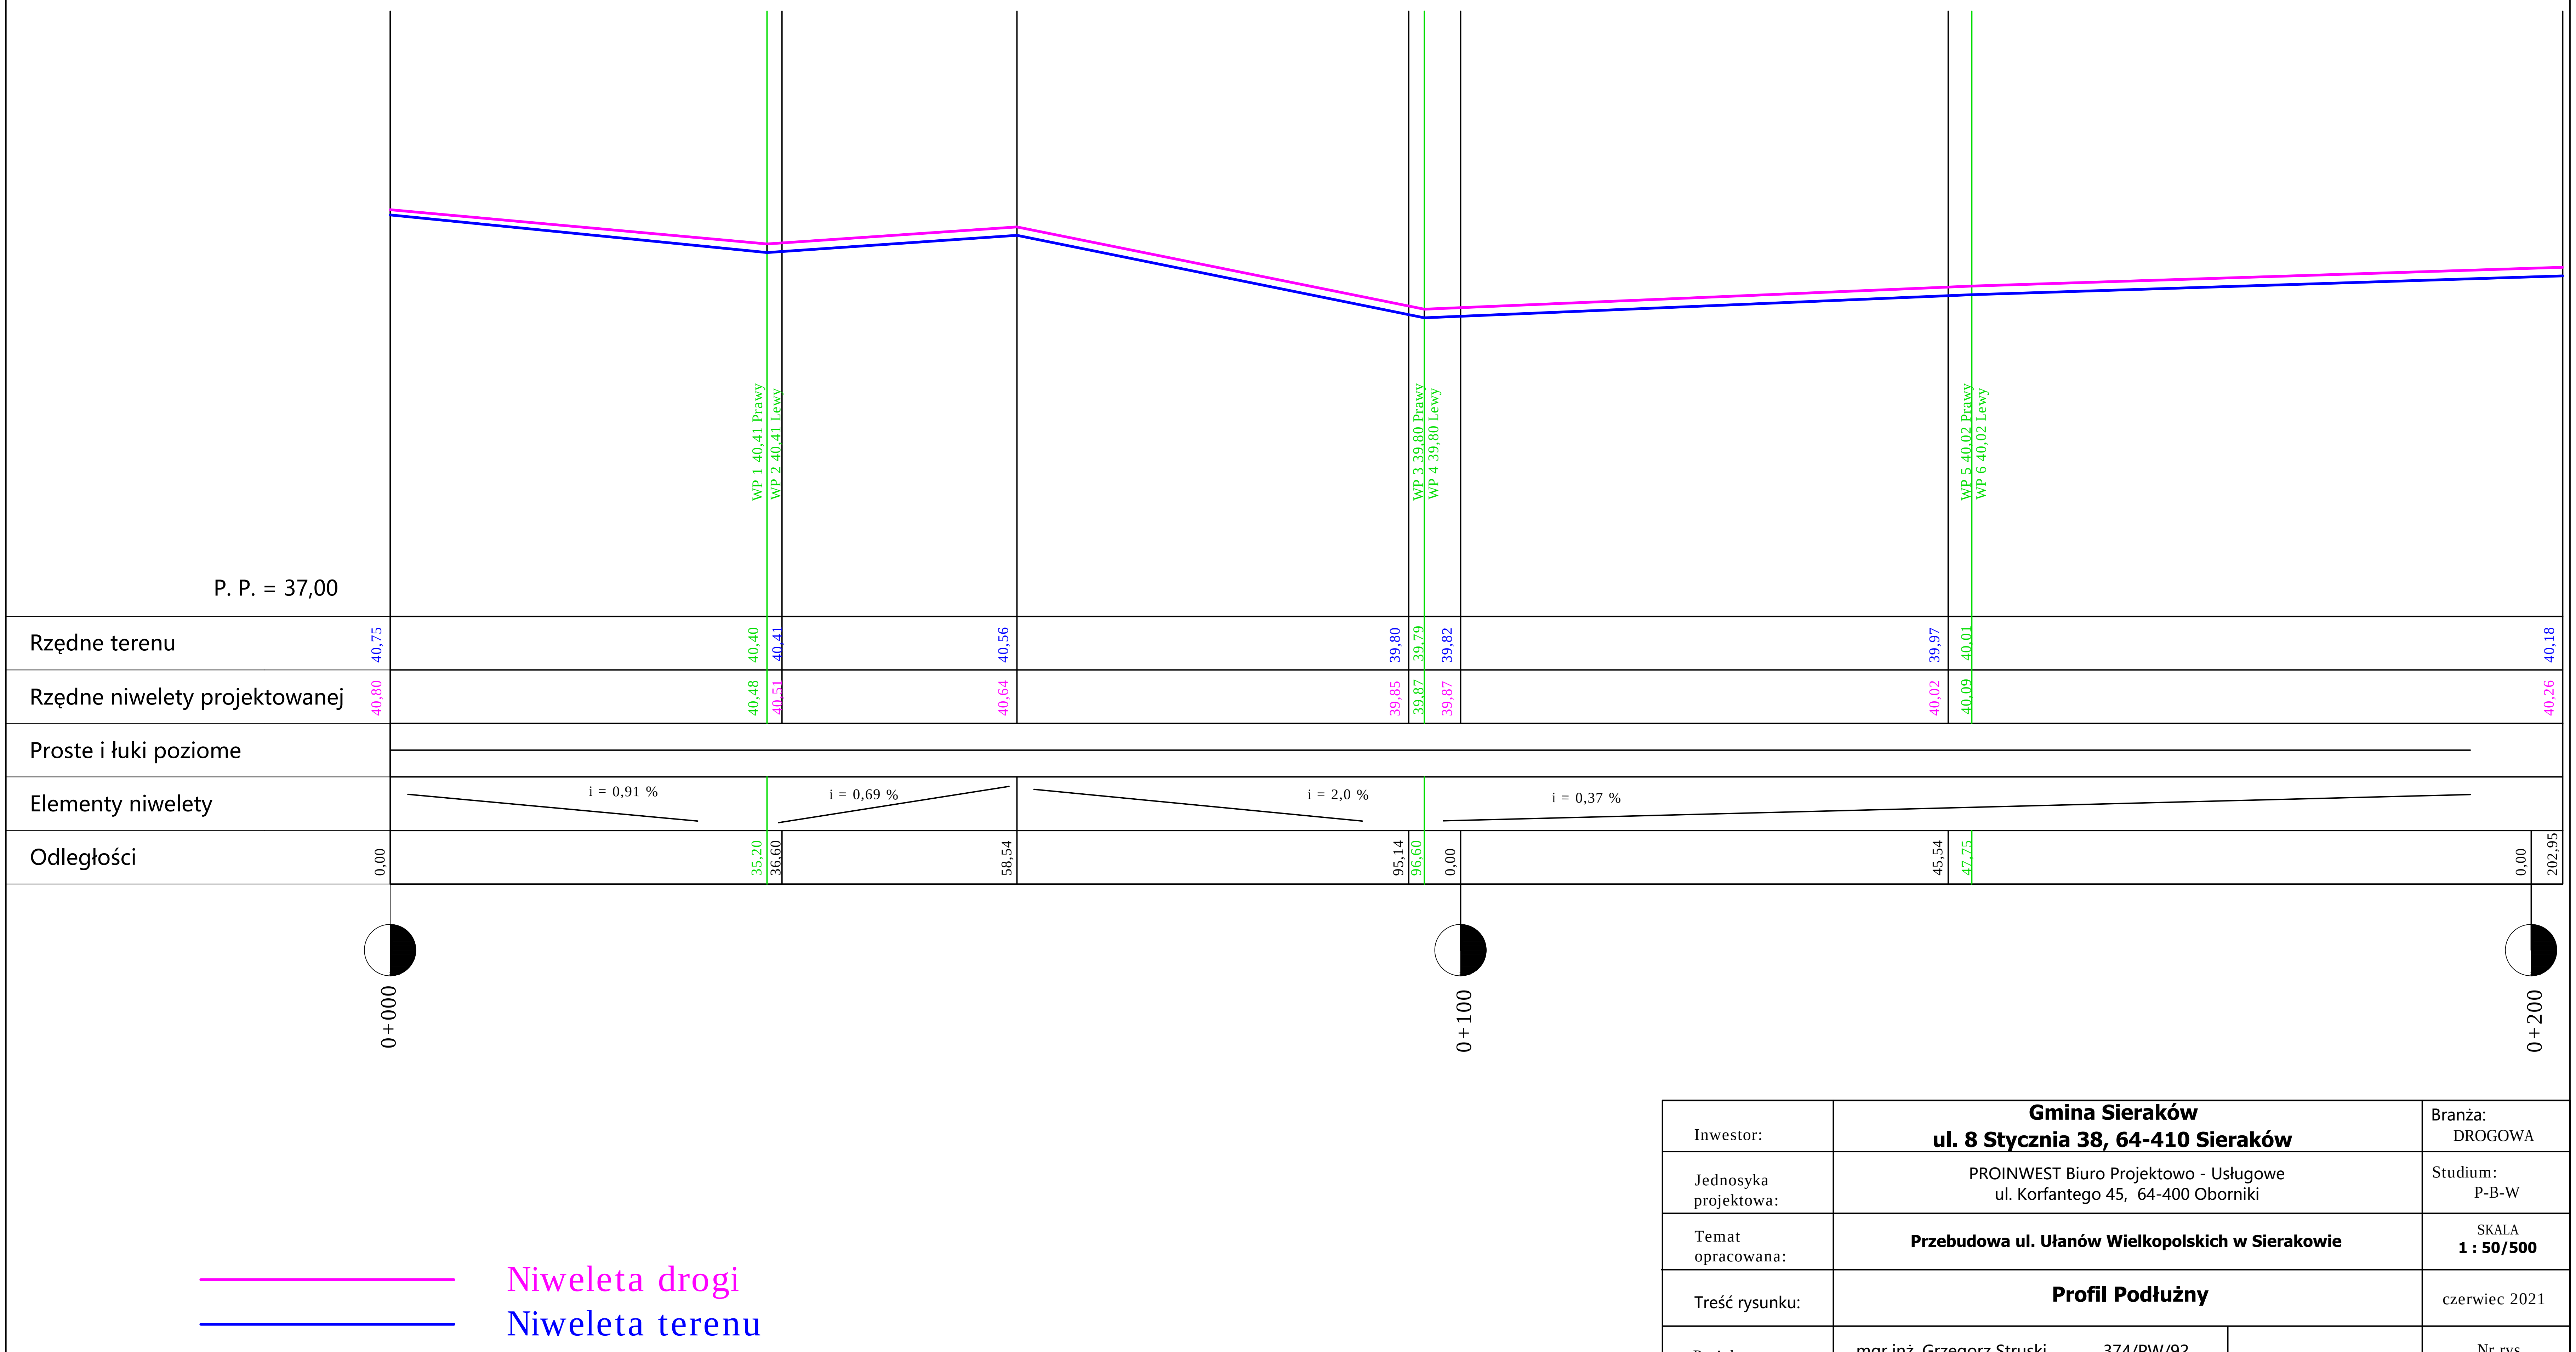

Inwestor:	**Gmina Sieraków** **ul. 8 Stycznia 38, 64-410 Sieraków**	Branża: DROGOWA
Jednosyka projektowa:	PROINWEST Biuro Projektowo - Usługowe ul. Korfantego 45, 64-400 Oborniki	Studium: P-B-W
Temat opracowana:	**Przebudowa ul. Ułanów Wielkopolskich w Sierakowie**	SKALA **1 : 50/500**
Treść rysunku:	**Profil Podłużny**	czerwiec 2021
Projektant:	mgr inż. Grzegorz Struski 374/PW/92	Nr rys.
Sprawdził:	inż. Marian Gajda WOIIB-OKK-DP-0054-331/2007	**3**