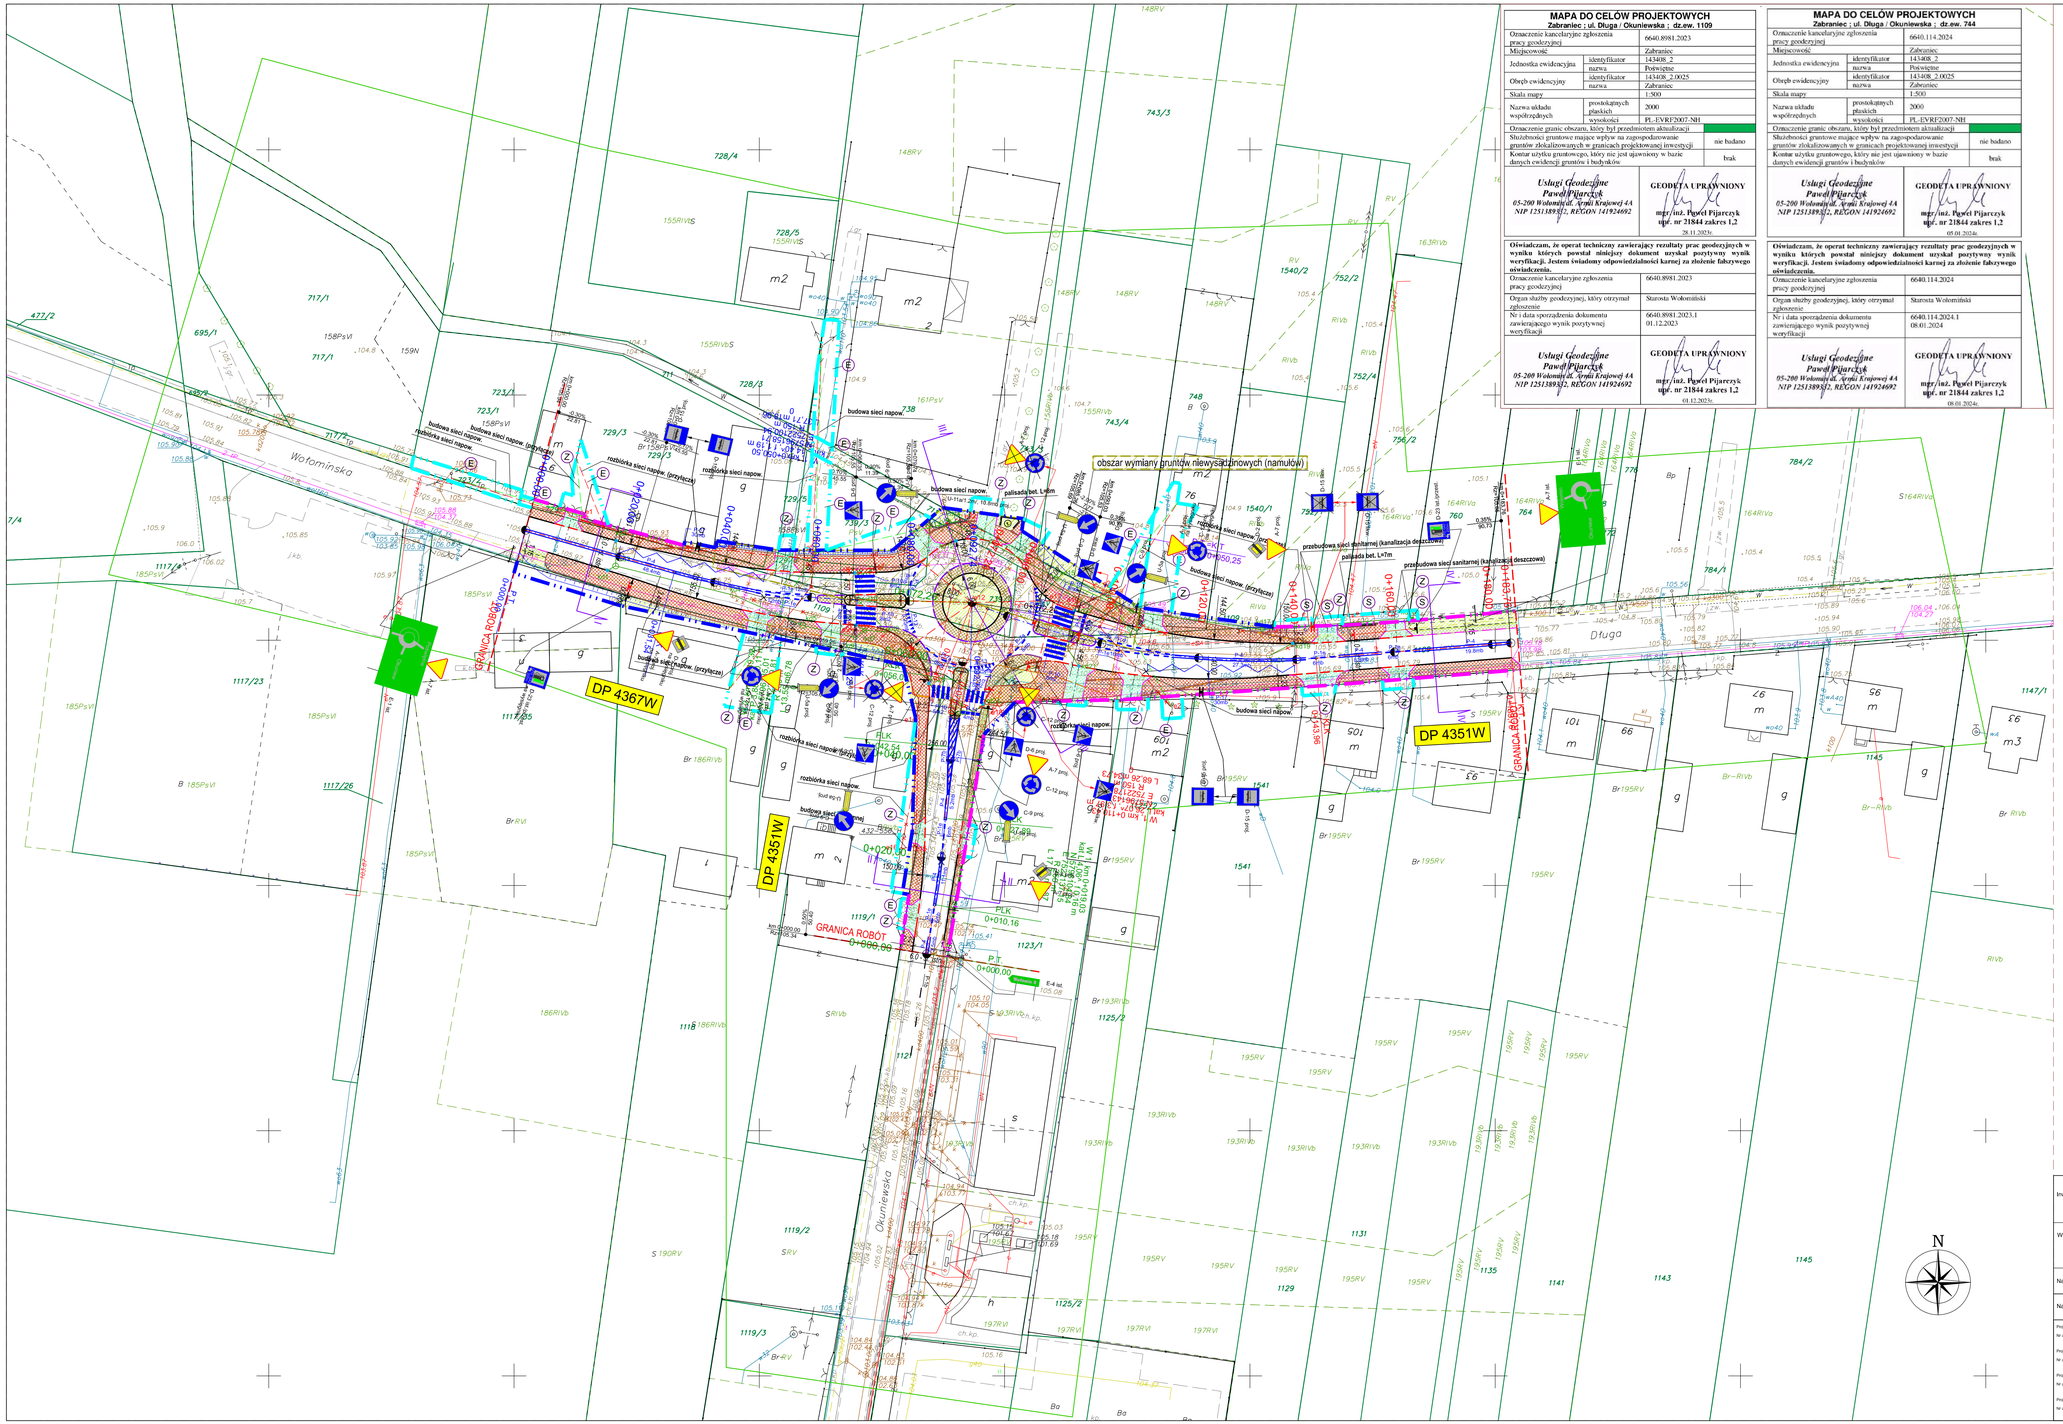

MAPA DO CELÓW PROJEKTOWYCH

Zabraniec ; ul. Długa / Okuniewska ; dz.ew. 1109

Oznaczenie kancelaryjne zgłoszenia pracy geodezyjnej		6640.8981.2023
Miejscowość		Zabraniec
Jednostka ewidencyjna	identyfikator	143408_2
	nazwa	Poświętne
Obręb ewidencyjny	identyfikator	143408_2.0025
	nazwa	Zabraniec
Skala mapy		1:500
Nazwa układu współrzędnych	prostokątnych płaskich	2000
	wysokości	PL-EVRF2007-NH
Oznaczenie granic obszaru, który był przedmiotem aktualizacji		
Służebności gruntowe mające wpływ na zagospodarowanie gruntów zlokalizowanych w granicach projektowanej inwestycji		nie badano
Kontur użytku gruntowego, który nie jest ujawniony w bazie danych ewidencji gruntów i budynków		brak

Usługi Geodezyjne Paweł Pijarczyk 05-200 Wołomin ul. Armii Krajowej 4A NIP 1251389812, REGON 141924692	GEODETA UPRAWNIONY mgr/inż. Paweł Pijarczyk upr. nr 21844 zakres 1,2 08.01.2024r.

Oświadczam, że operat techniczny zawierający rezultaty prac geodezyjnych w wyniku których powstał niniejszy dokument uzyskał pozytywny wynik weryfikacji. Jestem świadomy odpowiedzialności karnej za złożenie fałszywego oświadczenia.

Oznaczenie kancelaryjne zgłoszenia pracy geodezyjnej	6640.8981.2023
Organ służby geodezyjnej, który otrzymał zgłoszenie	Starosta Wołomiński
Nr i data sporządzenia dokumentu zawierającego wynik pozytywnej weryfikacji	6640.8981.2023.1 01.12.2023

Usługi Geodezyjne Paweł Pijarczyk 05-200 Wołomin ul. Armii Krajowej 4A NIP 1251389812, REGON 141924692	GEODETA UPRAWNIONY mgr/inż. Paweł Pijarczyk upr. nr 21844 zakres 1,2 08.01.2024r.

MAPA DO CELÓW PROJEKTOWYCH

Zabraniec ; ul. Długa / Okuniewska ; dz.ew. 744

Oznaczenie kancelaryjne zgłoszenia pracy geodezyjnej		6640.114.2024
Miejscowość		Zabraniec
Jednostka ewidencyjna	identyfikator	143408_2
	nazwa	Poświętne
Obręb ewidencyjny	identyfikator	143408_2.0025
	nazwa	Zabraniec
Skala mapy		1:500
Nazwa układu współrzędnych	prostokątnych płaskich	2000
	wysokości	PL-EVRF2007-NH
Oznaczenie granic obszaru, który był przedmiotem aktualizacji		
Służebności gruntowe mające wpływ na zagospodarowanie gruntów zlokalizowanych w granicach projektowanej inwestycji		nie badano
Kontur użytku gruntowego, który nie jest ujawniony w bazie danych ewidencji gruntów i budynków		brak

Usługi Geodezyjne Paweł Pijarczyk 05-200 Wołomin ul. Armii Krajowej 4A NIP 1251389812, REGON 141924692	GEODETA UPRAWNIONY mgr/inż. Paweł Pijarczyk upr. nr 21844 zakres 1,2 08.01.2024r.

Oświadczam, że operat techniczny zawierający rezultaty prac geodezyjnych w wyniku których powstał niniejszy dokument uzyskał pozytywny wynik weryfikacji. Jestem świadomy odpowiedzialności karnej za złożenie fałszywego oświadczenia.

Oznaczenie kancelaryjne zgłoszenia pracy geodezyjnej	6640.114.2024
Organ służby geodezyjnej, który otrzymał zgłoszenie	Starosta Wołomiński
Nr i data sporządzenia dokumentu zawierającego wynik pozytywnej weryfikacji	6640.114.2024.1 08.01.2024

Usługi Geodezyjne Paweł Pijarczyk 05-200 Wołomin ul. Armii Krajowej 4A NIP 1251389812, REGON 141924692	GEODETA UPRAWNIONY mgr/inż. Paweł Pijarczyk upr. nr 21844 zakres 1,2 08.01.2024r.

LEGENDA:

Elementy układu drogowego:

- proj. krawężnik uliczny bet. wystający
- proj. krawężnik uliczny bet. wtopiony
- proj. krawężnik drogowy bet. wtopiony
- proj. bet. obrzeże chodnikowe
- proj. bet. obrzeże chodnikowe wtopione
- proj. krawężnik drogowy bet. wtopiony (ograniczenie jezdni i pow. przejezdnych)
- proj. naw. chodnika (k. bet.)
- proj. naw. zjazdu (k. bet.)
- proj. naw. pobocza (kruszywo)
- proj. naw. pierścienia przejdnego ronda, azyli dla pieszych, wysp kanalizacyjnych (k. kam.)
- proj. separator chodnikowy (k. bet.)
- istn. kapliczka do przestawienia
- proj. lokalizacja kapliczki po przestawieniu
- istn. wiata przystankowa do rozbiórki
- istn. ogrodzenie do rozbiórki
- obszar wymiany gruntów niewysadzinowych do -1,9m p.p.t.
- obszar obsiewu trawą

Projektowane elementy sieci sanitarnych - system odwodnienia (kd1 - kd26):

- proj. wpust uliczny z przykanalikiem
- proj. przewód kanalizacji deszczowej
- proj. studnia kanalizacji deszczowej D1200; kd3, kd5; D800: pozostałe
- proj. włot kanalizacji deszczowej
- proj. wylot kanalizacji deszczowej

Projektowane elementy sieci telekomunikacyjnych (t1 - t6):

- proj. kabel telekomunikacyjny
- proj. studnia telekomunikacyjna
- proj. słup telekomunikacyjny

Projektowane elementy sieci elektrycznych (e1 - e22):

- proj. kabel energetyczny
- proj. słup energetyczny z oprawami oświetleniowymi
- proj. słup oświetleniowy

Elementy sieci infrastrukturalnych do rozbiórki:

- istn. słup energetyczny do rozbiórki
- istn. słup telekomunikacyjny do rozbiórki
- istn. kabel energetyczny do rozbiórki
- istn. kabel telekomunikacyjny do rozbiórki
- istn. przewód kanalizacji do rozbiórki

Elementy formalne:

- linia rozgraniczająca teren inwestycji - projektowana granica działek włączanych w pas drogowy
- linia rozgraniczająca teren inwestycji - istniejąca granica pasa drogowego nieulegająca zmianie
- granica terenu podlegającego ograniczeniu w korzystaniu z nieruchomości

Określenie rodzaju robót w granicy terenu, dla którego określono konieczność przebudowy innych dróg publicznych, urządzeń wodnych, sieci uzbrojenia terenu, rozbiórki bin, obiektów budowlanych, przejścia przez tereny wód płynących:

- rozbiórka/przebudowa/budowa sieci energetycznej
- rozbiórka/przebudowa/budowa sieci sanitarnych (odwodnienie)
- przebudowa i budowa zjazdów
- 105.57 rzędne terenu istniejącego wysokościowe terenu istniejącego
- 0+000.00 proj. kilometraż poszczególnych oddinków dróg - opis hektometrów kilometraż zasadniczy
- proj. kilometraż dróg - lokalny zwarty ciągle kilometraże z ciągu, przedmiaryczne
- projektowana teoretyczna oś drogi
- projektowana teoretyczna oś drogi
- P 1 / 0+000.00 proj. początek / koniec oddinka drogi
- PK 2 / K1 0+010.16 proj. początek / koniec łuku kołowego w planie
- lokalizacja przekrojów charakterystycznych przekroje wg. pro. 1/

* rzeczywiste jest to granica działki, obwodzi/ewidnia nakazów, ograniczeń i zwarunkowań z których mowa w § 14 pkt. 1 lit. d) Rozporządzenia z dn. 11 września 2020r. Dz. U. z dnia 18 września 2020r. poz. 1609 - zgodnie z zapiską opisową Projektu Zagospodarowania Terenu;
dla wystąpienia zakazy dla, nakazów, ograniczeń i zwarunkowań z których mowa w § 14 pkt. 1 lit. a) i c) Rozporządzenia z dn. 11 września 2020r. Dz. U. z dnia 18 września 2020r. poz. 1609 - zgodnie z zapiską opisową Projektu Zagospodarowania Terenu;

Za zgodność z oryginałem w zakresie mapy do celów projektowych

PROJEKTANT
mgr inż. Krzysztof Nadany
MAZ0350/POD/07
/dokument podpisany elektronicznie/

UWAGA:
Przy punktach osnowy geodezyjnej prace ziemne wykonywać z zachowaniem szczególnej ostrożności nie naruszając ich posadowienia.
W przypadku uszkodzenia lub zniszczenia po zakończonej inwestycji punkty osnowy należy wznowić lub odtworzyć przez jednostkę wykonawstwa geodezyjnego.

Inwestor:	**ZARZĄD POWIATU WOŁOMIŃSKIEGO ul. Prądzyńskiego 3 05-200 Wołomin**
Wykonawca:	**Biuro Projektowe D-9 Krzysztof Nadany ul. Giermków 55/1 04-491 Warszawa tel.: +48 501 697 062 e-mail: biuro@biurod9.pl**
Nazwa obiektu:	**Drogi powiatowe nr 4367W i 4351W w msc. Zabraniec, gm. Poświętne.**
Nazwa rysunku:	**PROJEKT ZAGOSPODAROWANIA TERENU**

Projektant / Nr uprawnień	mgr Inż. Krzysztof Nadany MAZ0350/POD/07 spec@biuro: DROGI	Podpis	Projektant sprawdzający / Nr uprawnień	mgr Inż. Krzysztof Stąpień MAZ0050/POD/08 spec@biuro: DROGI	Podpis	Data	01.2024
Projektant / Nr uprawnień	mgr Inż. Piotr Bujkiewicz MAZ/0210/POOM/16 spec@biuro: SIECI ELEKTRYCZNE		Projektant / Nr uprawnień	mgr Inż. Piotr Bujkiewicz OPI-MA-TAZ/0210/164 spec@biuro: SIECI ELEKTRYCZNE		Nr rysunku:	2.1
Projektant / Nr uprawnień	mgr Inż. Grażyna Olesz Wlw/0010/44 spec@biuro: SIECI SANITARNE		Projektant / Nr uprawnień	mgr Inż. Tomasz Olesz MAZ/0336/PWBS/16 spec@biuro: SIECI SANITARNE		Skala:	1:500
Projektant / Nr uprawnień	Janusz Korbek EFTA/UA/0224/0023 spec@biuro: SIECI TELEKOMUNIKACYJNE		Projektant / Nr uprawnień	mgr Inż. Maria Matusik - spec@biuro: ARCHITEKTURA KRAJOBRAZU			