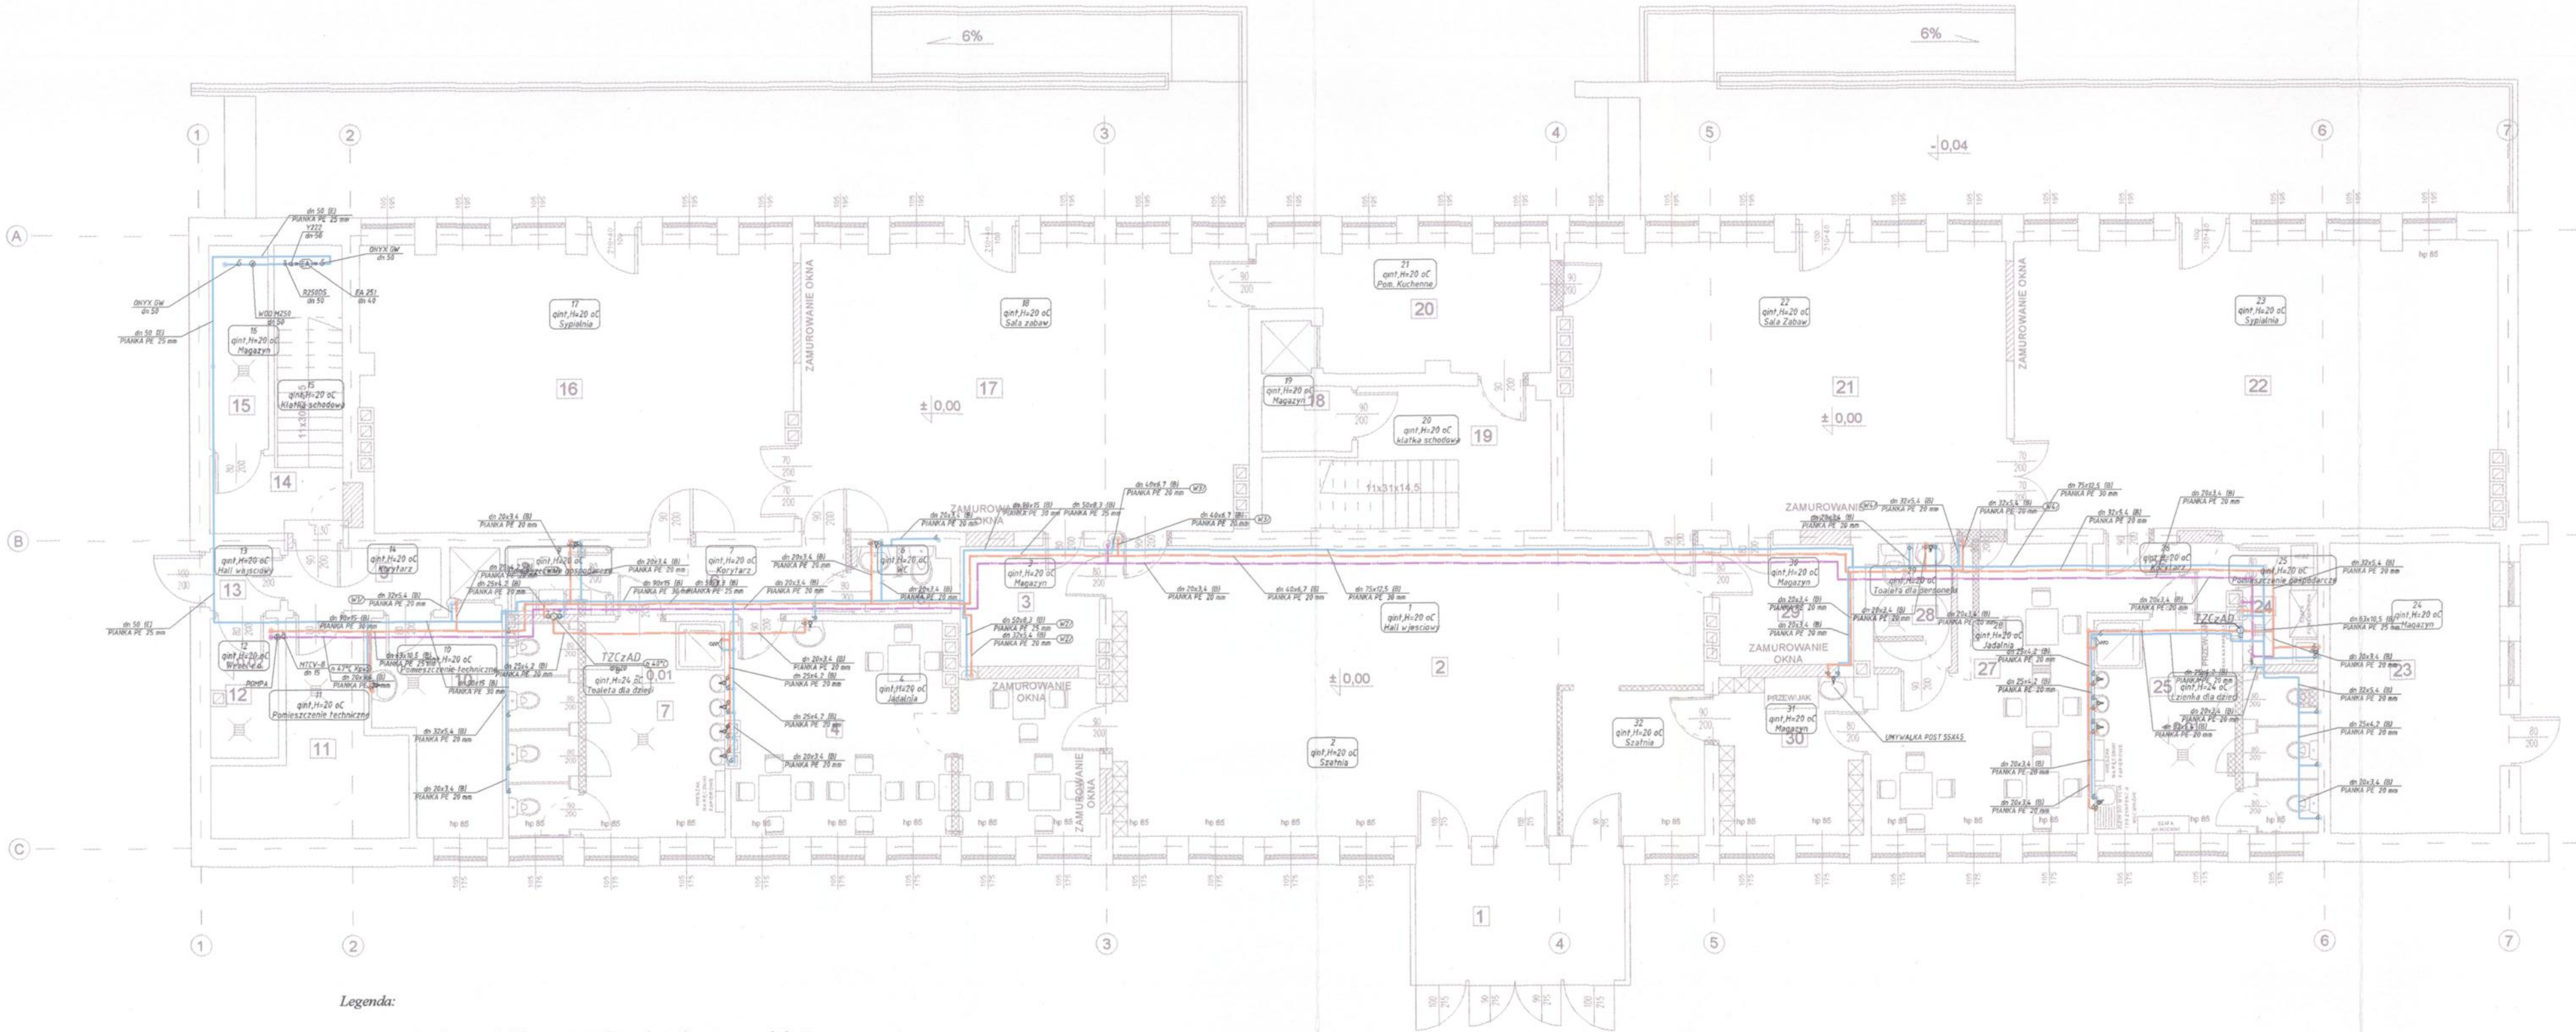

ZESTAWIENIE POMIESZCZEŃ - PARTER		
1. WIATROŁAP	PŁYTKI	9,90m
2. HALL WEJŚCIOWY	PŁYTKI	89,55m
3. MAGAZYN	PŁYTKI	6,65m
4. JADALNIA	PŁYTKI	28,01m
5. WC PERSONELU	PŁYTKI	2,44m
6. KORYTARZ	PŁYTKI	6,34m
7. ŁAZIENKA DLA DZIECI	PŁYTKI	19,60m
8. POM. PORZĄDKOWE	PŁYTKI	2,63m
9. KORYTARZ	PŁYTKI	3,80m
10. OBIERALNIA	PŁYTKI	9,83m
11. POM. TECHNICZNE	PŁYTKI	10,89m
12. WĘZEŁ	PŁYTKI	3,81m
13. HALL WEJŚCIOWY	PŁYTKI	1,74m
14. KLATKA SCHODOWA	PŁYTKI	9,75m
15. WĘZEŁ WODOCIĄGOWY	PŁYTKI	4,78m
16. SALA ZABAW	WYKŁADZINA	49,64m
17. SALA ZABAW	WYKŁADZINA	50,83m
18. POM. PORZĄDKOWE	PŁYTKI	2,36m
19. KLATKA SCHODOWA	PŁYTKI	13,95m
20. POM. KUCHENNE	PŁYTKI	13,23m
21. SALA ZABAW	WYKŁADZINA	50,39m
22. SALA ZABAW	WYKŁADZINA	55,01m
23. MAGAZYN	PŁYTKI	19,73m
24. POM. PORZĄDKOWE	PŁYTKI	3,63m
25. ŁAZIENKA DLA DZIECI	PŁYTKI	17,16m
26. KORYTARZ	PŁYTKI	3,80m
27. JADALNIA	PŁYTKI	20,49m
28. TOALETA DLA NIEPEŁNOSPRAWNYCH	PŁYTKI	3,93m
29 MAGAZYN	PŁYTKI	8,34m
30. SZATNIA	PŁYTKI	9,89m

ŚCIANY ISTNIEJĄCE

ŚCIANY DO WYBURZEI

NOWE ŚCIANY

Legenda:

- *projektowane źródło zimnej, ciepłej wody użytkowej oraz cyrkulacji.*
- *projektowana zimna woda użytkowa*
- *projektowana ciepła woda użytkowa.*
- *projektowana cyrkulacja.*
- dn 32 (E) - *średnica naminalna i typ rurociągu*
- PIANKA PE 20 mm - *izolacja typu otulina do izolowania ciepło i zimnochronnego rurociągów z pianki PE λ=0,037 [W/(m*K)]*
- *zmiana położenia wysokościowego rurociągu p.poż.*
- *projektowany pion instalacji wody zimnej*
- TZCzAD - *termostatyczny zawór cyrkulacyjny z automatyczną dezynfekcją*
- *projektowany pion instalacji cyrkulacji*
- *projektowany pion instalacji wody ciepłej i zimnej*
- *termostatyczny zawór mieszający (przecipoparzeniowy) z ograniczeniem temperatury do 38°C*

Uwagi:

1. Rurociągi izolować pianką polietylenową PE

2. Rurociągi montować zgodnie z wytycznymi technicznymi stosowanego producenta, zachowując w szczególności wytyczne w zakresie kommensacji wydłużeń termiczny, przeprowadzenia proceu prób szczelności oraz metody zabudowy w przegrodach budowlanych.

3. Należy zamontować zawór pierwszeństwa (elektrozawór bez zasilania zamknięty - NC) DN 50 za zestawem wodomierzowym na instalacjzasilającej bydynek w zimną wodę użytkową. Cewka elektrozaworu powinna być poprzez presostat zamontowany za zaworem antysakżeniowym BA na instalacji p.poż. W momencie zaniku napięcia w budynku bądź w przypadku użytkowania któregoś z hydrantów presostat powinien wyłączyć zasilanie elektryczne na cewkę elektrozaworu (NC) zapewniając w ten sposób zasilanie tylko i wyłącznie na instalację hydrantową.

4. W celu zabezpieczenia przez skażeniem bakteryjnym wody na instalacji p.poż. należy zastosować zarów antyskażeniowytypu BA (izolator przepływów zwrotnych z obniżoną strefą ciśnienia z możliwością nadzoru z filtrem, i zaworami odcinającymi na wlocie i wylocie typ BA 295C), na instlacji zimnej wody użytkowej zawór antyskażeniowy EA (istniejący wymienić).

5. Całą instalację wykonać z rur stalowych ocynkowanych ze szwem gwintowane średnie wg. PN-74/H-74200 oraz PP-R typu STABI zogdnie z opisem technicznym.

6. Zawory odcinające dopływ wody do odbiorników należy zabudować np. w półnogach podumywalkowych.

7. Podejścia do przyborów sanitarnych wykonać po wcześniejszym trasowaniu ich usytuowania zgodnie z branżą architektowniczą.

ZESPÓŁ USŁUG PROJEKTOWYCH
W. Poliński
97-400 Bełchatów
ul. Piłsudskiego 15
tel./fax: (0-44) 633-34-34

OBIEKT	PRZEBUDOWA BUDYNKU ŻŁOBKA MIEJSKIEGO „JAŚ I MAŁGOSIA" W BEŁCHATOWIE		NR RYS.	IS - 03
ADRES	dz. nr ewid. 398/1, obręb 10, miasto Bełchatów ; osiedle 1-go Maja		SKALA	1:100
PRZEDMIOT	INSTALACJA WODY ZIMNEJ I CIEPŁEJ - RZUT PARTERU		DATA	PODPIS
PROJEKTANT instal. sanitarne	mgr inż. Maciej Olejnik	NR UPR.	LOD/2596/POOS/15	12.2018
SPRAWDZAJĄCY instal. sanitarne	inż. Longina Rychlewska	NR UPR.	LOD/1138/PWOS/09	12.2018