
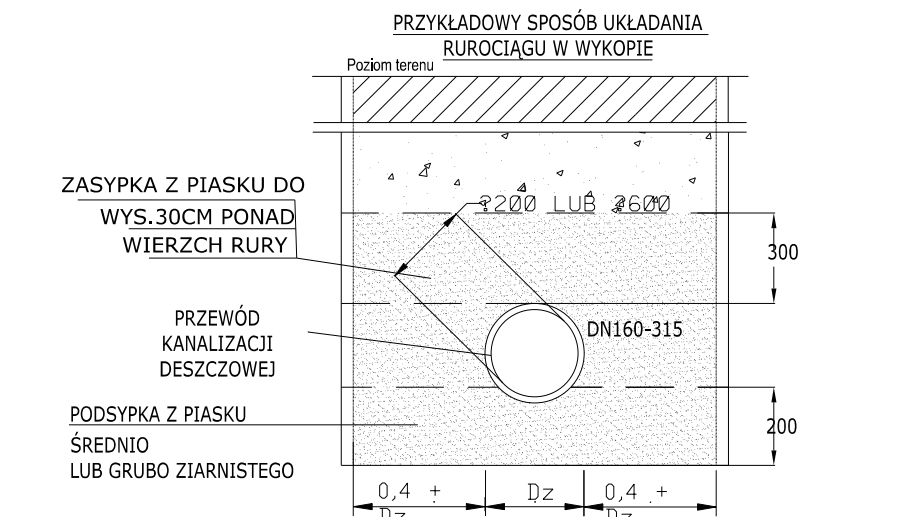
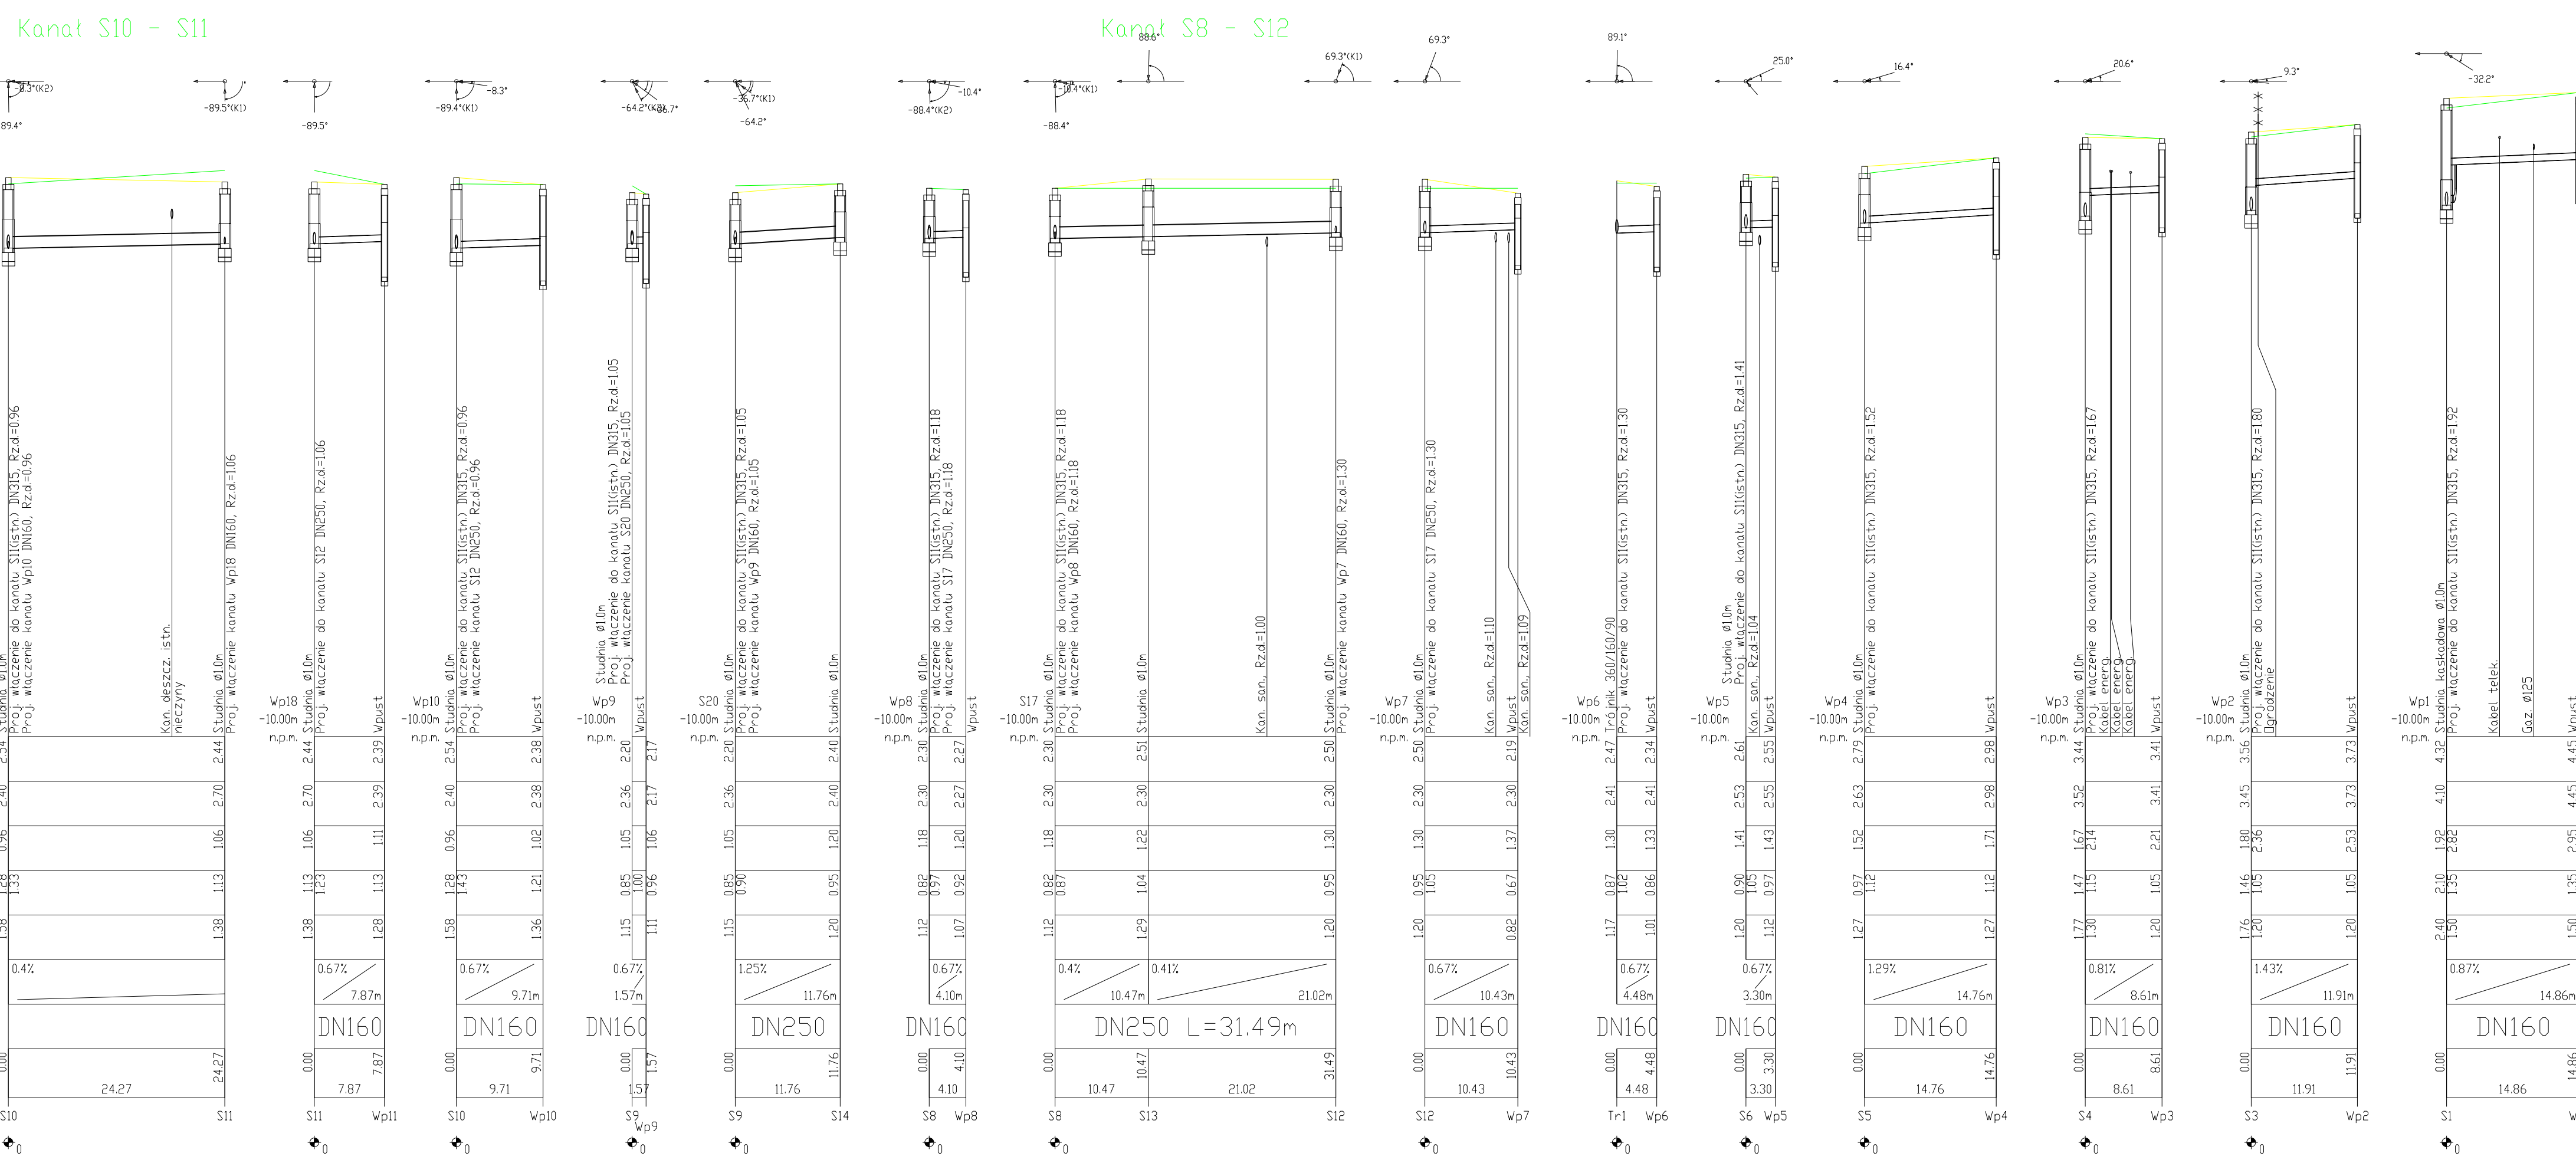


DZNAZENIE PROFILU: POZIOM PORÓWNAWCZY	
RZĘDNA TERENU PROJ.	S11(istn.) -1000 p
RZĘDNA TERENU ISTN.	
RZĘDNA DNA KANAŁU	
NAZIOM	
ZAGŁĘBIENIE DNA KANAŁU	
SPADKI, DŁUGOŚCI	
ŚREDNICA, MATERIAŁ	
ODLEGŁOŚCI	
HEKTOMETRY	

P31/2017/Grat./Generator rysunkowy/Profil Koordynator: 80
Nazwa pliku: ka_sanitarnego_Projekt_1

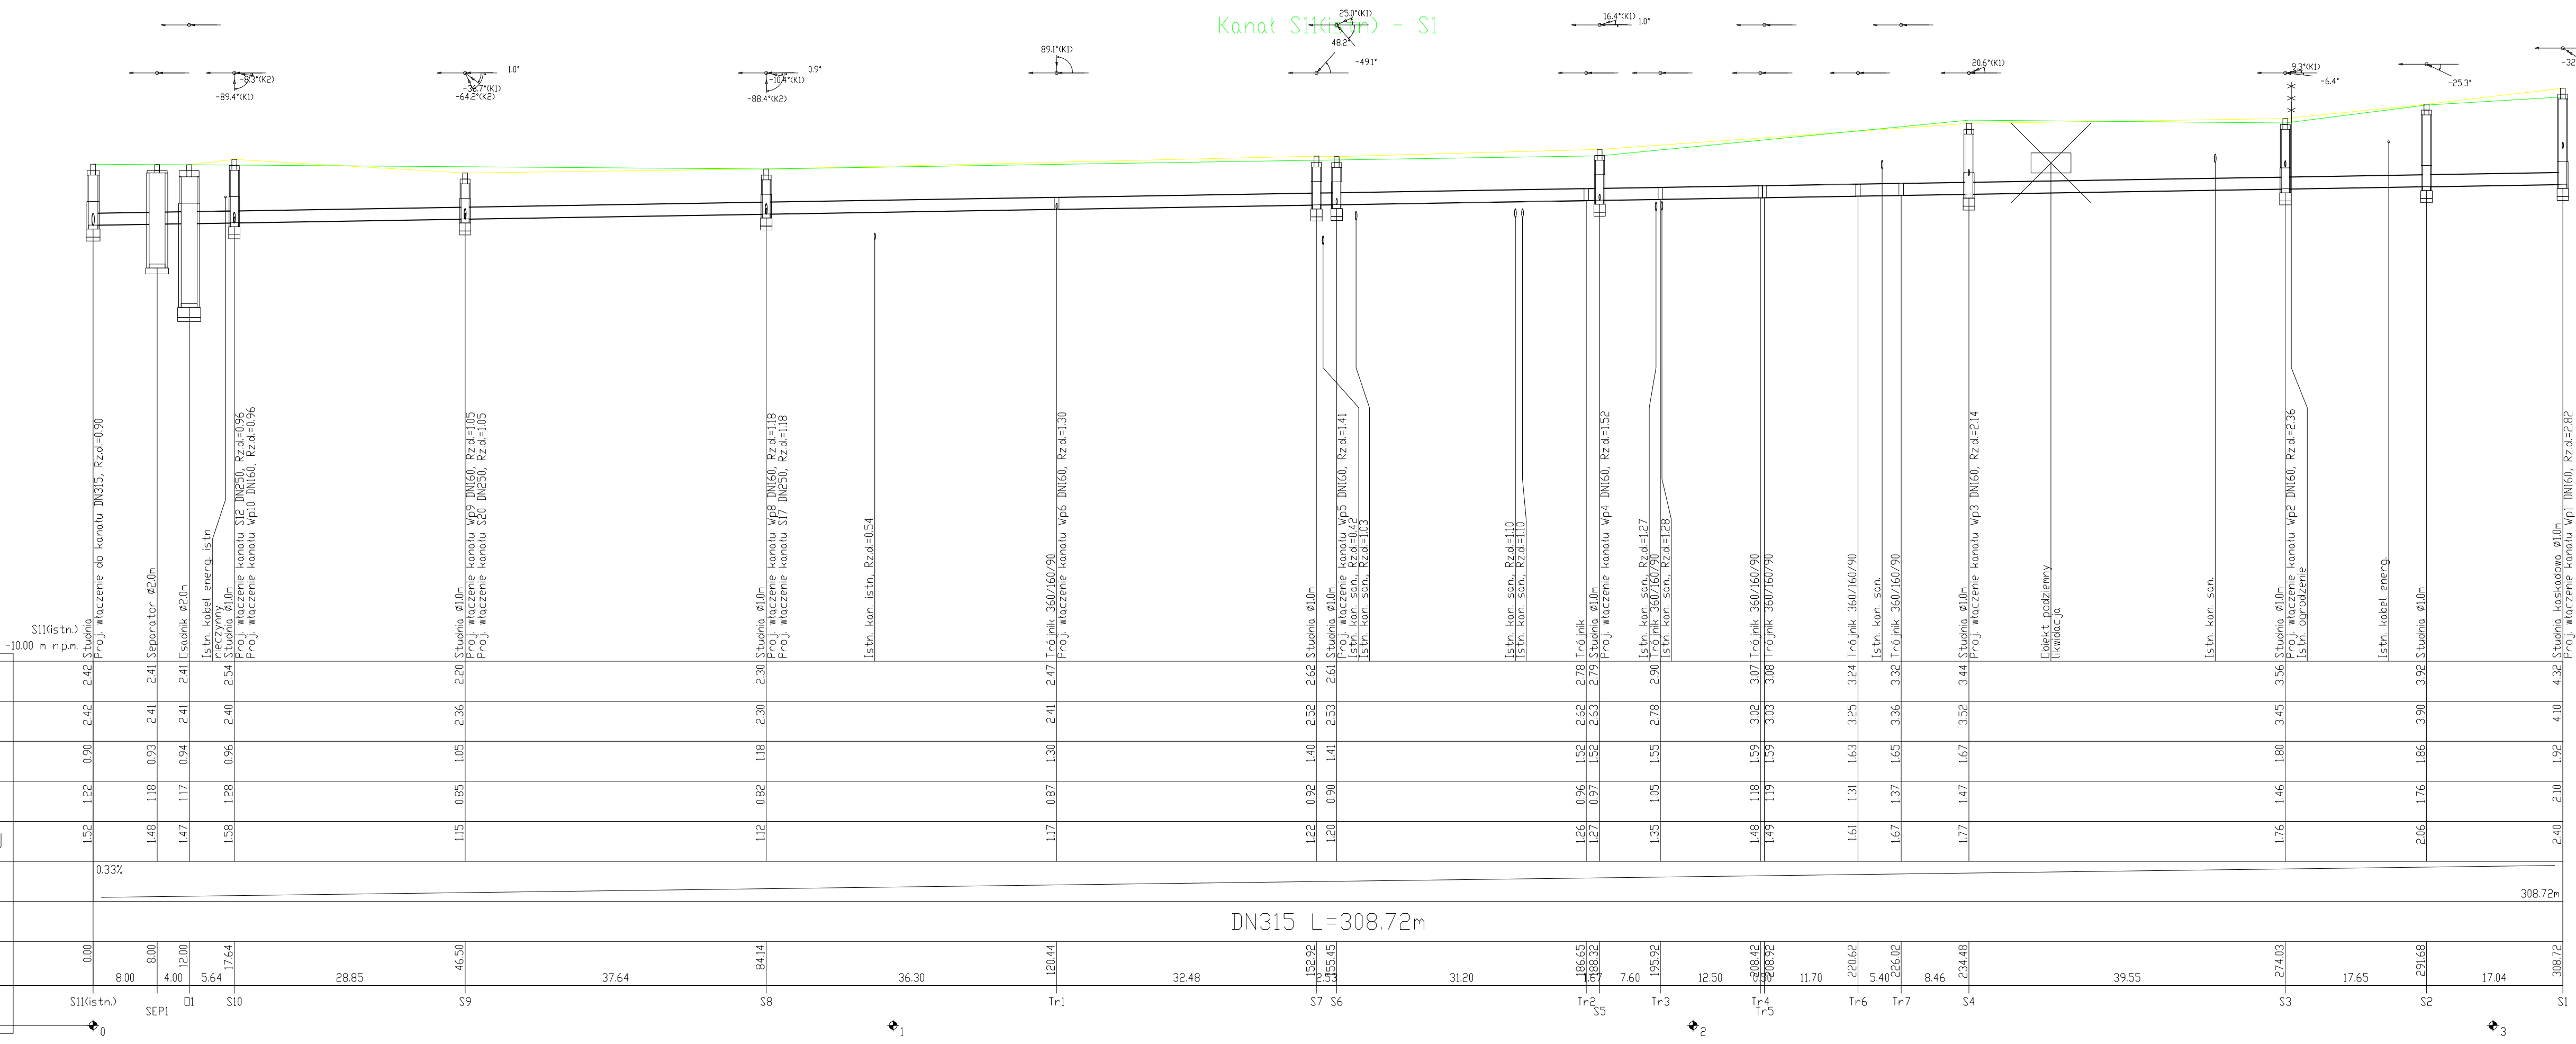

- UWAGA:
- Wzory studni zlokalizowanych w jezdni dostosować do niwelety drogi.
 - Przed przystąpieniem do robót ziemnych należy ustalić dokładny przebieg ubrojenia podziemnego. Nie wykuczać się ubrojenia podziemnego niezainwentaryzowanego. W przypadkach wątpliwych należy wykonać przekopy kontrolne.
 - Rury zaprojektowano z tworzyw sztucznych PP.
 - Kanał od studni S11(istn.) do S4 – remont kanału po istniejącej trasie. Nie wykuczać się innych wgłęzń po istniejącej trasie kanału, a nie pokazanych na mapie.
 - Różne wpustów przyjmować zgodnie z projektem drogowym.
 - Nie pokazano profili wpustów przesuniętych Wp19 do Wp25 – wpusty, rurociągi, kształtki dostosować po odkryciu.

Investor	POLITECHNIKA WARSZAWSKA PLAC POLITECHNIKI 1, 00-661 WARSZAWA		
Jednostka projektowa	INTRAKT ANDRZEJ DRZĄGOWSKI UL. OGRODOWA 5B LOK. 10, 05-120 LEGIONOWO		
Nazwa opracowania	PROJEKT TECHNICZNY		
Tytuł opracowania	BUDOWA I PRZEBUDOWA DROGI POŻAROWEJ DO BUDYNKU WIELOFUNKCYJNEGO "B" WRAZ Z INFRASTRUKTURĄ W OŚRODKU WOPCZYŃSKIM W SARBINOWIE PRZY UL. NADMORSKIEJ 15		
Lokalizacja	Ulica Nadmorska 15 w Sarbinowie, dz. nr ewid. 375, 383/8, obr. 0012 (Sarbinowo) jedn. ewid. 320905_5 Gmina Mielno		
Branża	SANITARNIA		
Nazwa rysunku	PROFILE KD		
Data opracowania	26 lipiec 2023 r.	Skala	1:100/500
Stanowisko	Imię i nazwisko	Branża i numer uprawnień	Numer rysunku
Projektant	mgr inż. Monika Karpińska	Sanitarna upr. bud. MAZ/0337/POOS/11	0703