

**STAROSTWO POWIATOWE
W KOŚCIERZYŃNIE**
Wydział Geodezji
i Gospodarki Nieruchomościami
83-400 Kościerzyna, ul. 3-go Maja 6

MAPA DO CELÓW INFORMACYJNYCH Skala 1: 1000
woj. POMORSKIE
pow. kościerski

Jednostka ewidencyjna: Kościerzyna
Nazwa obrębu: Skorzewo Numer obrębu: 0026

Działki: 608,593,588,605/1,605/3,589,587,251/1,117,118,751,752,607,592/1,591/1,590,605/4
599,82,72/2,592/2,533/1,1168/3,1168/2,1168/1,604,1149/2

Arkusz mapy: 6.216.30.01.2

Poswiadcza się zgodność niniejszej kopii z treścią materiału państwowego zasobu geodezyjnego i kartograficznego
Organ prowadzący państwowy zasób geodezyjny i kartograficzny
Nazwa materiału zasobu
Identyfikator ewidencyjny materiału zasobu
Data wykonania kopii
Imię, nazwisko i podpis osoby reprezentującej organ

**Starostwo Powiatowe
w Kościerzynie**
Zesobnicze
5/10/2016
5.1.05.2016
STAROSTA
Anna Cichocka
obstęgi interesanta

181,801,598,49/1,801/4,803,609,74/1,77,600/2,600/1,602,




CELÓW INFORMACYJNYCH

Skorzewo, ul. Kolejarzy ok KM 78+150

Zaprojektować organizację ruchu w ciągu ulic Lipowej - Peplińskiego (ruch rowerowy w dwóch kierunkach po istniejącej nawierzchni jezdni dróg gminnych)

Zakończenie pierwszego docinka budowy ścieżki pieszo-rowerowej

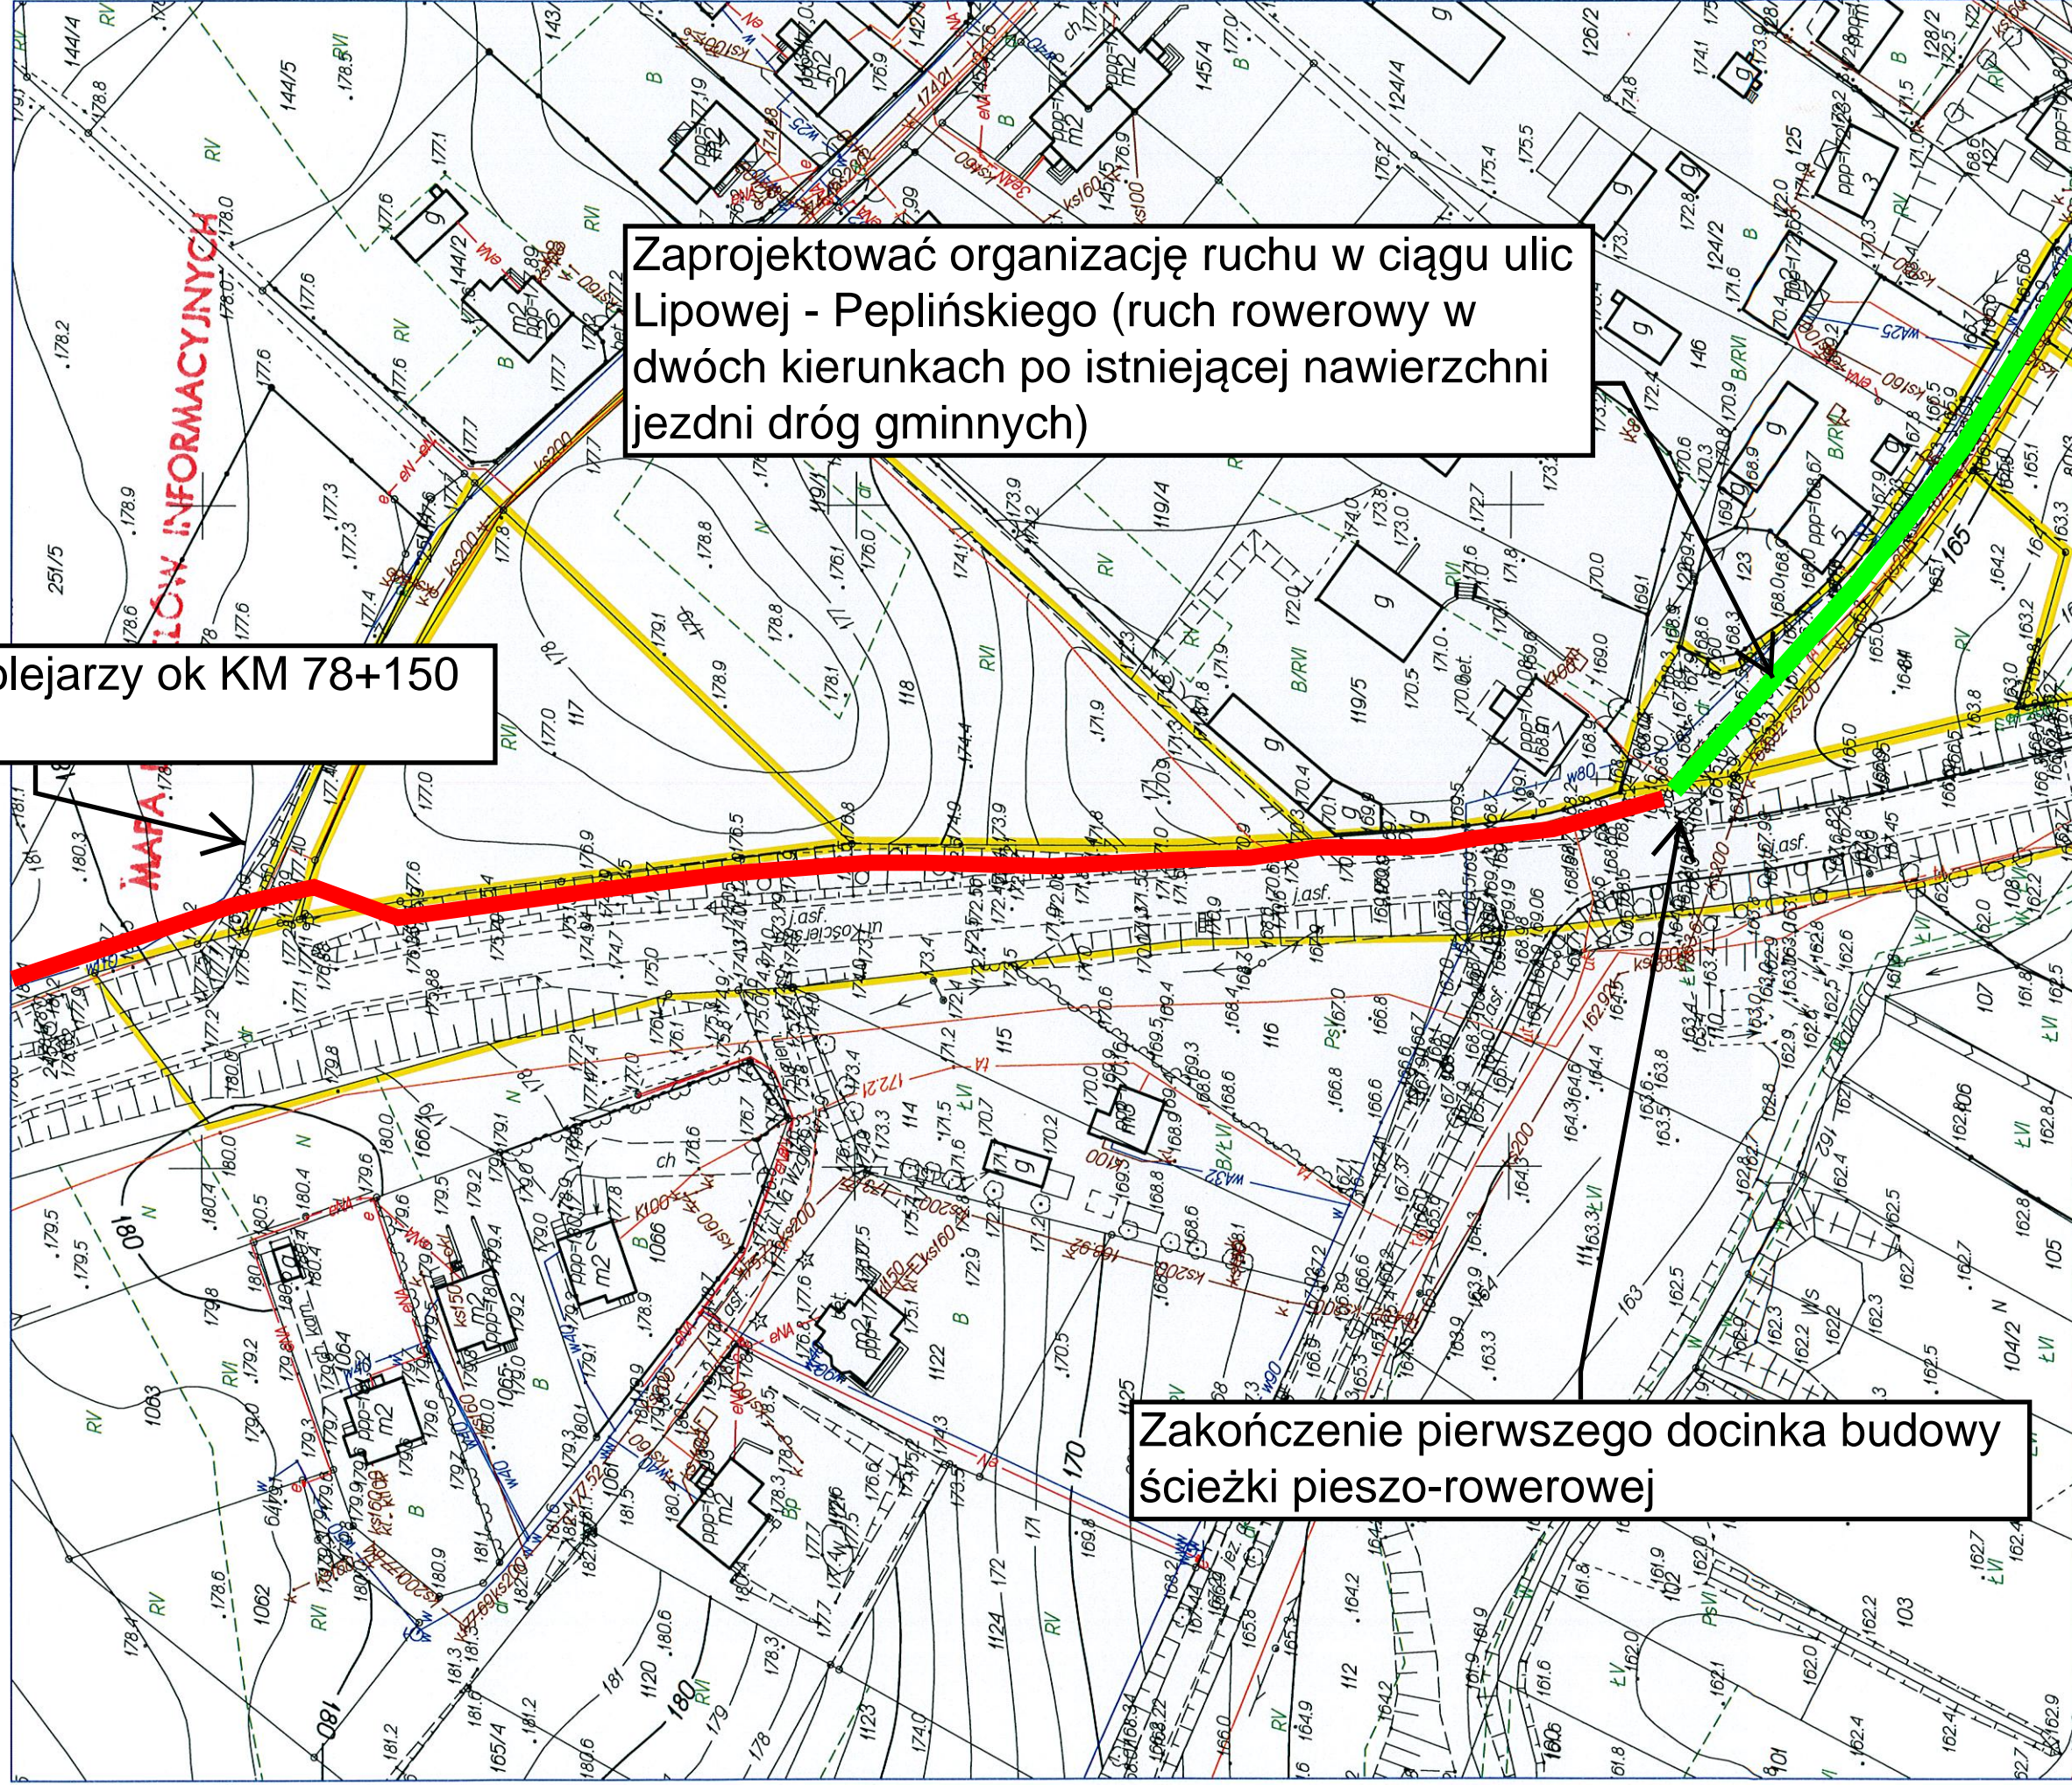


**STAROSTWO POWIATOWE
W KOŚCIERZYŃ**
Wydział Geodezji
i Gospodarki Nieruchomościami
83-400 Kościerzyna, ul. 3-go Maja 6

MAPA DO CELÓW INFORMACYJNYCH Skala 1: 1000
woj. POMORSKIE

pow. kościerski
Jednostka ewidencyjna: Kościerzyna
Numer obrębu: 0026
Działki: 608,593,588,605/1,605/3,589,587,251/1,117,118,75/1,75/2,607,592/1,591/1,590,605/4,603/2,603/1,80/1,598,49/1,80/4,80/3,609,74/1,77,600/2,600/1,602,
599,82,72/2,592/2,535/2,533/1,1168/3,1168/2,1168/1,604,1149/2
Arkusze mapy: 6216, 20, 21, 22

Posiada się zgodność niniejszej kopii z treścią materiału państwowego zasobu geodezyjnego i kartograficznego	Starosta Kościerski
Organ prowadzący państwowy zasób geodezyjny i kartograficzny	mepe zesadmicze
Nazwa materiału zasobu	4510/2016
Identyfikator ewidencyjny materiału zasobu	31.05.2016
Data wykonania kopii	z up. STAROSTY
imię, nazwisko i podpis osoby reprezentującej organ	<i>Cel Am</i>
Referent ds. obsługi interesanta	

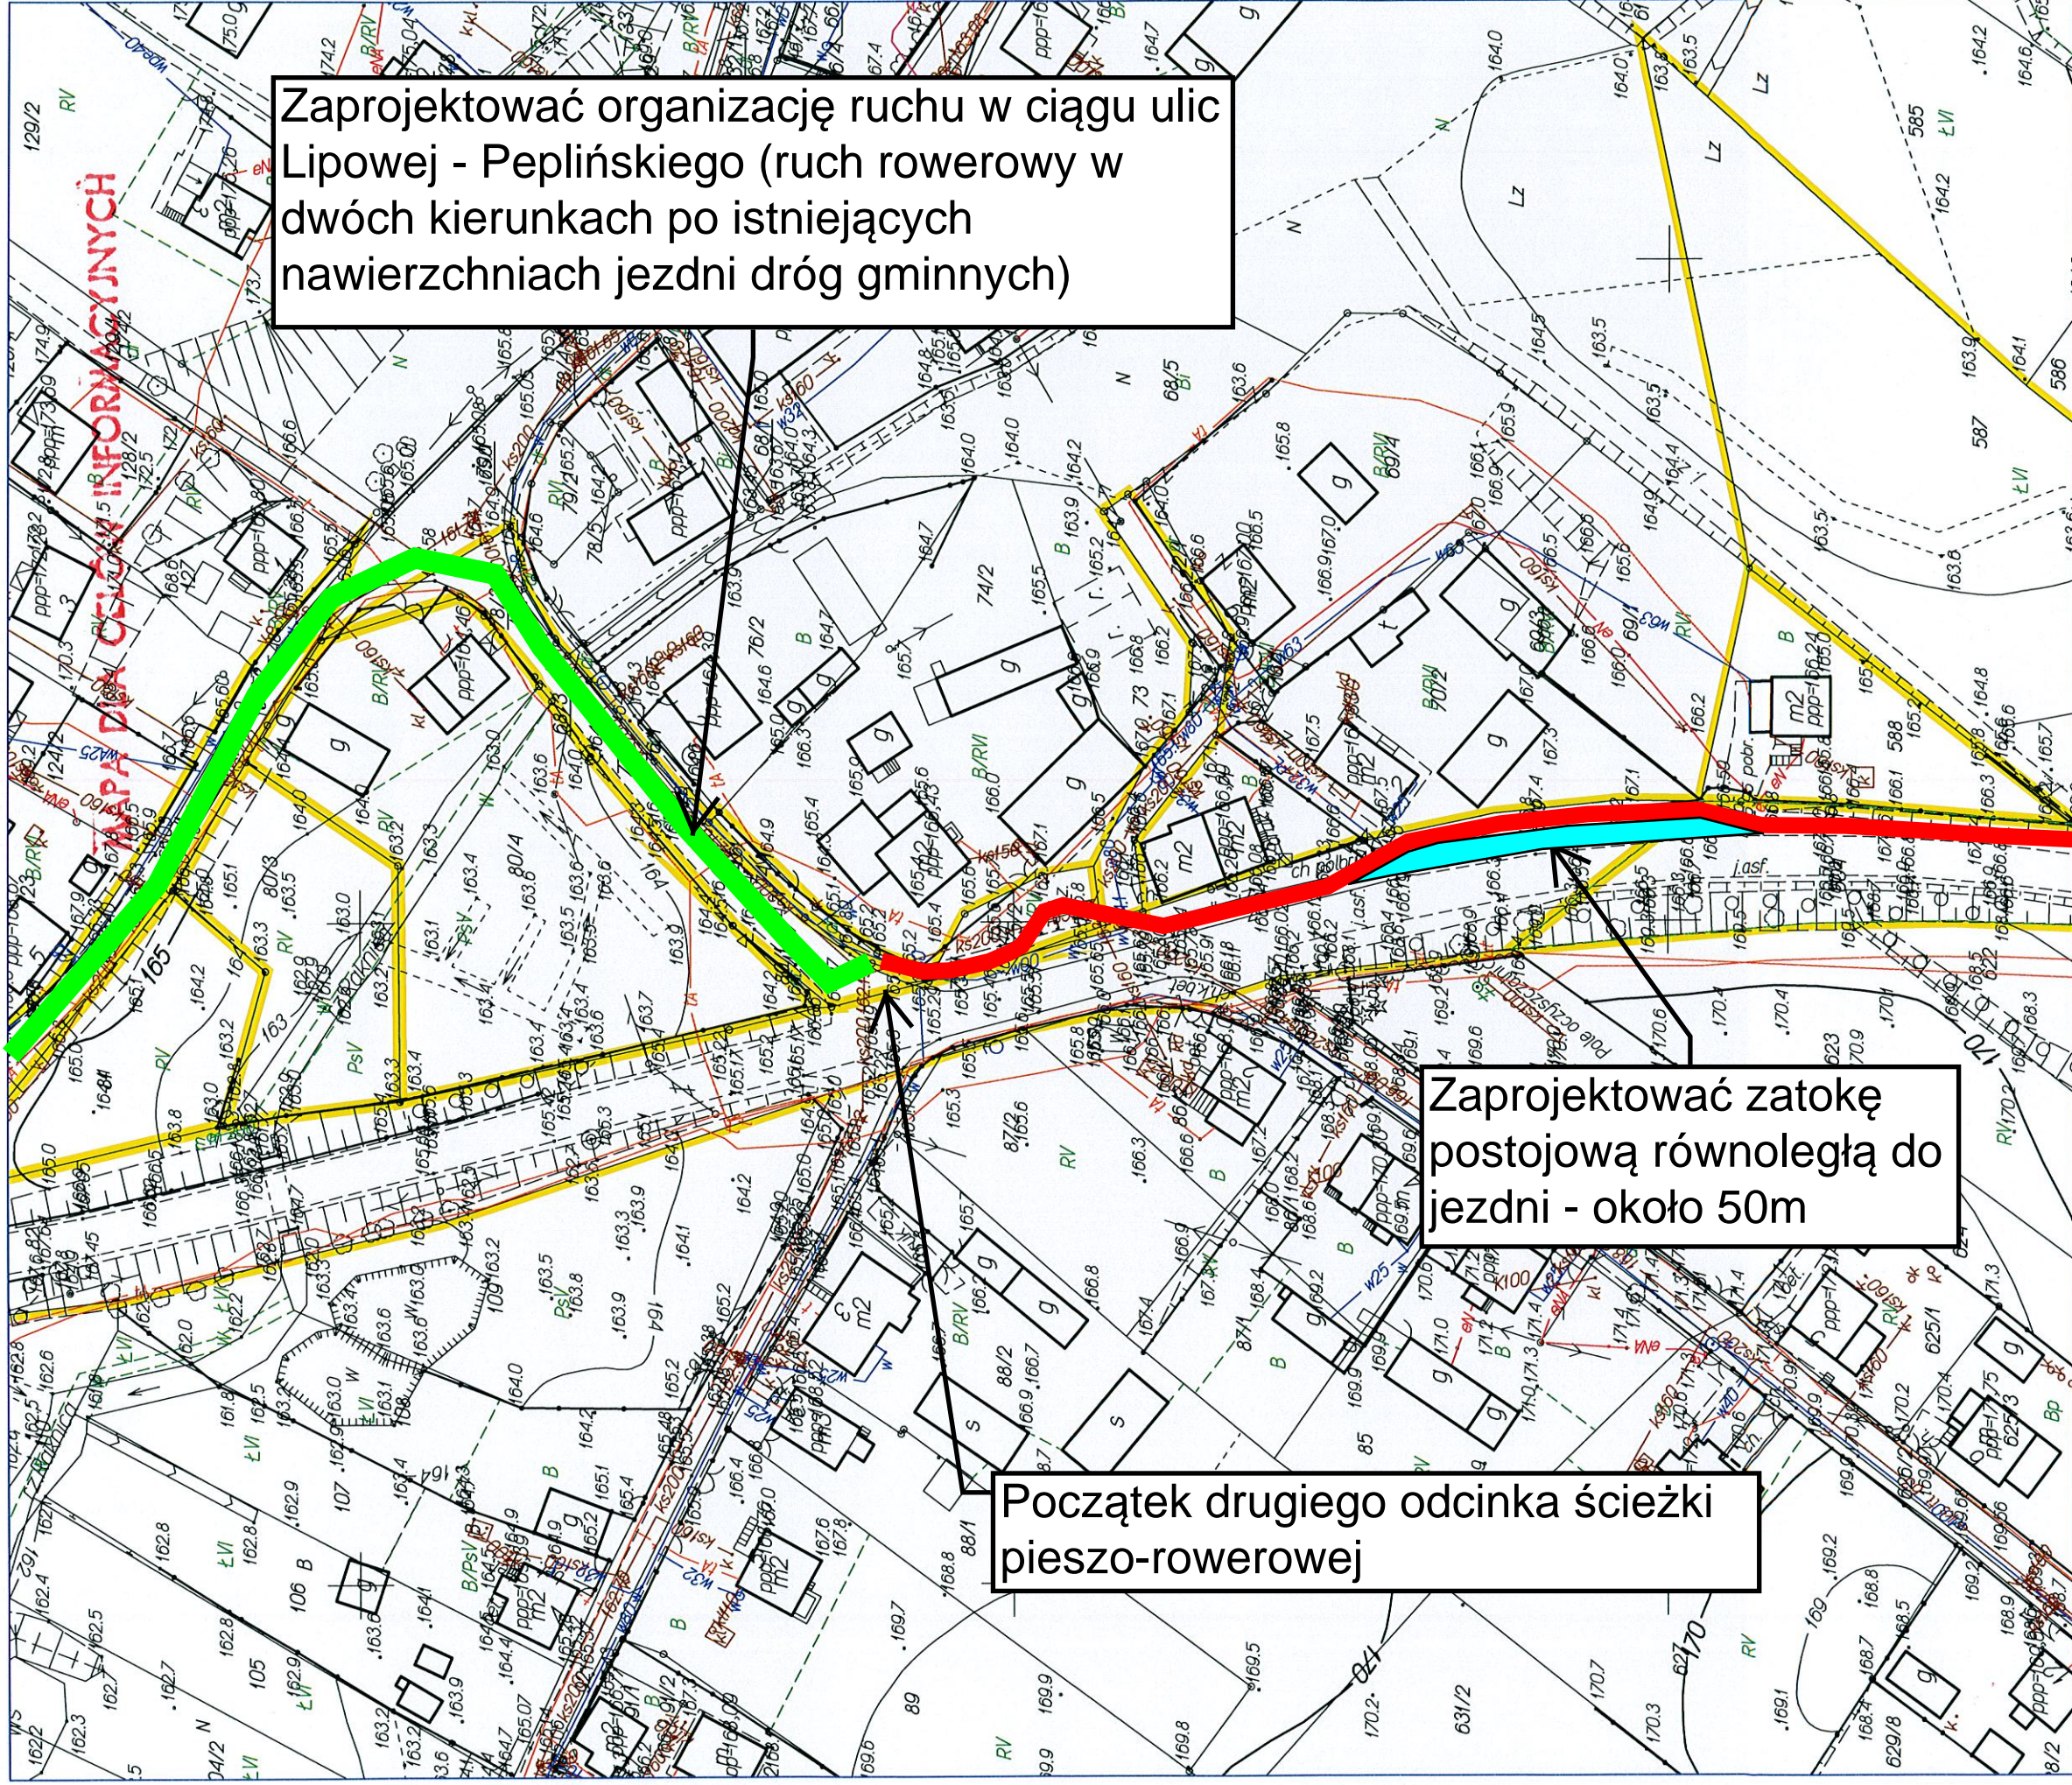

Zaprojektować organizację ruchu w ciągu ulic Lipowej - Peplińskiego (ruch rowerowy w dwóch kierunkach po istniejących nawierzchniach jezdni dróg gminnych)

Zaprojektować zatokę postojową równoległą do jezdni - około 50m

Początek drugiego odcinka ścieżki pieszo-rowerowej

**STAROSTWO POWIATOWE
W KOŚCIERZYNIE**
Wydział Geodezji
i Gospodarki Nieruchomościami
83-400 Kościerzyna, ul. 3-go Maja 6


MAPA DO CELÓW INFORMACYJNYCH Skala 1: 1000
woj. POMORSKIE
pow. kościerski

Jednostka ewidencyjna: Kościerzyna
Nazwa obrębu: Skorzewo Numer obrębu: 0026

Działki: 608,593,588,605/1,605/3,589,587,251/1,117,118,751/1,752,607,592/1,591/1,590,605/4,605/2,603/1,81,80/1,598,49/1,80/4,80/3,609,74/1,77,600/2,600/1,602,
599,82,72/2,592/2,535/2,533/1,1168/3,1168/2,1168/1,604,1149/2

Arkusz mapy: 626 20 03 2

Poświadczą się zgodność niniejszej kopii z treścią materiału państwowego zasobu geodezyjnego i kartograficznego	
Organ prowadzący państwowy zasób geodezyjny i kartograficzny	Starosta Kościerski
Nazwa materiału zasobu	mapa zasadnicza
Identyfikator ewidencyjny materiału zasobu	4510/2016
Data wykonania kopii	31.05.2016
Imię, nazwisko i podpis osoby reprezentującej organ	z up. STAROSTY
Referent ds. obsługi interesanta	Anna Cichocka

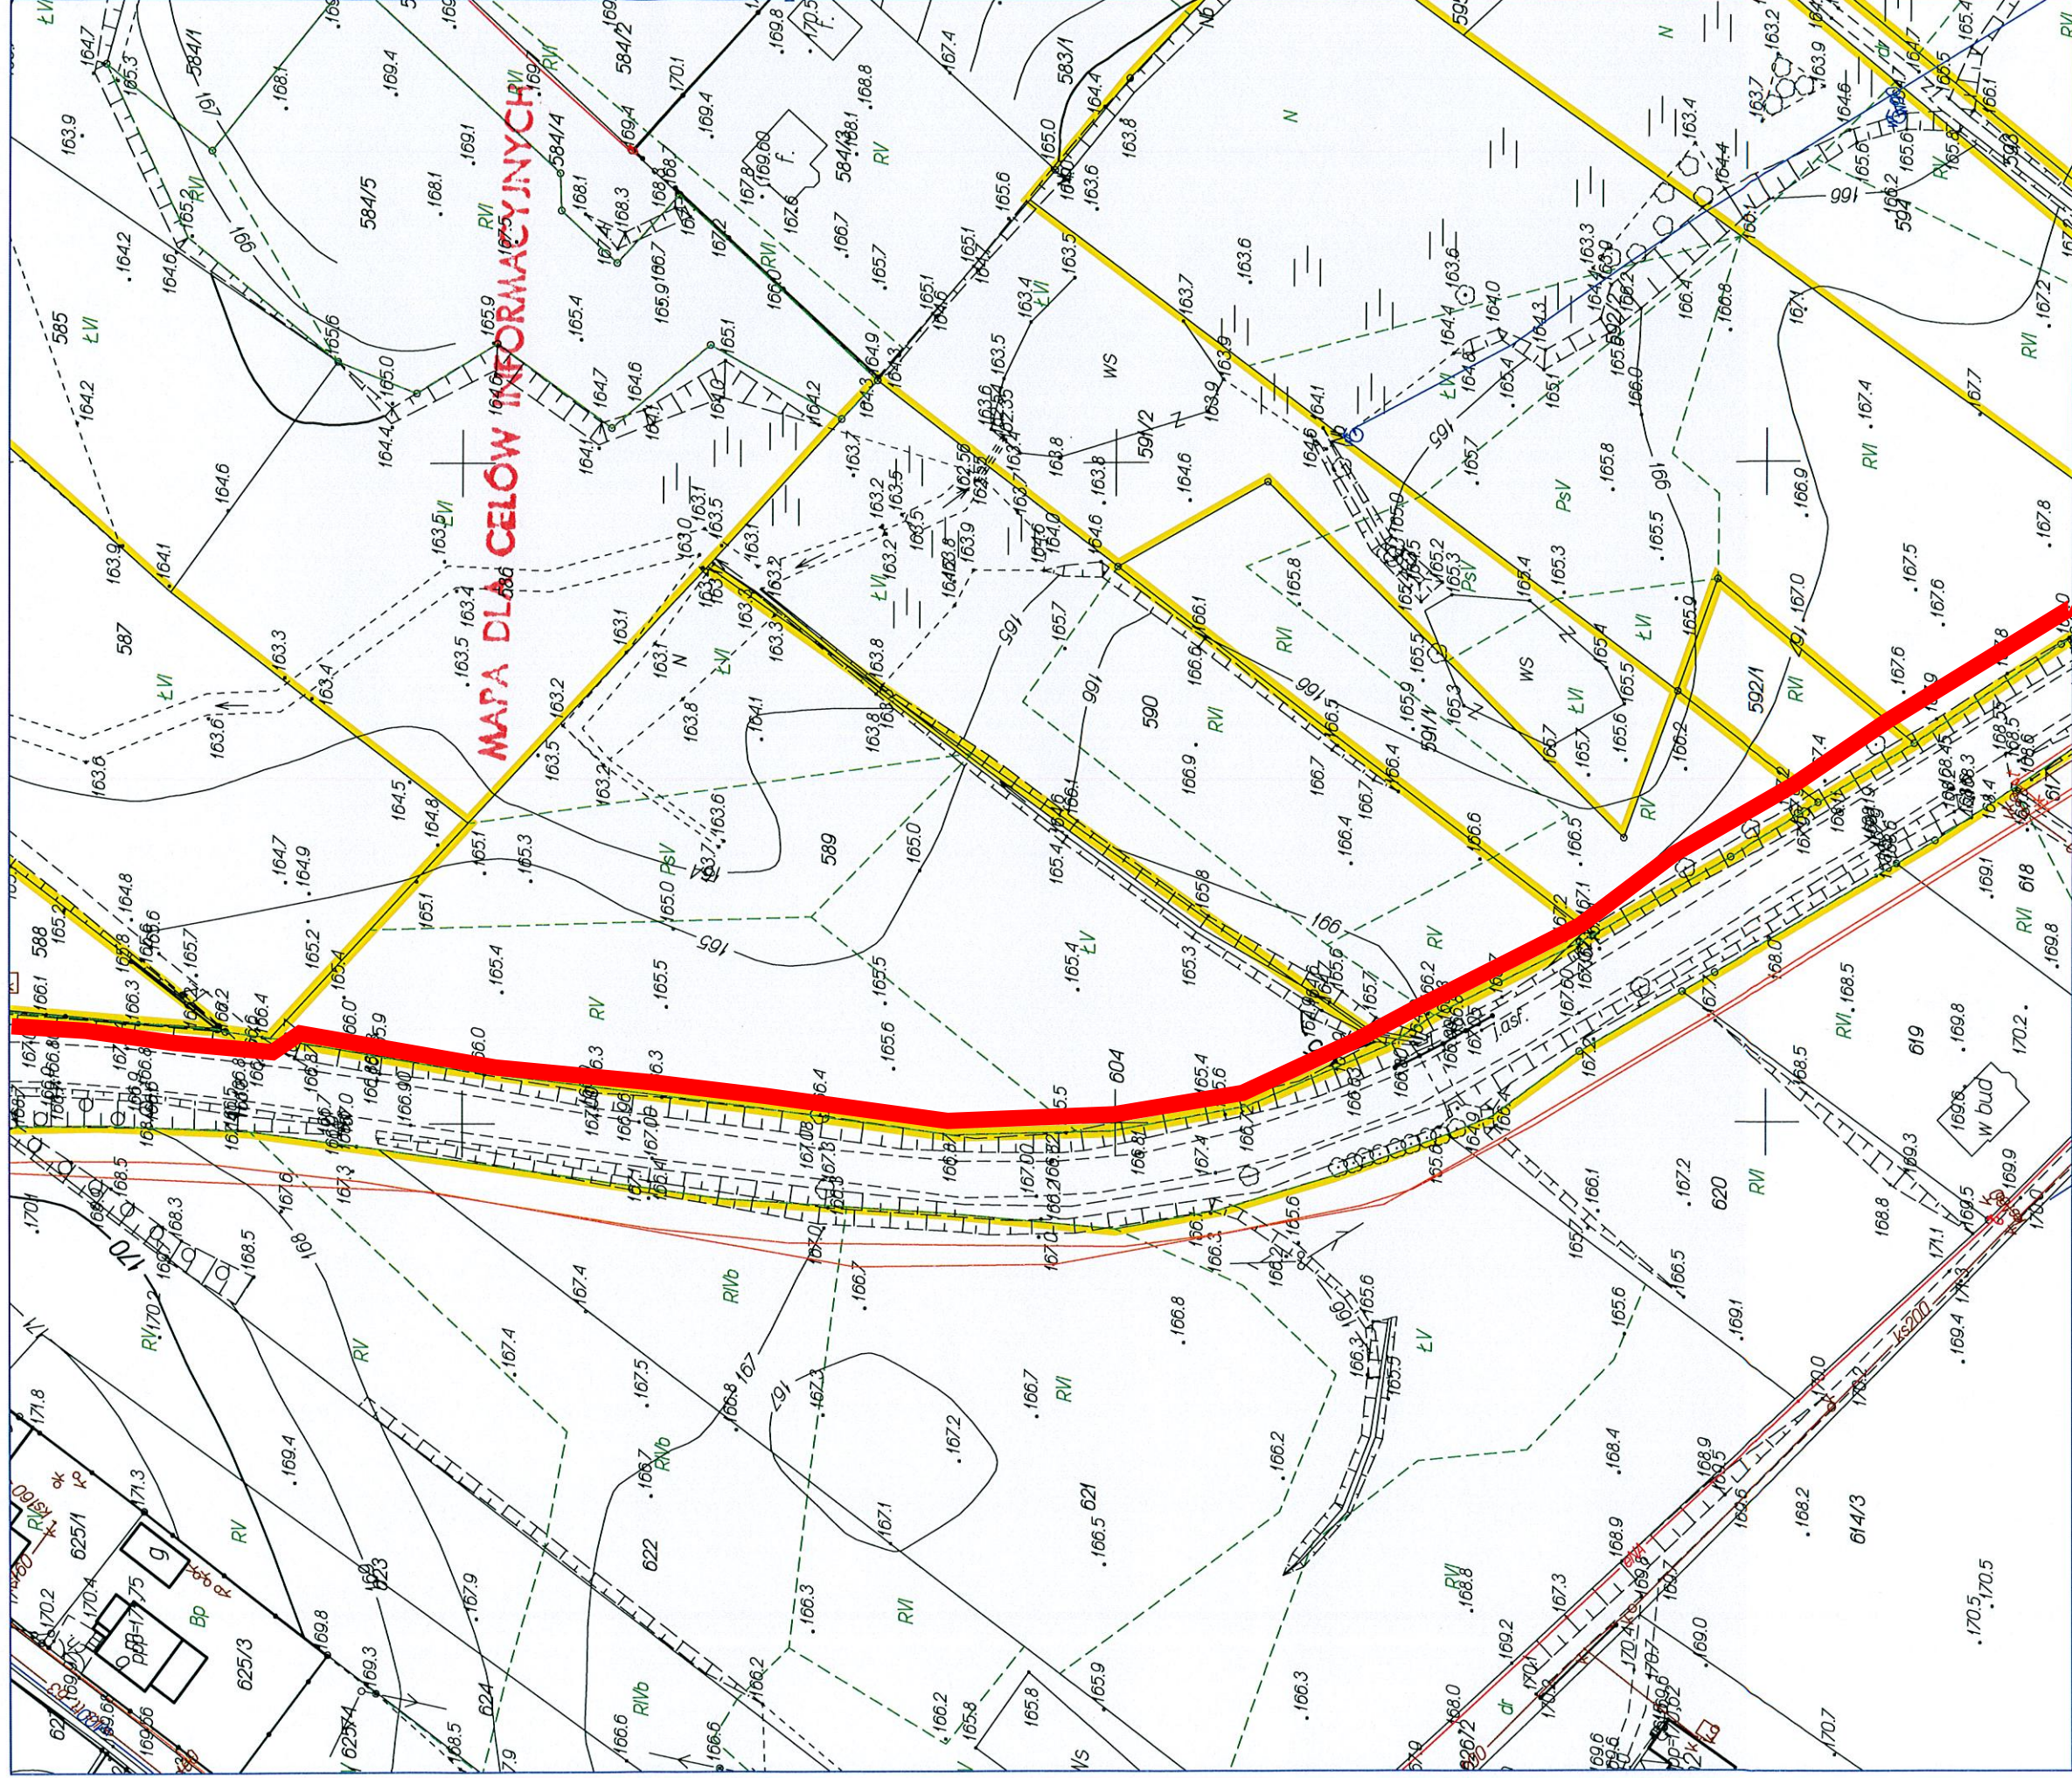

**STAROSTWO POWIATOWE
W KOŚCIERZYŃNIE**
Wydział Geodezji
i Gospodarki Nieruchomościami:
83-400 Kościerzyna, ul. 3-go Maja 7

MAPA DO CEŁÓW INFORMACYJNYCH Skala 1: 1000
woj. POMORSKIE
pow. kościerski

Jednostka ewidencyjna: Kościerzyna


Nazwa obrębu: Skorzewo Numer obrębu: 0026

Działki: 608,593,588,605/1,605/3,589,587,251/1,117,118,75/1,75/2,607,592/1,591/1,590,605/4,603/2,603/1,81,80/1,598,49/1,
599,82,72/2,592/2,535/2,533/1,1168/3,1168/2,1168/1,604,1149/2

Arkusz mapy: 6. 26. 10. 09. 4.

80/4,80/3,609,74/1,77,600/2,600/1,602,
Referent ds. obsługi interesant

Poswiadcza się zgodność niniejszej kopii z treścią materiału państwowego zasobu geodezyjnego i kartograficznego	Starosta Kościerski
Organ prowadzący państwowy zasób geodezyjny i kartograficzny	mapa zabudowicze
Nazwa materiału zasobu	4510 12016
Identyfikator ewidencyjny materiału zasobu	31.05.2016
Data wykonania kopii	z up. STAROSTY
Imię, nazwisko i podpis osoby reprezentującej organ	<i>Col An</i>

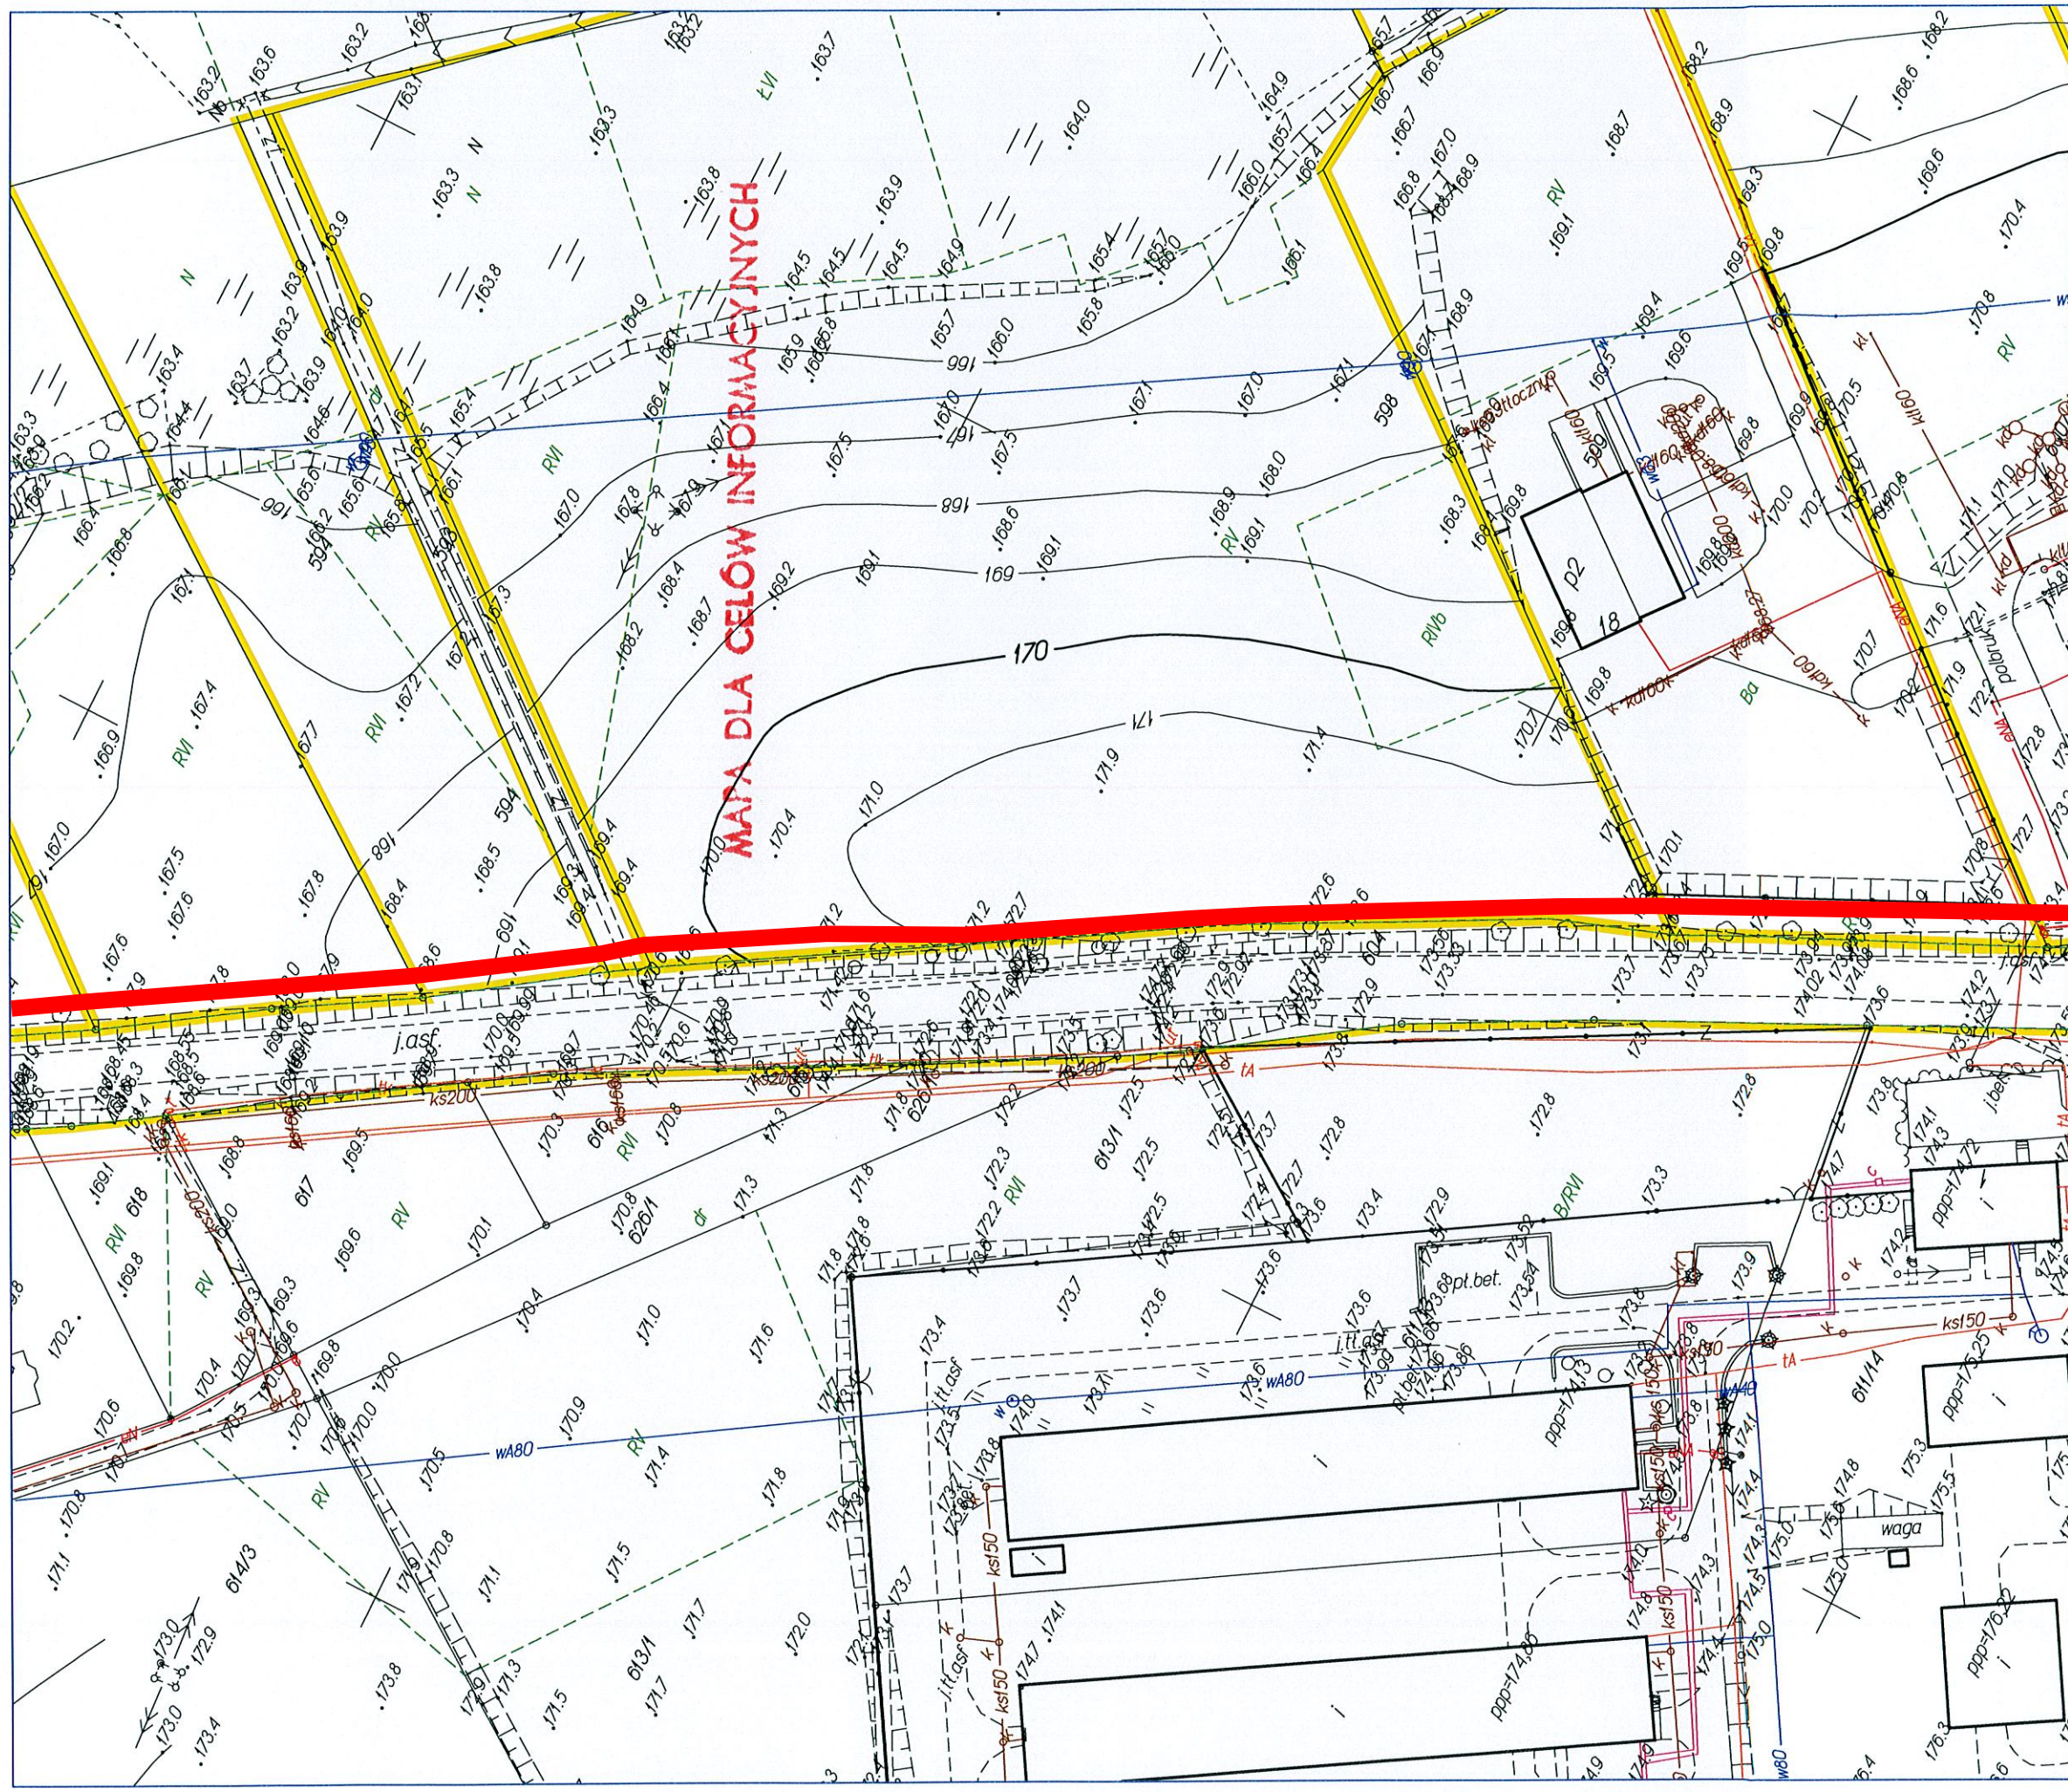

**STAROSTWO POWIATOWE
W KOŚCIERZYNI**
Wydział Geodezji
i Gospodarki Nieruchomościami
83-400 Kościerzyna, ul. 3-go Maja 6

MAPA DO CELÓW INFORMACYJNYCH Skala 1: 1000
woj. POMORSKIE

pow. kościerski

Jednostka ewidencyjna: Kościerzyna

Nazwa obrębu: Skorzewo Numer obrębu: 0026

Działki: 608,593,588,605/1,605/3,589,587,251/1,117,118,75/1,75/2,607,592/1,591/1,590,605/4,603/2,603/1,81,80/1,588,49/1,80/4,80/3,609,74/1,77,600/2,600/1,602,
599,82,72/2,592/2,535/2,533/1,1168/3,1168/2,1168/1,604,1149/2

Arkusze mapy: 6, 7, 8, 2

**STAROSTWO POWIATOWE
W KOŚCIERZYNIĘ**
Wydział Geodezji
i Gospodarki Nieruchomościami
83-400 Kościerzyna, ul. 3-go Maja 6

MAPA DO CELÓW INFORMACYJNYCH Skala 1: 1000
woj. POMORSKIE

pow. kościerski


Jednostka ewidencyjna: Kościerzyna

Nazwa obrębu: Skorzewo Numer obrębu: 0026

Działki: 608,593,588,605/1,605/3,589,587,251/1,117,118,75/1,75/2,607,592/1,591/1,590,605/4,603/2,603/1,81,80/1,598,49/1,80/4,80/3,609,74/1,77,600/2,600/1,602,
599,82,72/2,592/2,535/2,533/1,1168/3,1168/2,1168/1,604,1149/2

Arkusz mapy: 6 z 20 k. 2

Pozwala na się zgodność niniejszej kopii z treścią materiału państwowego zasobu geodezyjnego i kartograficznego	
Organ prowadzący państwową zasobu geodezyjny i kartograficzny	Starosta Kościerski
Nazwa i adres państwowego zasobu geodezyjnego i kartograficznego	mape rozdrucone
Identyfikator ewidencyjny mapy 1:500	h510/2016
Data wydania kopii	31.05.2016
Imię, nazwisko i podpis osoby reprezentującej organ	z up. STAROSTY <i>Anna Cichońska</i>
Referent ds. obsługi interesanta	

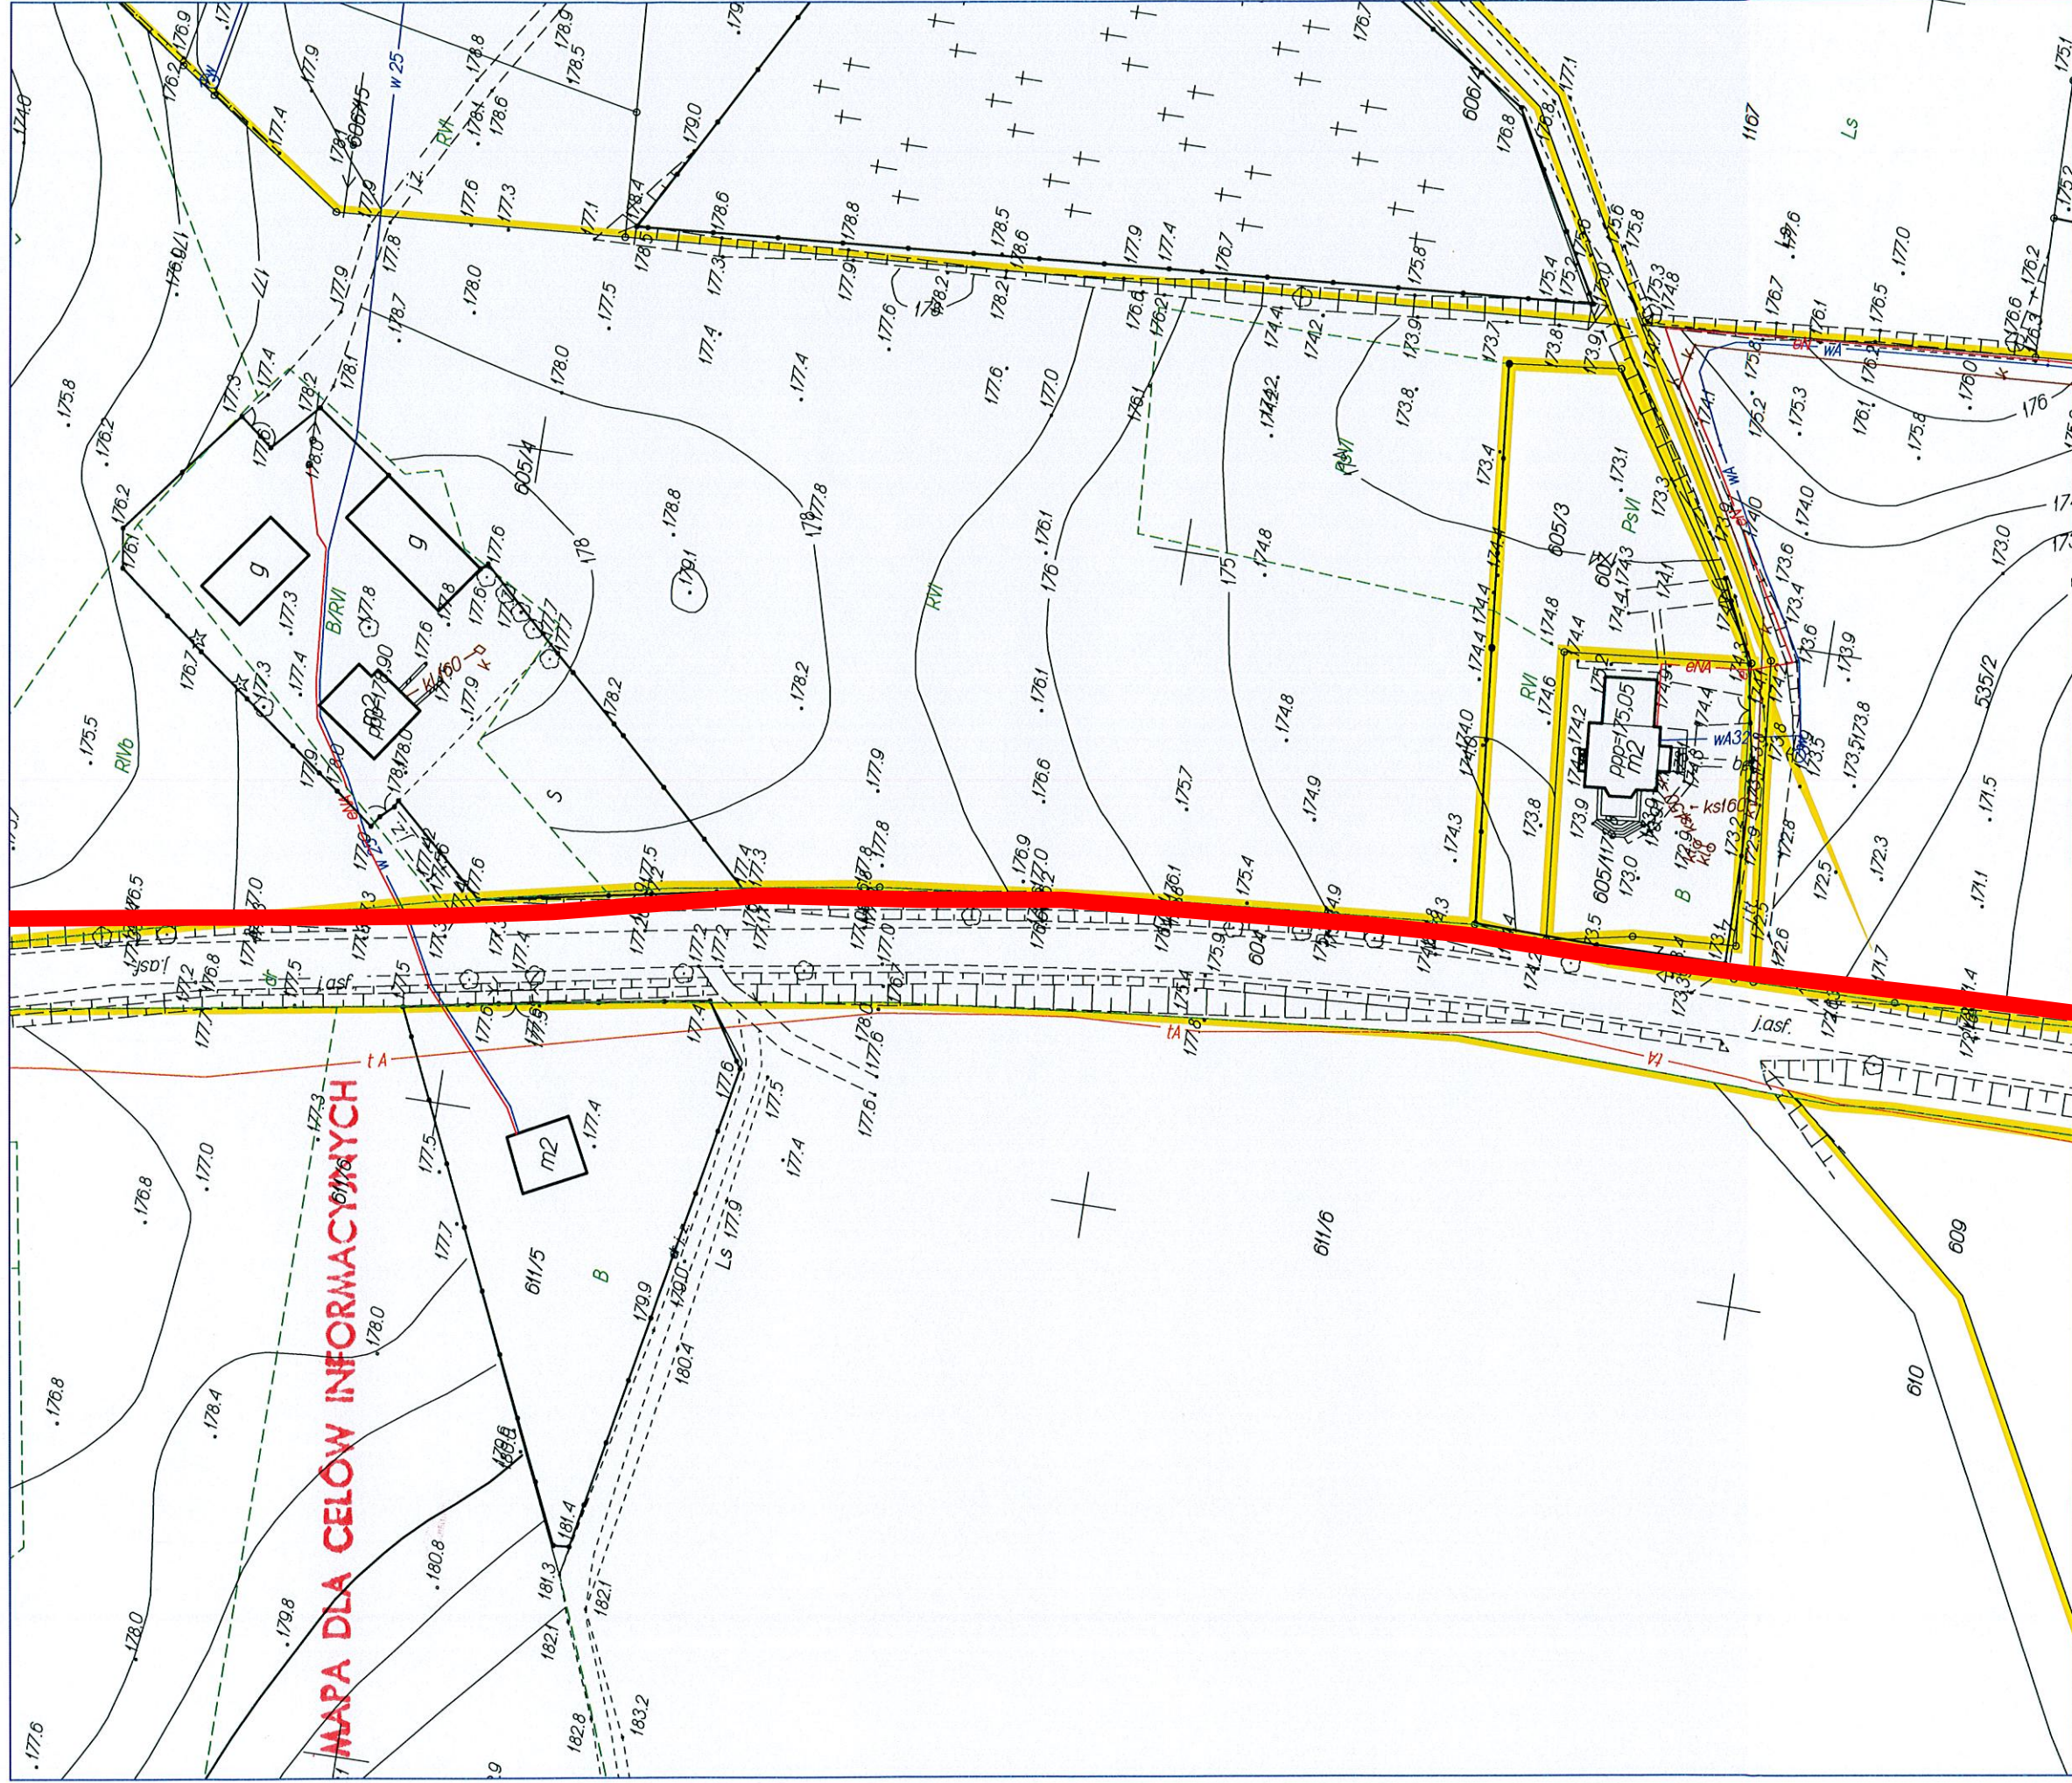

**STAROSTWO POWIATOWE
W KOŚCIERZYNI**
Wydział Geodezji
i Gospodarki Nieruchomościami
83-400 Kościerzyna, ul. 3-go Maja 6

MAPA DO CELÓW INFORMACYJNYCH Skala 1: 1000
woj. POMORSKIE

pow. kościerski

Jednostka ewidencyjna: Kościerzyna

Nazwa obrębu: Skorzewo Numer obrębu: 0026


Działki: 608,593,588,605/1,605/3,589,587,251/1,117,118,75/1,75/2,
599,82,72/2,592/2,535/2,533/1,1168/3,1168/2,1168/1,604,1149/2

Arkusz mapy: 6.215.20.15.2

<p>Poswiadcza się zgodność niniejszej kopii z treścią materiału państwowego zasobu geodezyjnego i kartograficznego</p>	<p>Starosta Kościerski</p>
<p>Organ prowadzący państwowy zasób geodezyjny i kartograficzny</p>	<p>mapa zeskanowana</p>
<p>Nazwa i adres siedziby</p>	<p>6510/2016</p>
<p>Imię i nazwisko i podpis osoby reprezentującej organ</p>	<p>31.05.2016</p>
<p>Data wykonania kopii</p>	<p>z up. STAROSTY</p>
<p>Imię i nazwisko i podpis osoby reprezentującej organ</p>	<p>Referent ds. obsługi interesanta</p>

607,592/1,591/1,590,605/4,603/2,603/1,81,80/1,598,49/1,80/4,80/3,609,74/1,77,600/2,600/1,602,

MAPA DLA CELÓW INFORMACYJNYCH

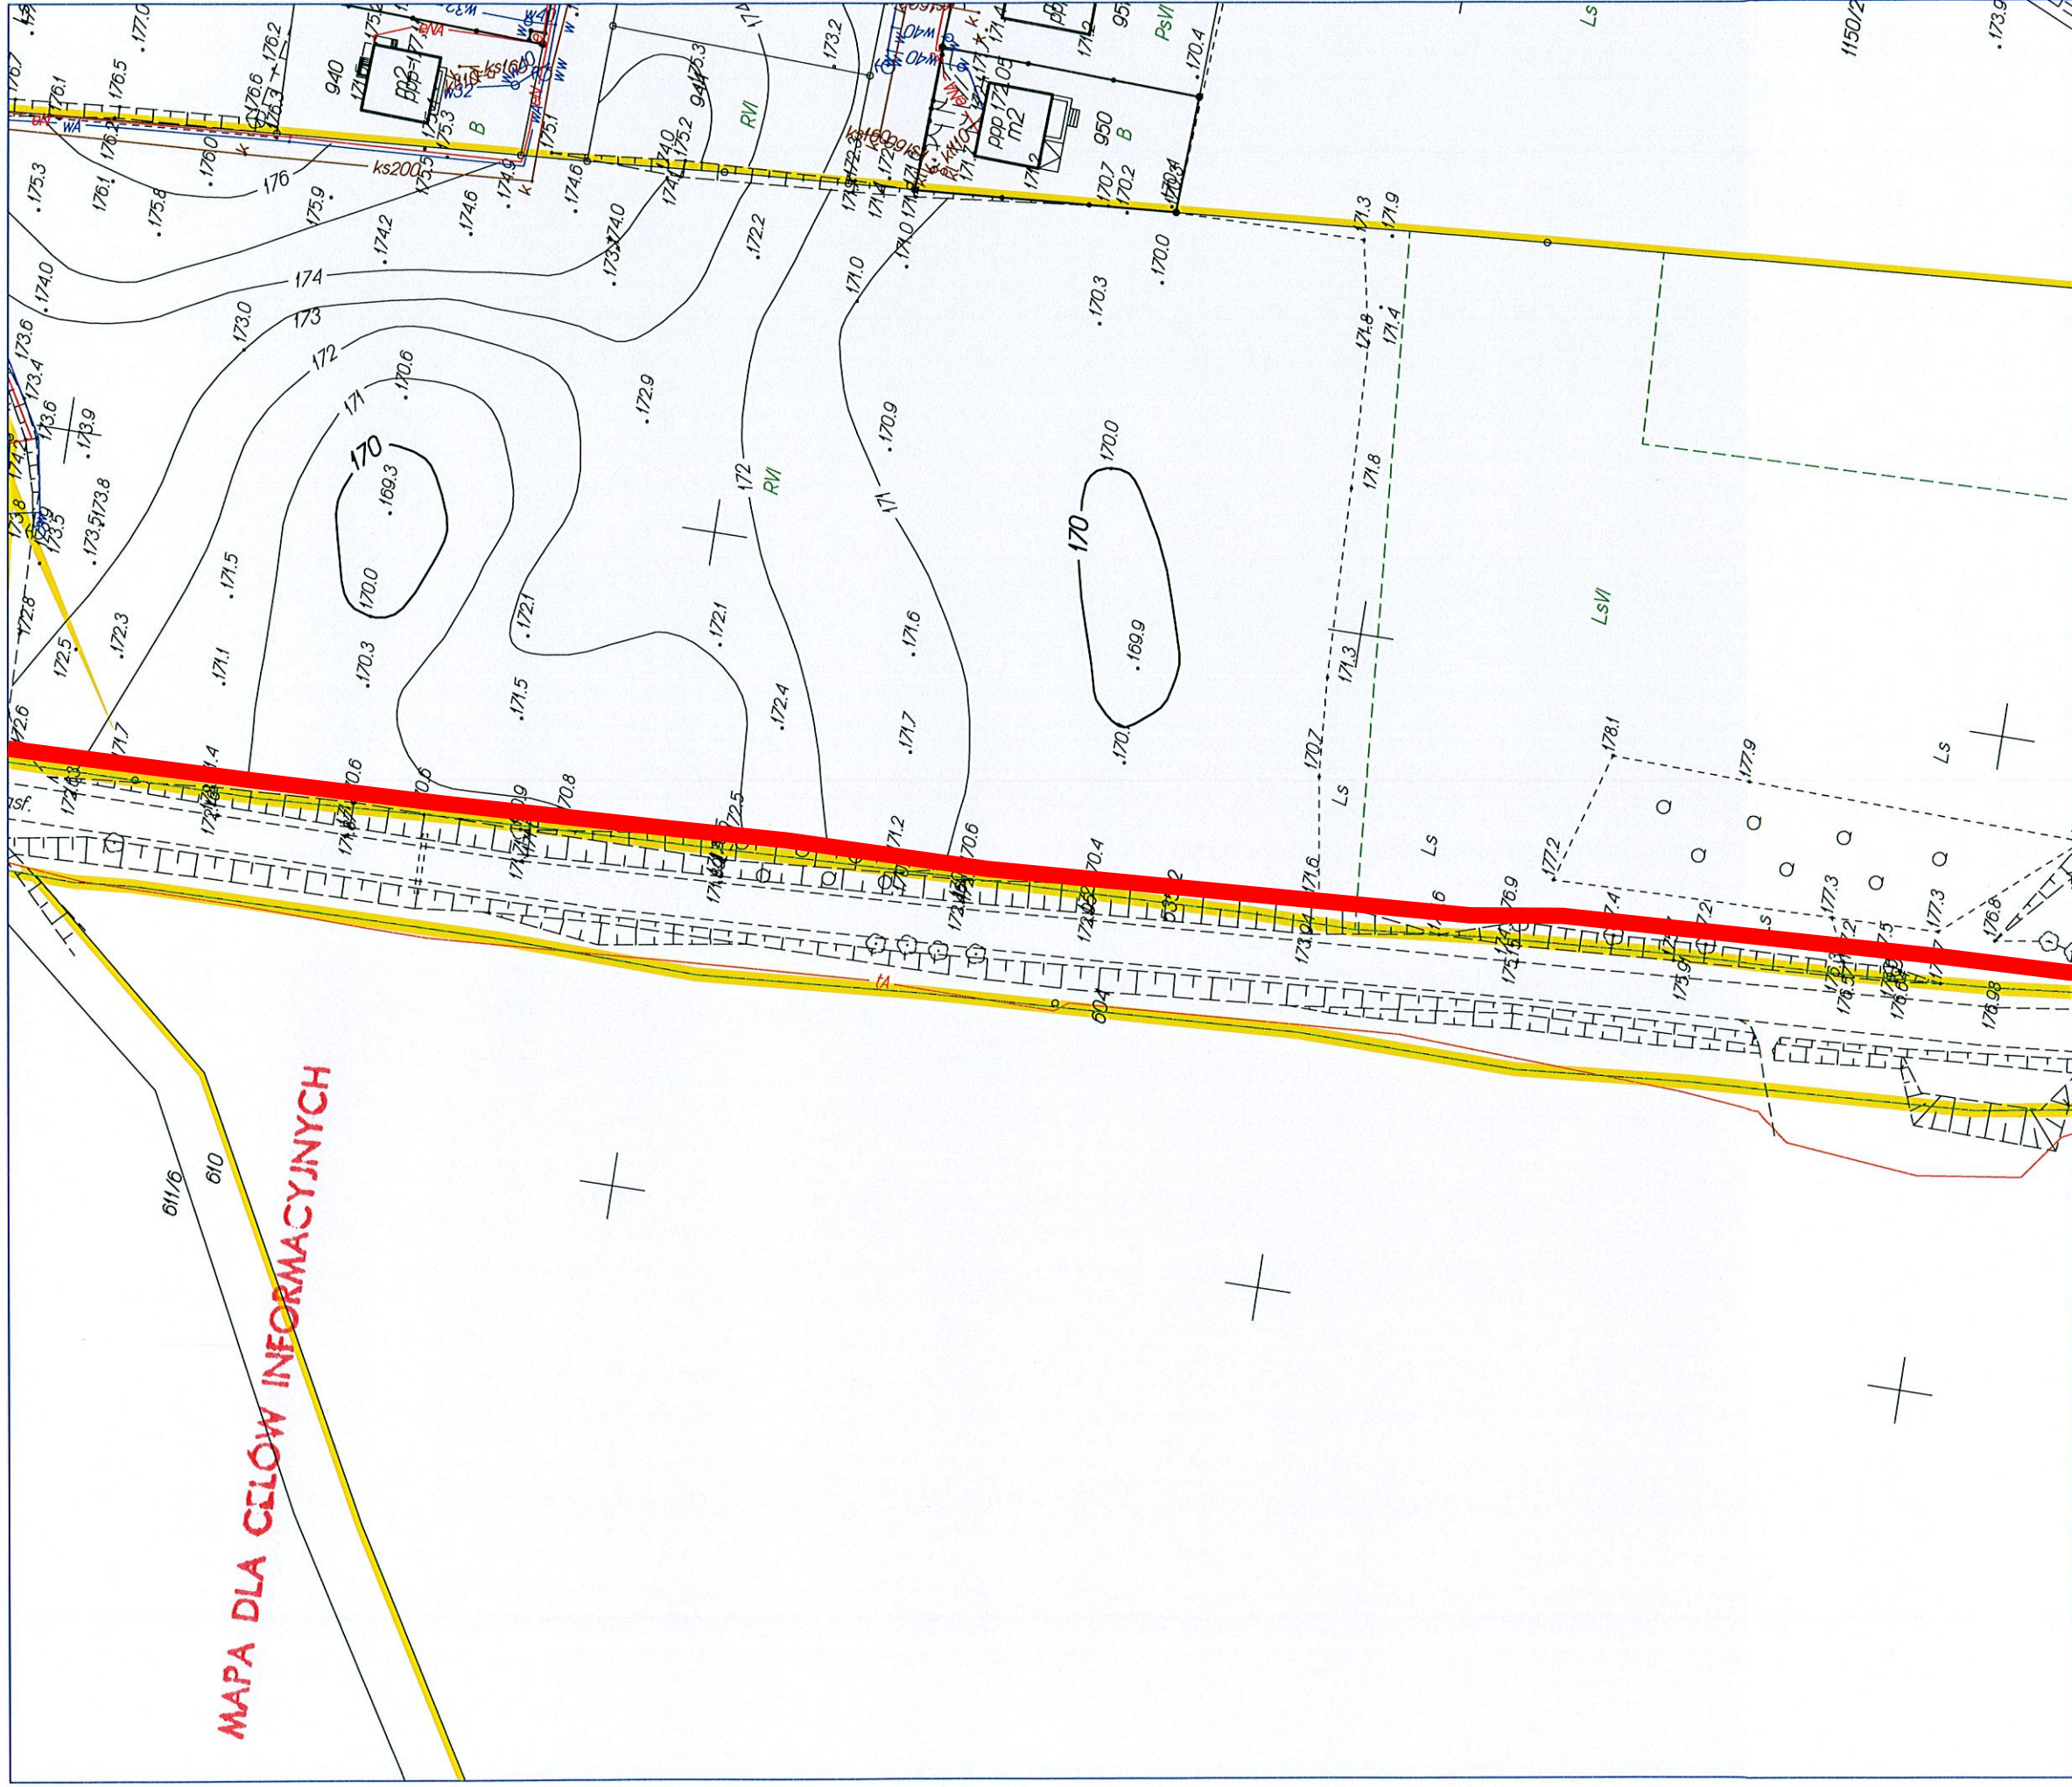


**STAROSTWO POWIATOWE
W KOŚCIERZYNIĘ**
Wydział Geodezji
i Gospodarki Nieruchomościami
83-400 Kościerzyna, ul. 3-go Maja 6

MAPA DO CELÓW INFORMACYJNYCH Skala 1: 1000
woj. POMORSKIE
pow. kościerski
Jednostka ewidencyjna: Kościerzyna
Nazwa obrębu: Skorzewo Numer obrębu: 0026
Działki: 608,593,588,605/1,605/3,589,587,251/1,117,118,751/1,751/2,607,592/1,591/1,590,605/4,603/2,603/1,81,80/1,598,49/1,80/4,80/3,609,74/1,77,600/2,600/1,602,
599,82,72/2,592/2,533/1,1168/3,1168/2,1168/1,604,1149/2
Arkusz mapy: 6.20.14.2

Poświadczają zgodność niniejszej kopii z treścią materiału państwowego zasobu geodezyjnego i kartograficznego	Starosta Kościerski <i>mepe zesadn.ice</i> 6.5.10/2016
Organ prowadzący państwowy zasób geodezyjny i kartograficzny	Nazwa materiału zasobu
Identyfikator ewidencyjny materiału zasobu	Data wykonania kopii
Imię, nazwisko i podpis osoby reprezentującej organ	Data

31.05.2016
z up. STAROSTY
Anna Cichocka
Referent ds. obsługi interesanta

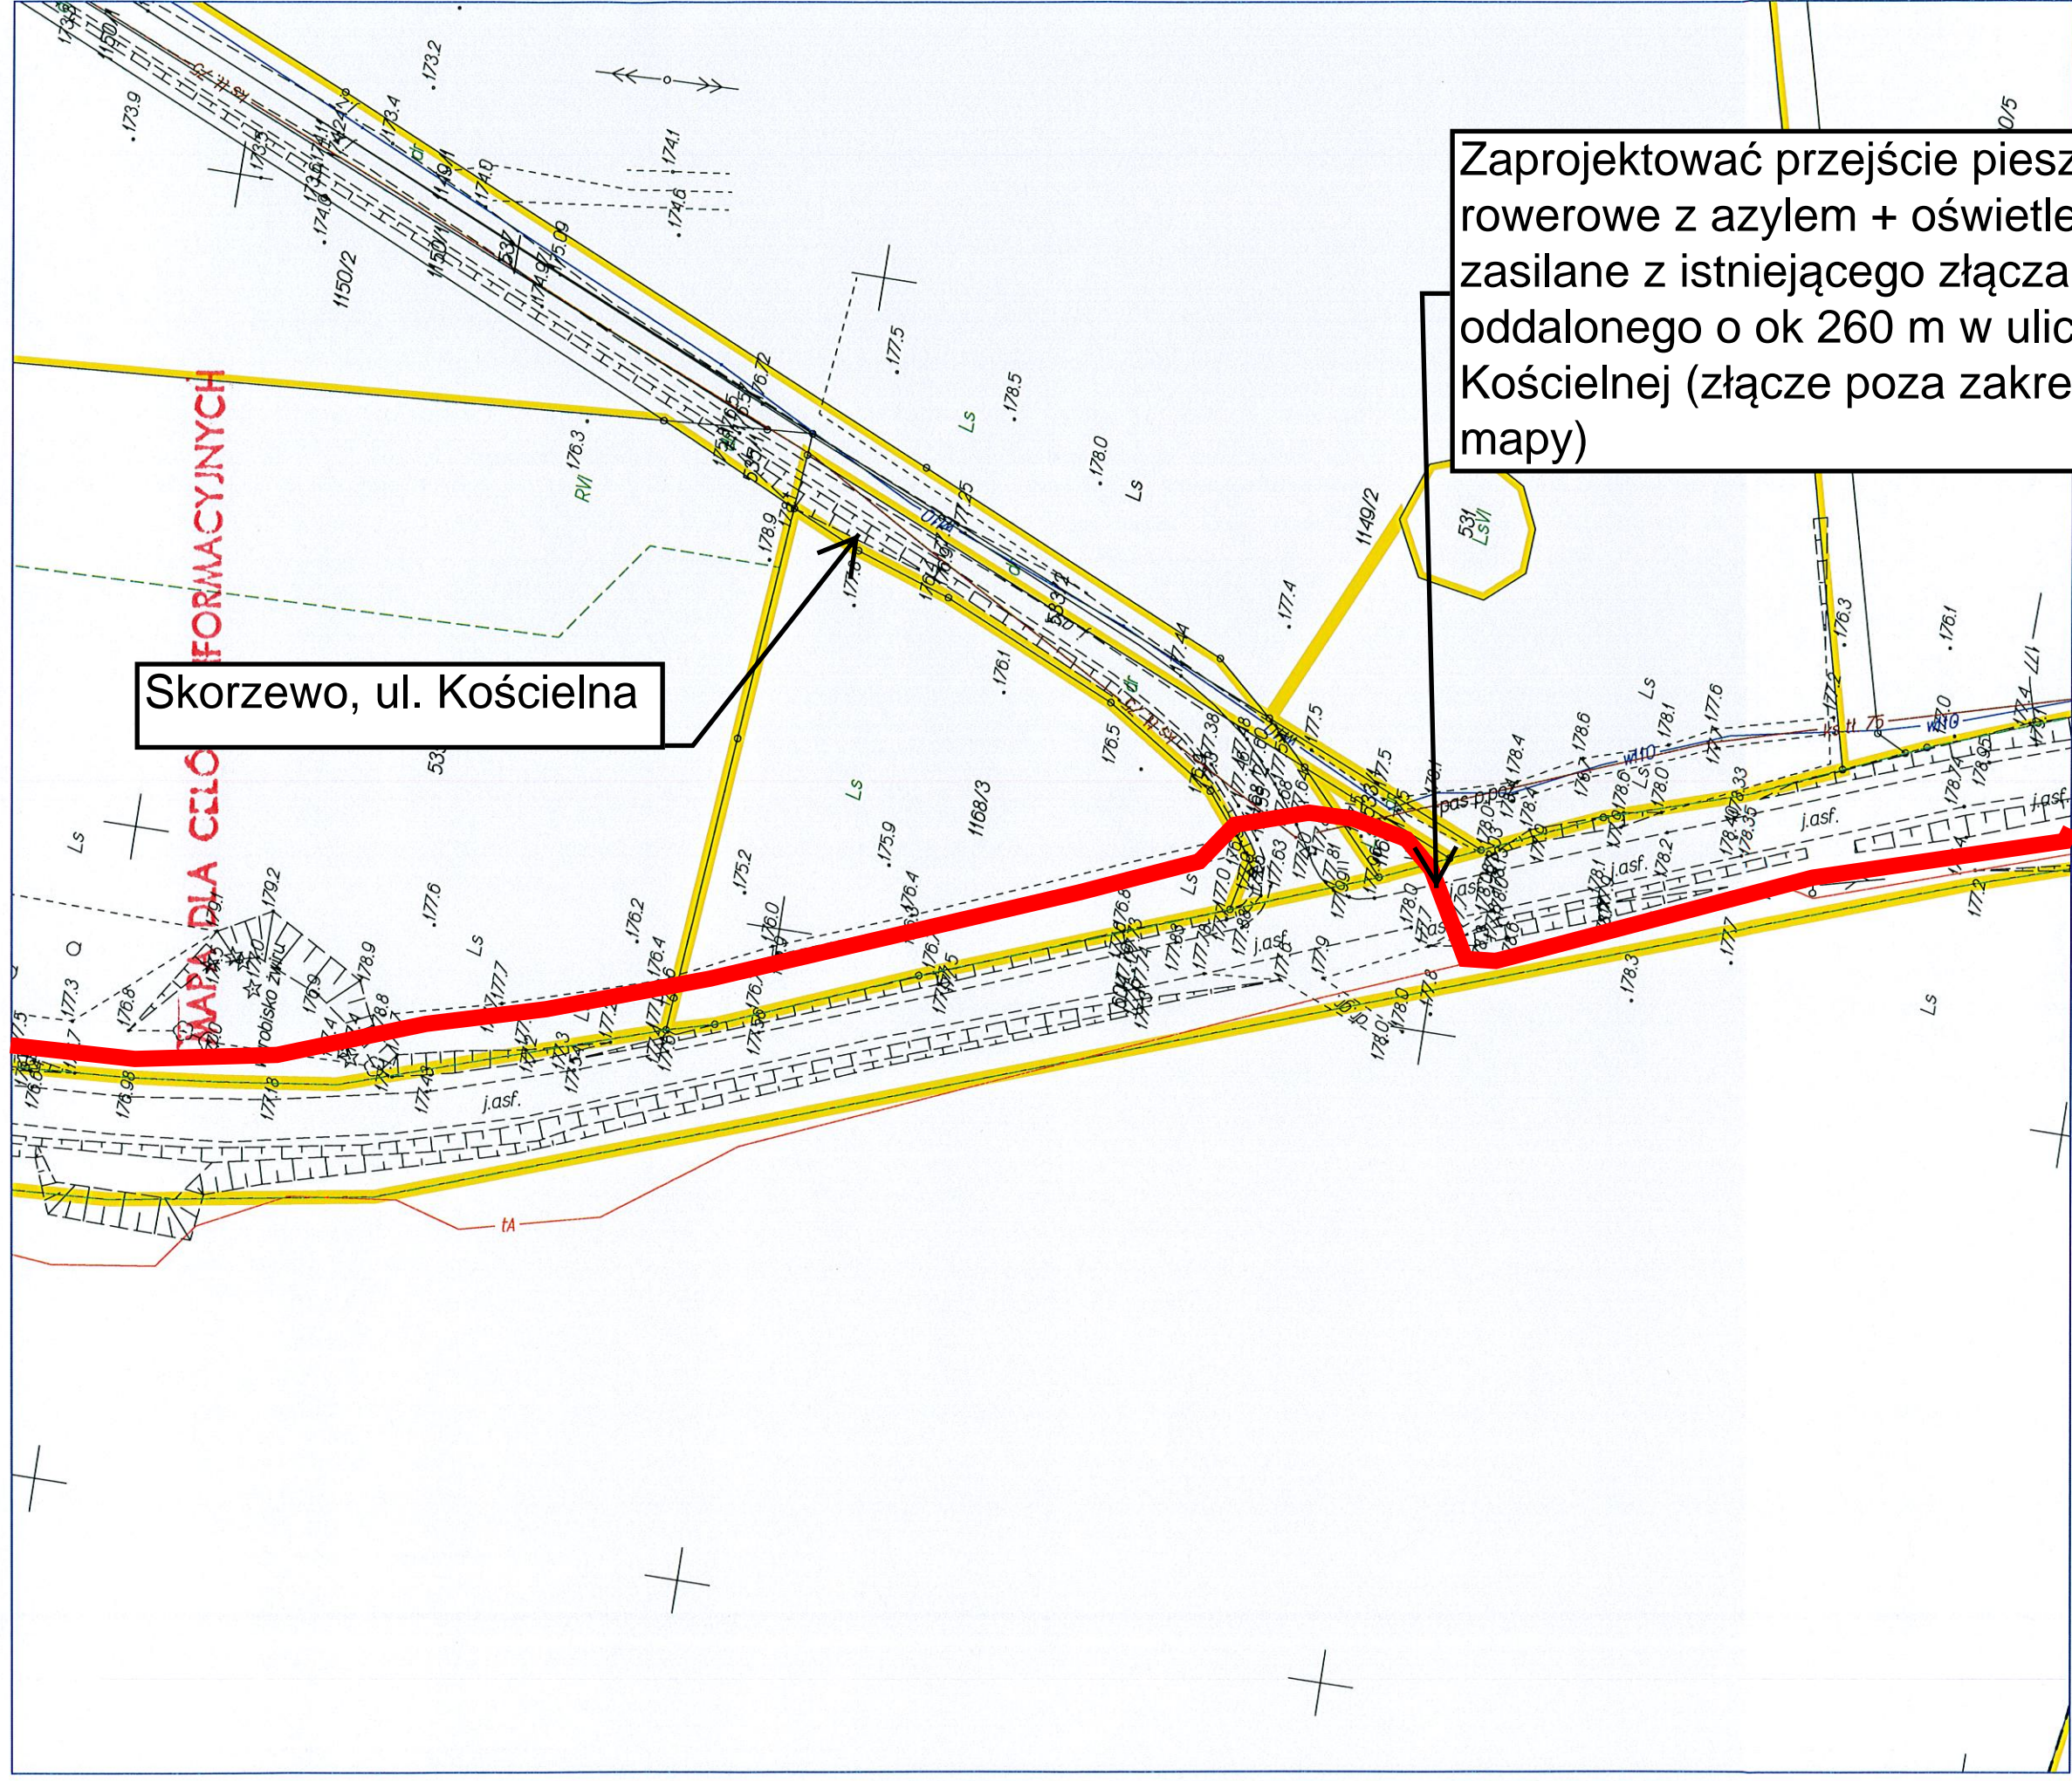

Skorzewo, ul. Kościelna

Zaprojektować przejście pieszorowerowe z azylem + oświetlenie zasilane z istniejącego złącza oddalonego o ok 260 m w ulicy Kościelnej (złącze poza zakresem mapy)

**STAROSTWO POWIATOWE
W KOŚCIERZYNI**
Wydział Geodezji
i Gospodarki Nieruchomościami
83-400 Kościerzyna, ul. 3-go Maja 6

MAPA DO CELÓW INFORMACYJNYCH Skala 1: 1000
woj. POMORSKIE

pow. kościerski

Jednostka ewidencyjna: Kościerzyna

Nazwa obrębu: Kościerzyna Wybudowanie, Skorzewo

Działki: 39/6, 12, 246, 248, 249, 10/3, 25/4, 247/3, 608, 15/3, 15/4, 15/17, 15/30, 292, 326/3, 326/1, 26/23, 609, 600, 2, 23, 326/4, 326/5, 604, 4, 11, 13, 39/1, 26/39, 39/7, 339, 39/2

Arkusz mapy: 6.216.20.14.1


Numer obrębu: 0012, 0026

530/5

530/4

Poświadcza się zgodność niniejszej kopii z treścią materiału państwowego zasobu geodezyjnego i kartograficznego	
Organ prowadzący państwowy zasób geodezyjny i kartograficzny	Starosta Kościerski
Nazwa materiału zasobu	mapa zasadnicza
Identyfikator ewidencyjny materiału zasobu	4510/2016
Data wykonania kopii	31.05.2016
Imię, nazwisko i podpis osoby reprezentującej organ	
z up. STAROSTY	
Anna Cichońska	
Referent ds. obsługi interesanta	

MAPA DLA CELÓW INFORMACYJNYCH

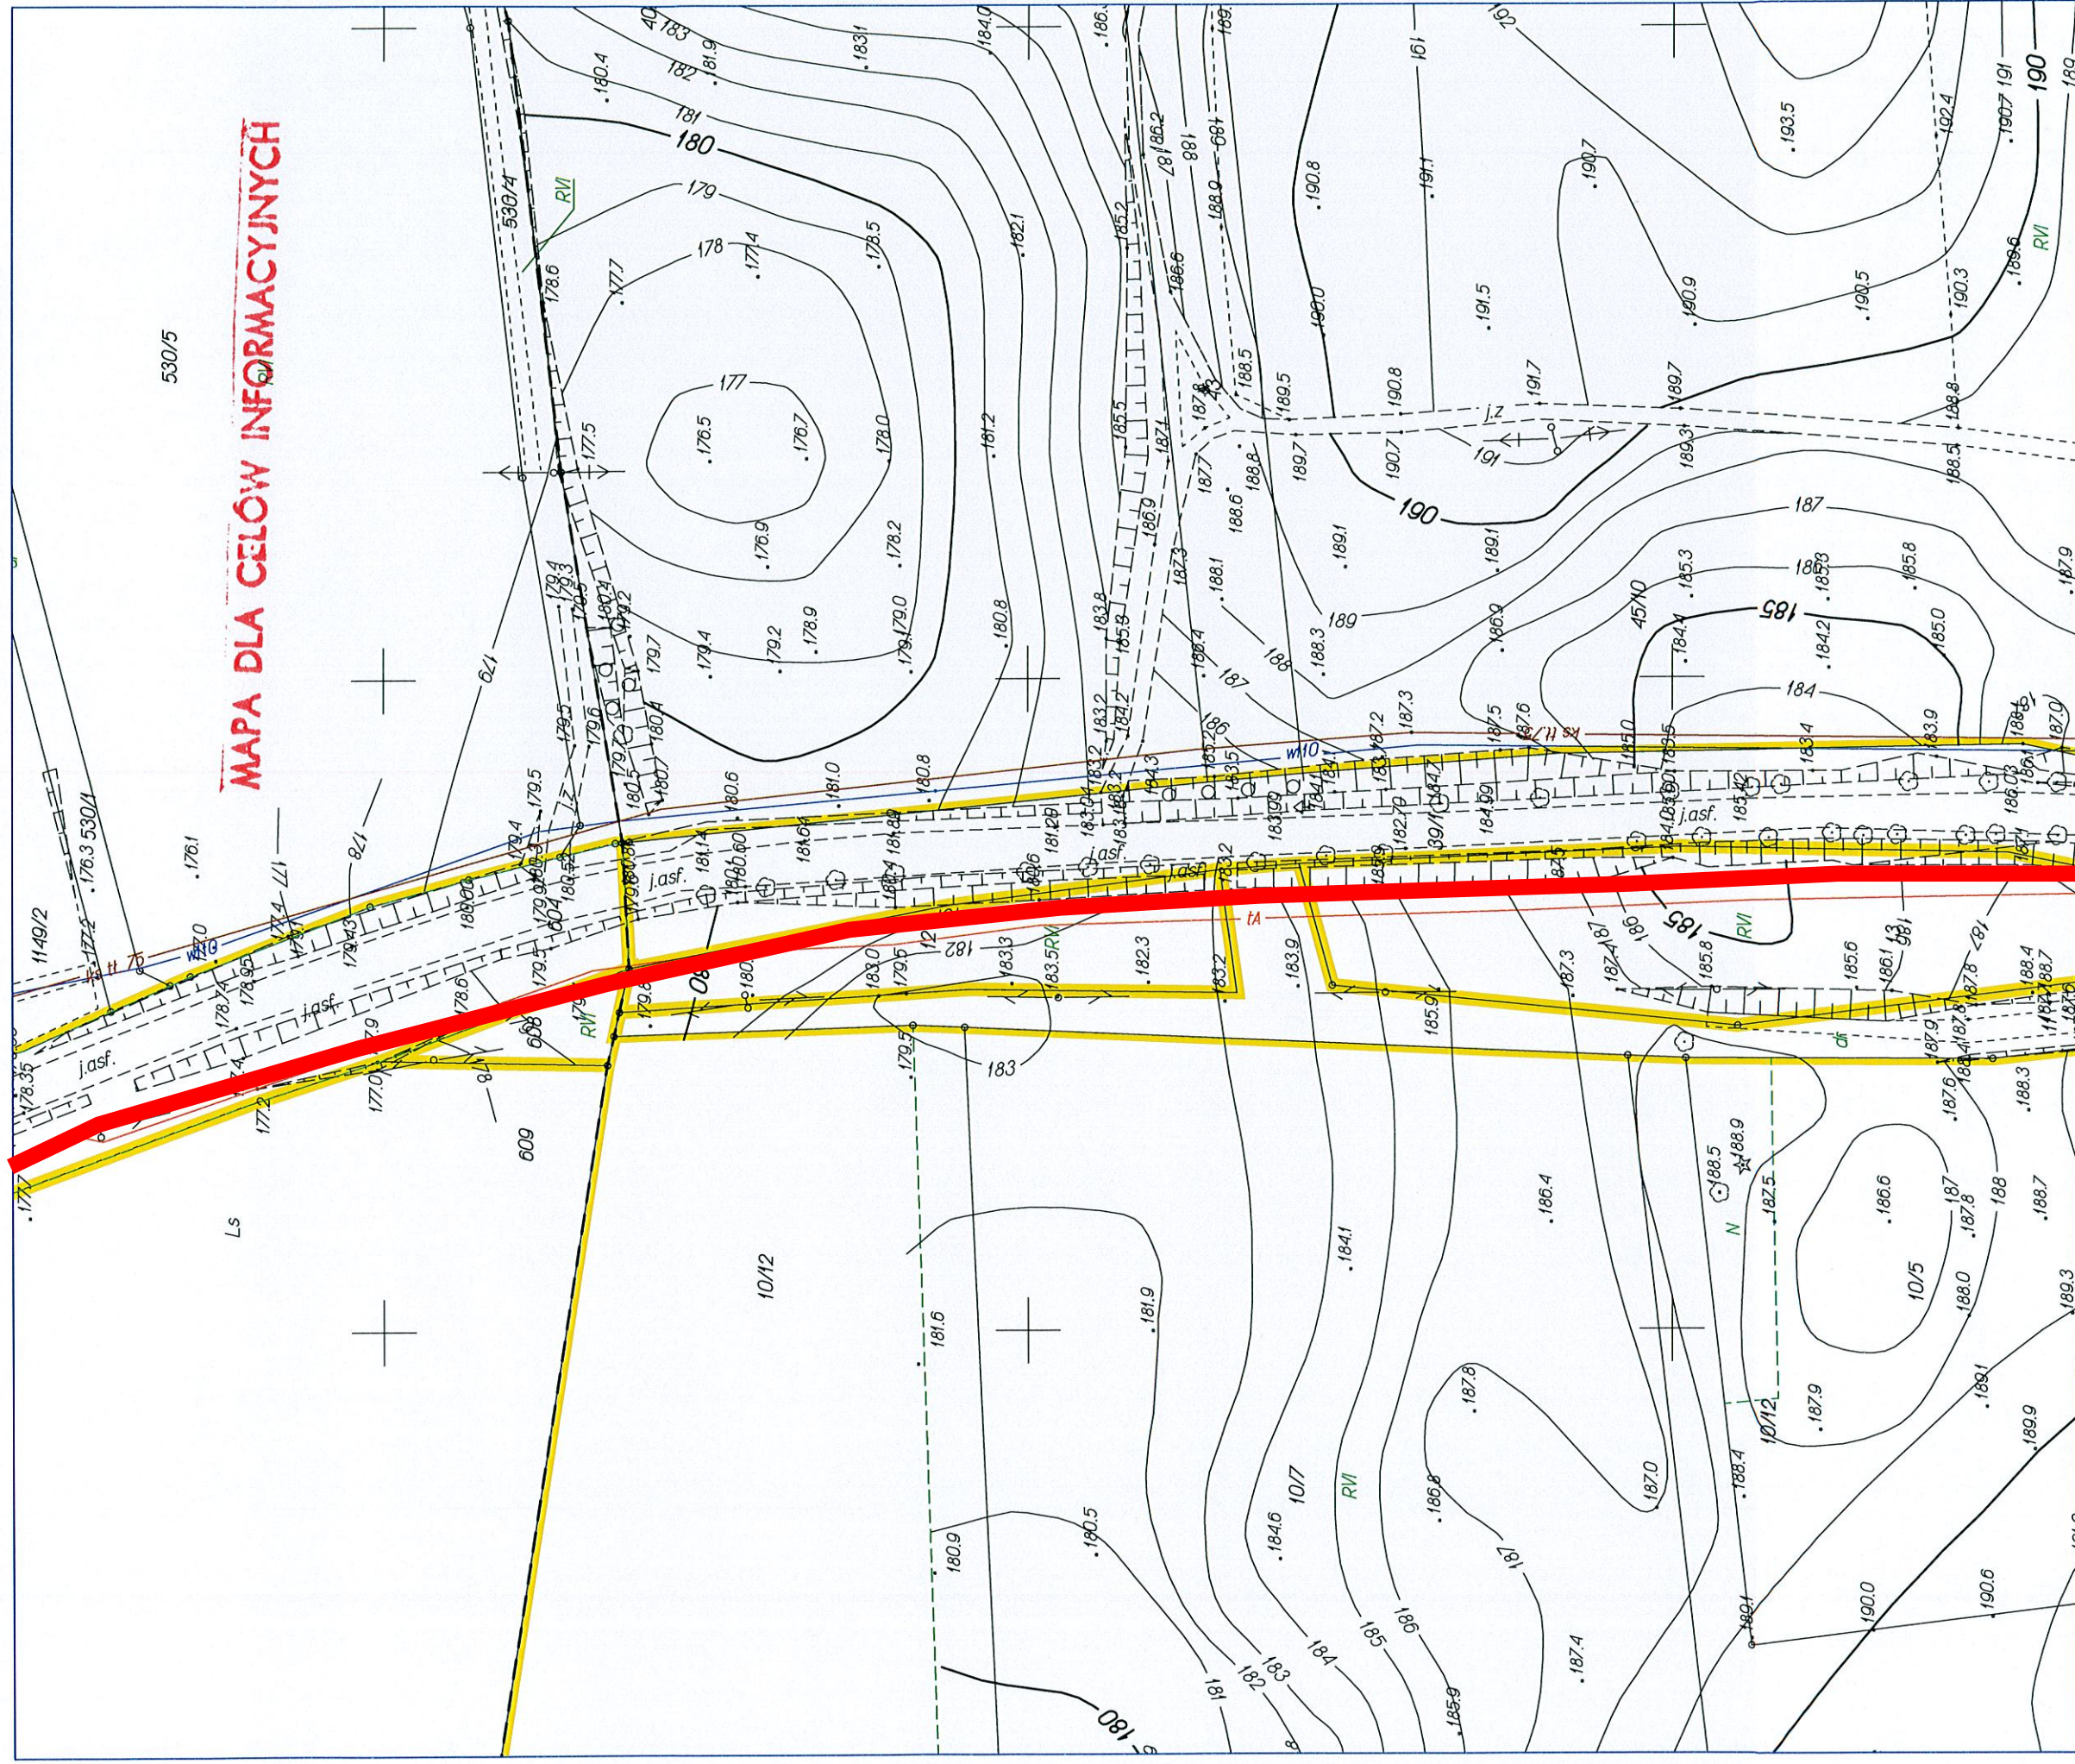

STAROSTWO POWIATOWE

W KOŚCIERZYNE

Wydział Geodezji
i Gospodarki Nieruchomościami
83-400 Kościerzyna, ul. 3-go Maja 6

MAPA DO CELÓW INFORMACYJNYCH Skala 1: 1000
woj. POMORSKIE

pow. kościerski


Jednostka ewidencyjna: Kościerzyna

Nazwa obrębu: Kościerzyna Wybudowanie Numer obrębu: 0012

Działki: 39/6, 12, 246, 248, 249, 10/3, 25/4, 247/3, 15/3, 15/4, 15/17, 15/30, 292, 326/3, 326/1, 26/23, 23, 326/4, 326/5, 14/11, 13, 39/1, 26/39, 39/7, 339, 39/2

Arkusze mapy: 6, 26, 20, 19, 2

Poświadczam się zgodność niniejszej kopii z treścią materiału państwowego zasobu geodezyjnego i kartograficznego	
Organ prowadzący państwowy zasób geodezyjny i kartograficzny	Starosta Kościerski
Nazwa materiału zasobu	m.e.p.e. 20202dn1022
Identyfikator ewidencyjny materiału zasobu	4516/2016
Data wykonania kopii	31.05.2016
Imię, nazwisko i podpis osoby reprezentującej organ z up. STAROSTY	
<i>Edyta Anna</i>	
Referent ds. obsługi interesanta	

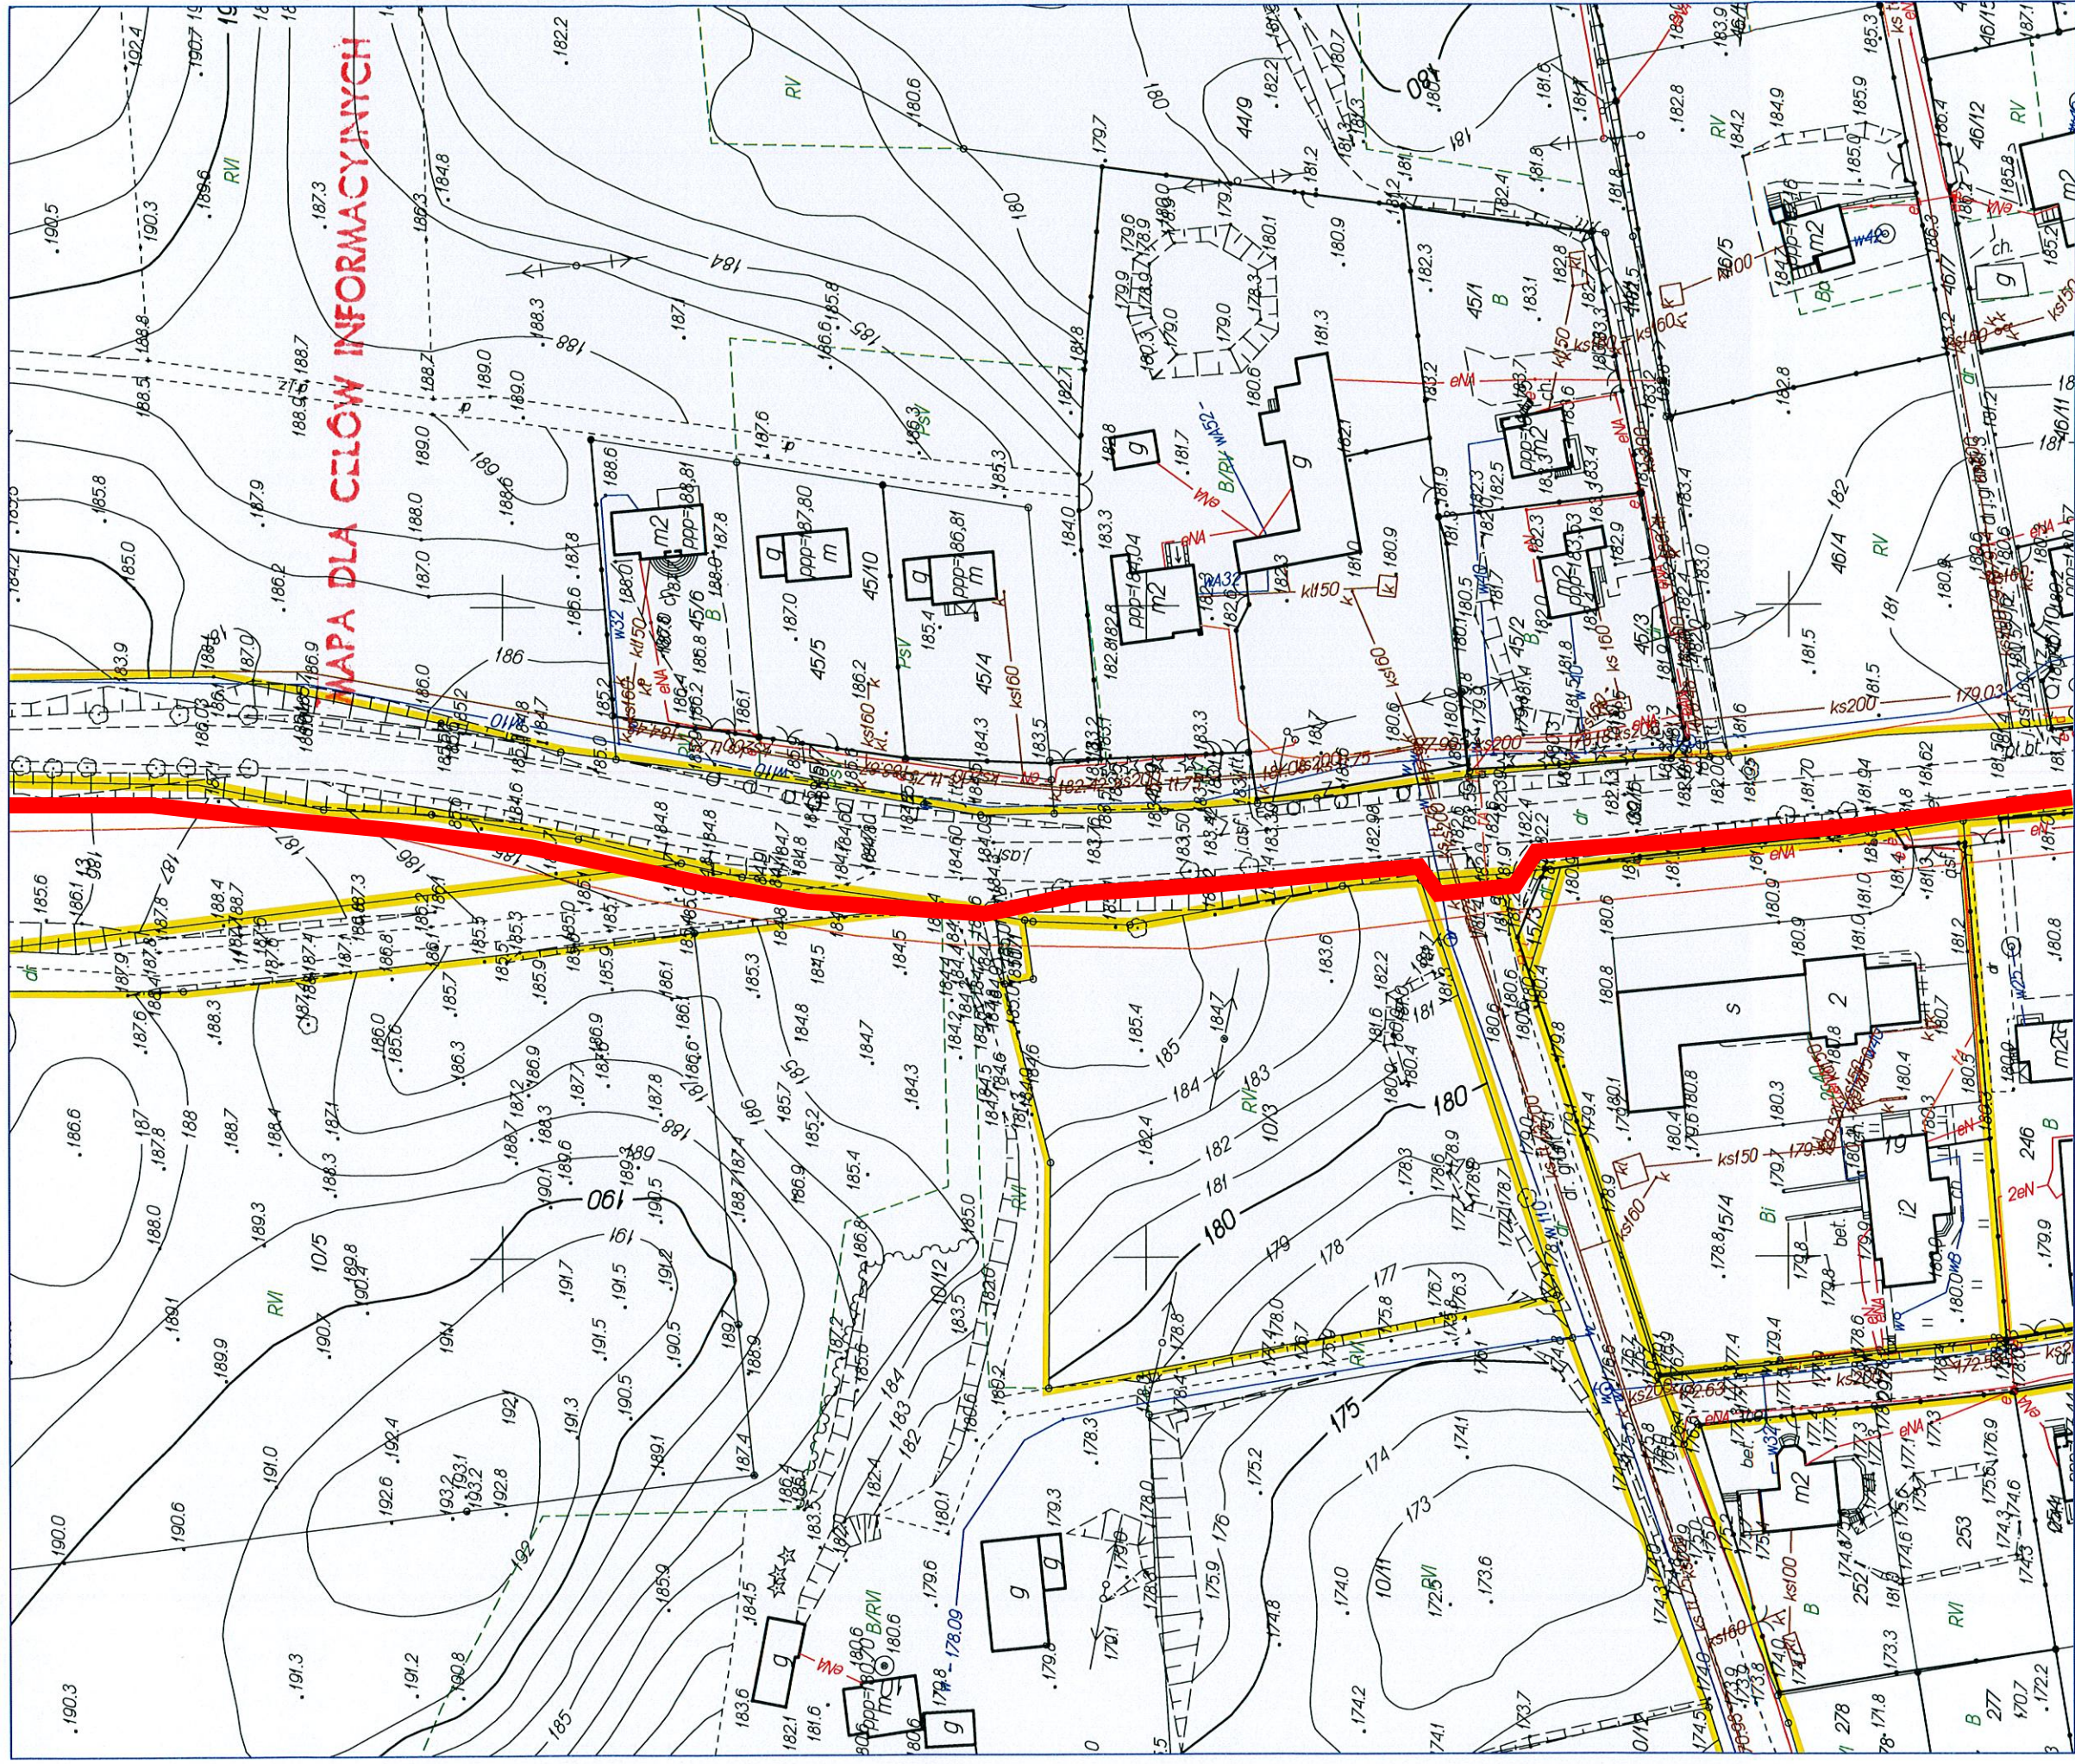

**STAROSTWO POWIATOWE
W KOŚCIERZYŃNIE**
Wydział Geodezji
i Gospodarki Nieruchomościami
83-400 Kościerzyna, ul. 3-go Maja 6

MAPA DO CEŁÓW INFORMACYJNYCH Skala 1: 1000
woj. POMORSKIE

pow. kościerski


Jednostka ewidencyjna: Kościerzyna

Nazwa obrębu: Kościerzyna Wybudowanie Numer obrębu: 0012

Działki: 39/6, 12, 246, 248, 249, 10/3, 25/4, 247/3, 15/3, 15/4, 15/17, 15/30, 292, 326/3, 326/1, 26/23, 23, 326/4, 326/5, 4/11, 13, 39/1, 26/39, 39/7, 339, 39/2

Arkusze mapy: 6, 2, 6, 20, 19, 2

Poswiadcza się zgodność niniejszej kopii z treścią materiału państwowego zasobu geodezyjnego i kartograficznego	Starosta Kościerski
Organ prowadzący państwowy zasób geodezyjny i kartograficzny	im. p. <i>zgodnie z</i>
Nazwa materiału zasobu	45/11/2016
Identyfikator ewidencyjny materiału zasobu	31.05.2016
Data wykonania kopii	z up. STAROSTY
Imię, nazwisko i podpis osoby reprezentującej organ	<i>Anna Cichocka</i> Anna Cichocka

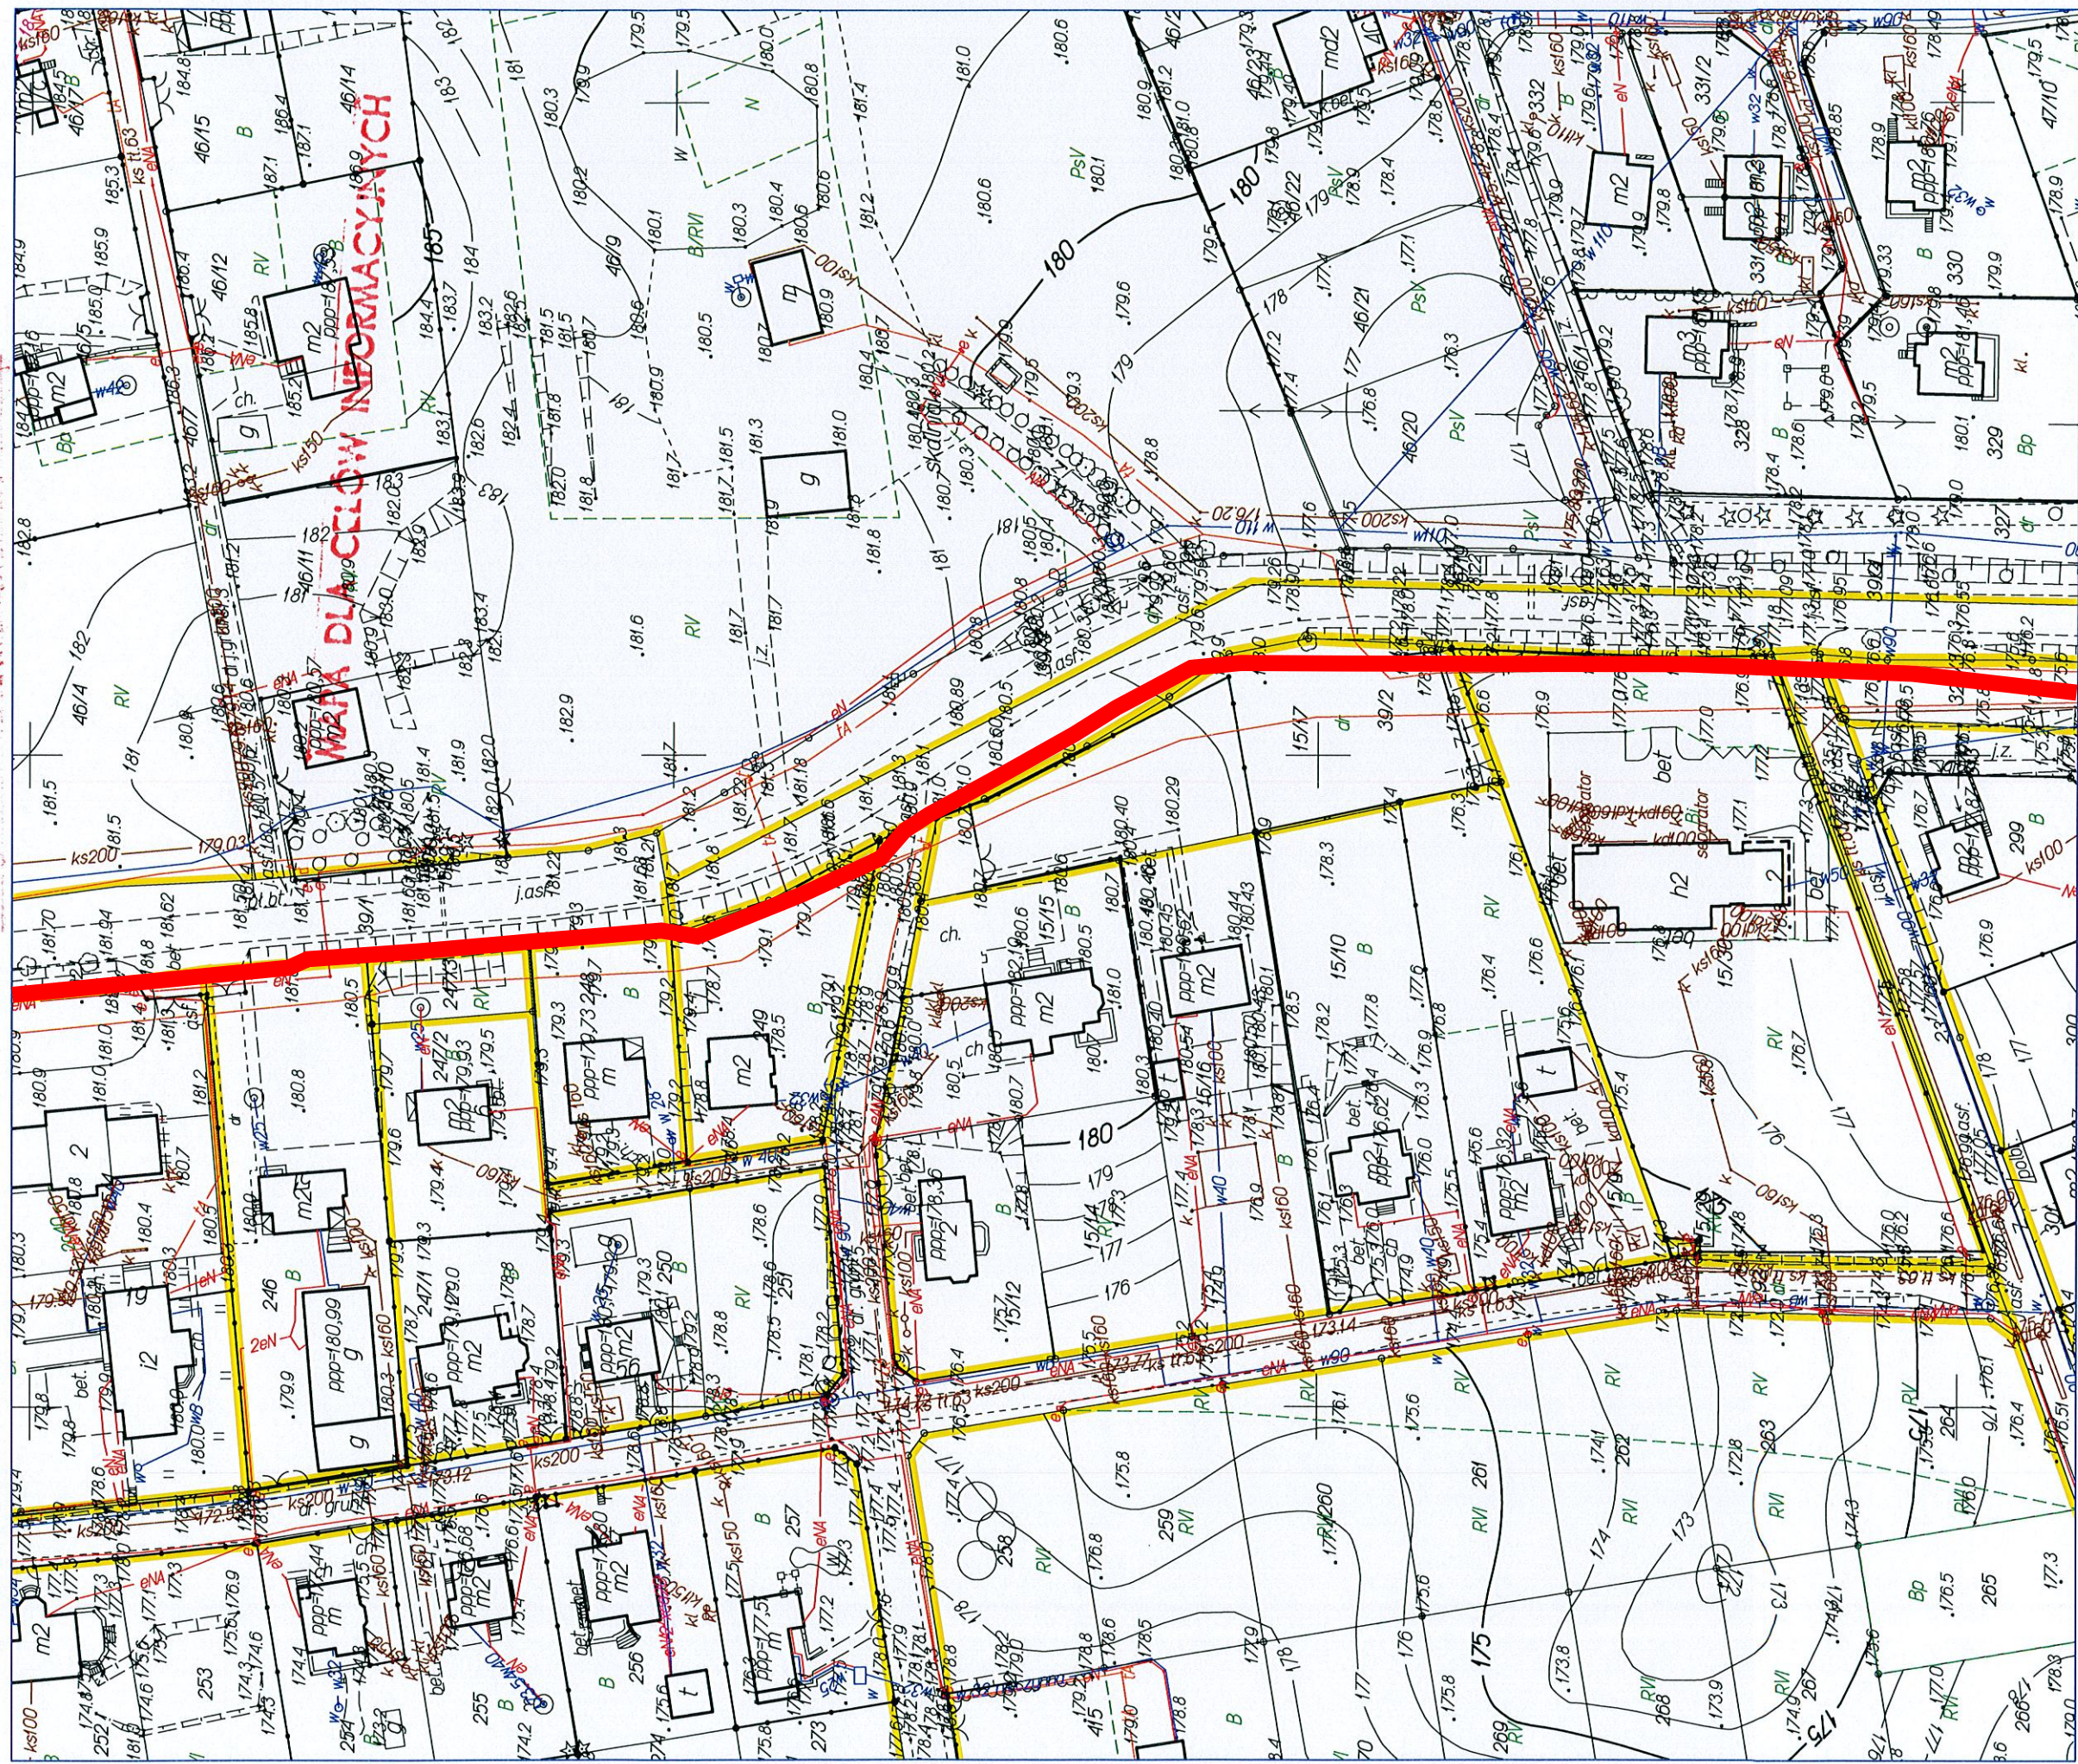

**STAROSTWO POWIATOWE
W KOŚCIERZYŃNIE**
Wydział Geodezji
i Gospodarki Nieruchomościami
83-400 Kościerzyna, ul. 3-go Maja 6

MAPA DO CEŁÓW INFORMACYJNYCH Skala 1: 1000
woj. POMORSKIE
pow. kościerski

Jednostka ewidencyjna: Kościerzyna
Nazwa obrębu: Kościerzyna Wybudowanie Numer obrębu: 0012
Działki: 39/6, 12, 246, 248, 249, 10/3, 25/4, 247/3, 15/3, 15/4, 15/17, 15/30, 292, 326/3, 326/4, 15/14, 11, 13, 39/1, 26/39, 39/17, 339, 39/12
Arkusze mapy: 6, 216, 20, 19, 5

Poświadczą się zgodność niniejszej kopii z treścią materiału państwowego zasobu geodezyjnego i kartograficznego Organ prowadzący państwowy zasób geodezyjny i kartograficzny Nazwa macierialu zasobu Imię, nazwisko i podpis osoby reprezentującej organ	Starosta Kościerski m.p.o. <i>Resedniewicz</i> 45/10/2016 31.05.2016 z up. STAROSTY Anna Cichocka
Identyfikator ewidencyjny mapsiętnu zasobu Data wykonania kopii	173.9 31.05.2016

