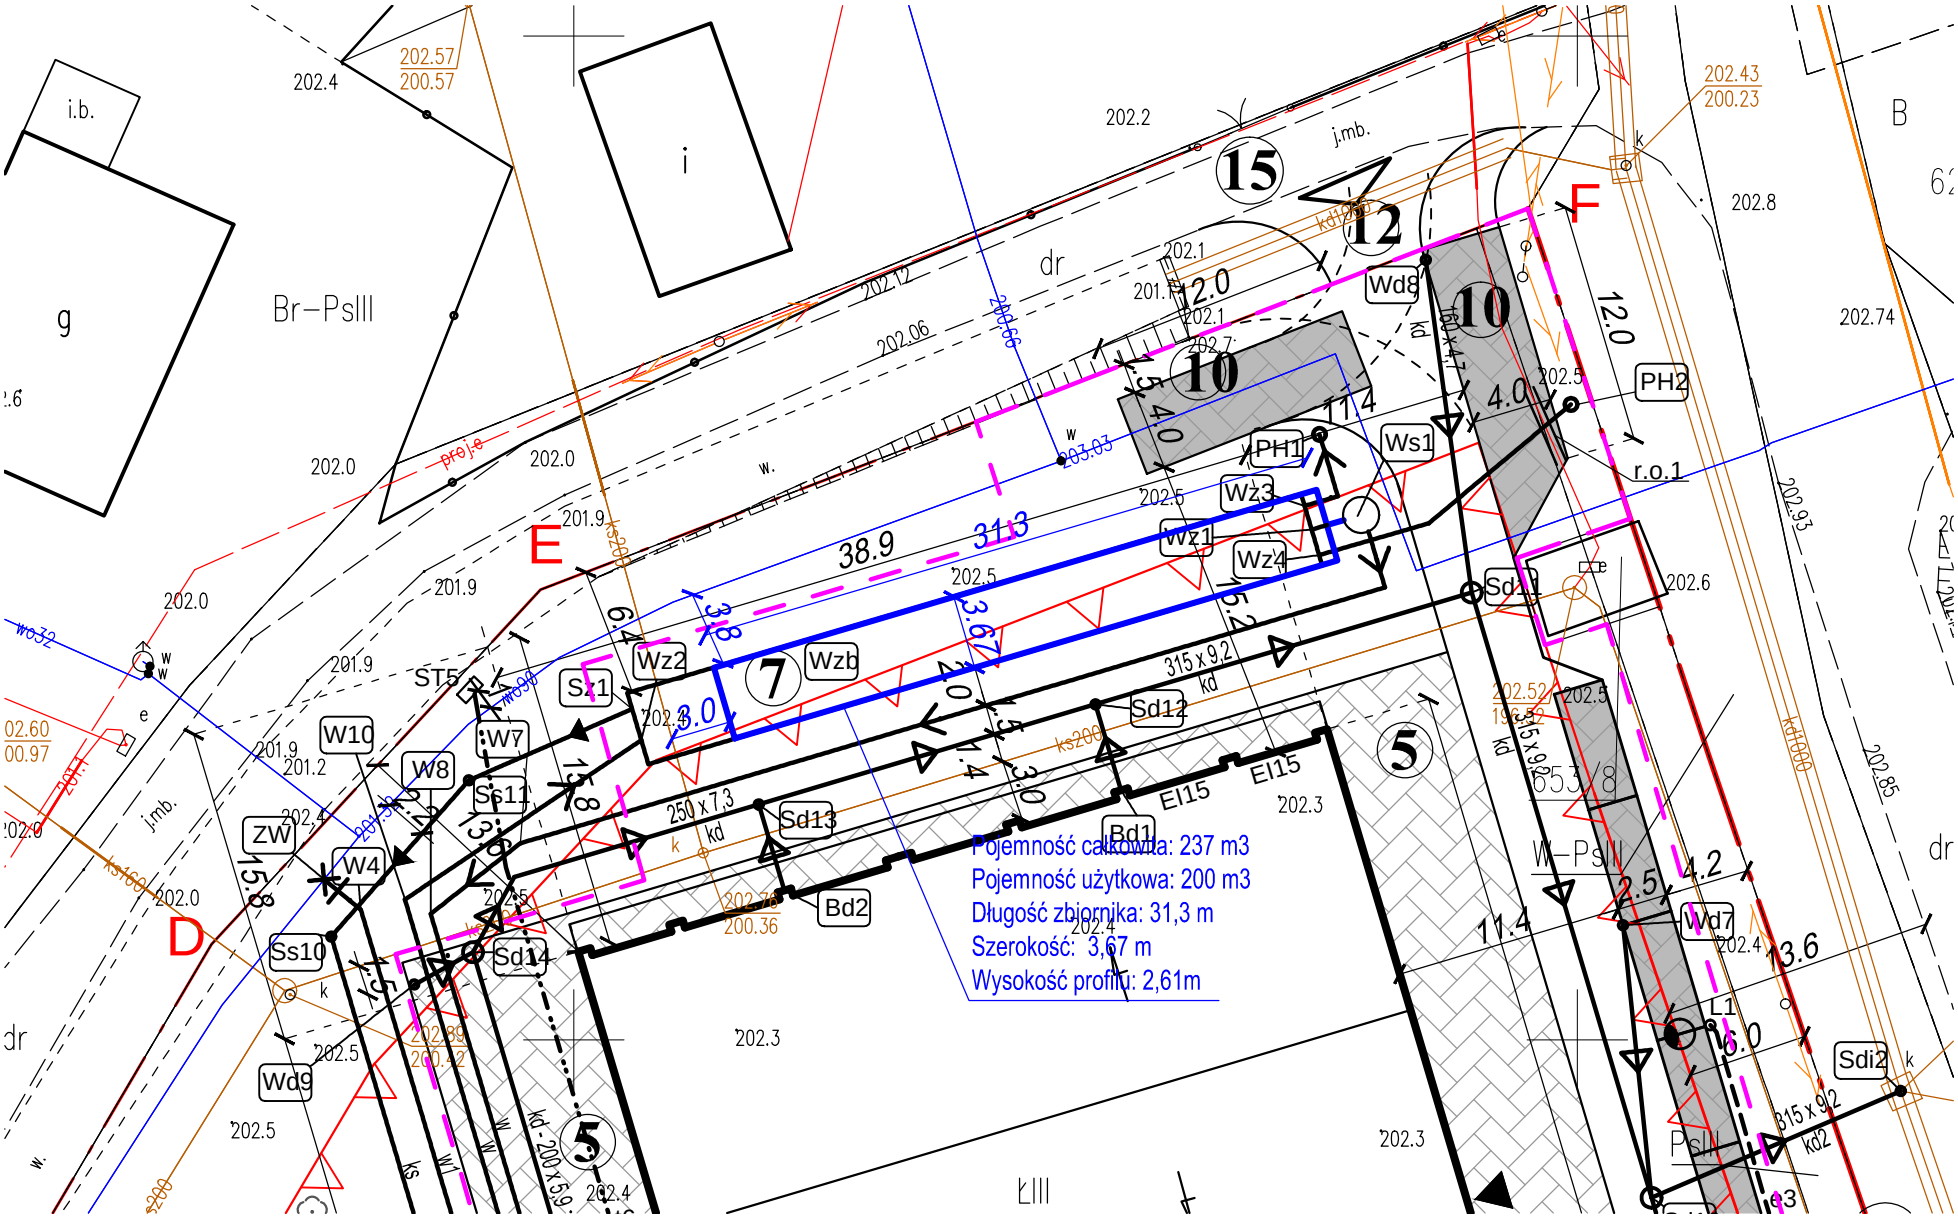
Pojemność całkowita: 237 m3
Pojemność użytkowa: 200 m3
Długość zbiornika: 31,3 m
Szerokość: 3,67 m
Wysokość profilu: 2,61m
Wz1
Wz2
Wz3
Wz4
Wzb
Ws1
Wd8
Wd7
Wd9
Sd1
Sd11
Sd12
Sd13
Sd14
Sz1
Sz11
Ss10
Sdi2
Bd1
Bd2
PH1
PH2
W4
W7
W8
W10
ZW
ST5
E
D
F
Br-PsIII
W-PsIII
PsII
ŁIII
dr
r.o.1
i.b.
j.mb.
202.57
200.57
202.43
200.23
202.52
199.52
202.89
200.32
202.76
200.36
315 x 9.2
250 x 7.3
El15
653/8