
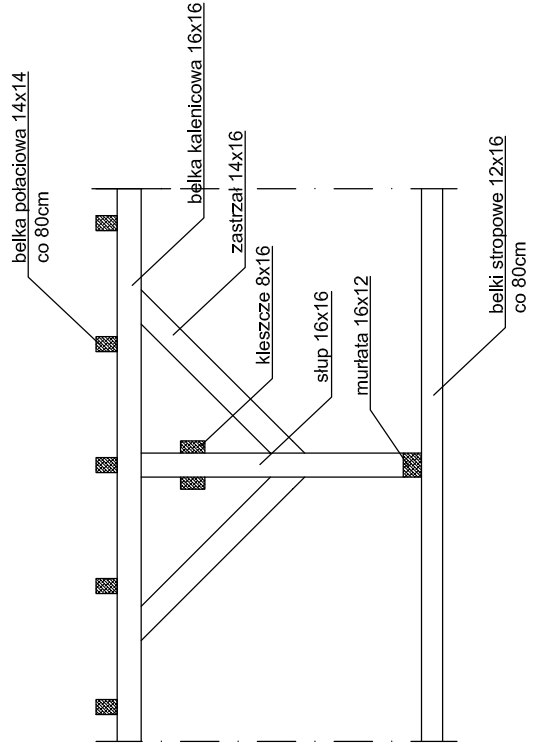


UWAGA:

- pomiary wykonano w stanie wykończonym
- część ścian zewnętrznych ocieplona od wewnątrz - szacunkowa grubość izolacji od 5 do 15cm

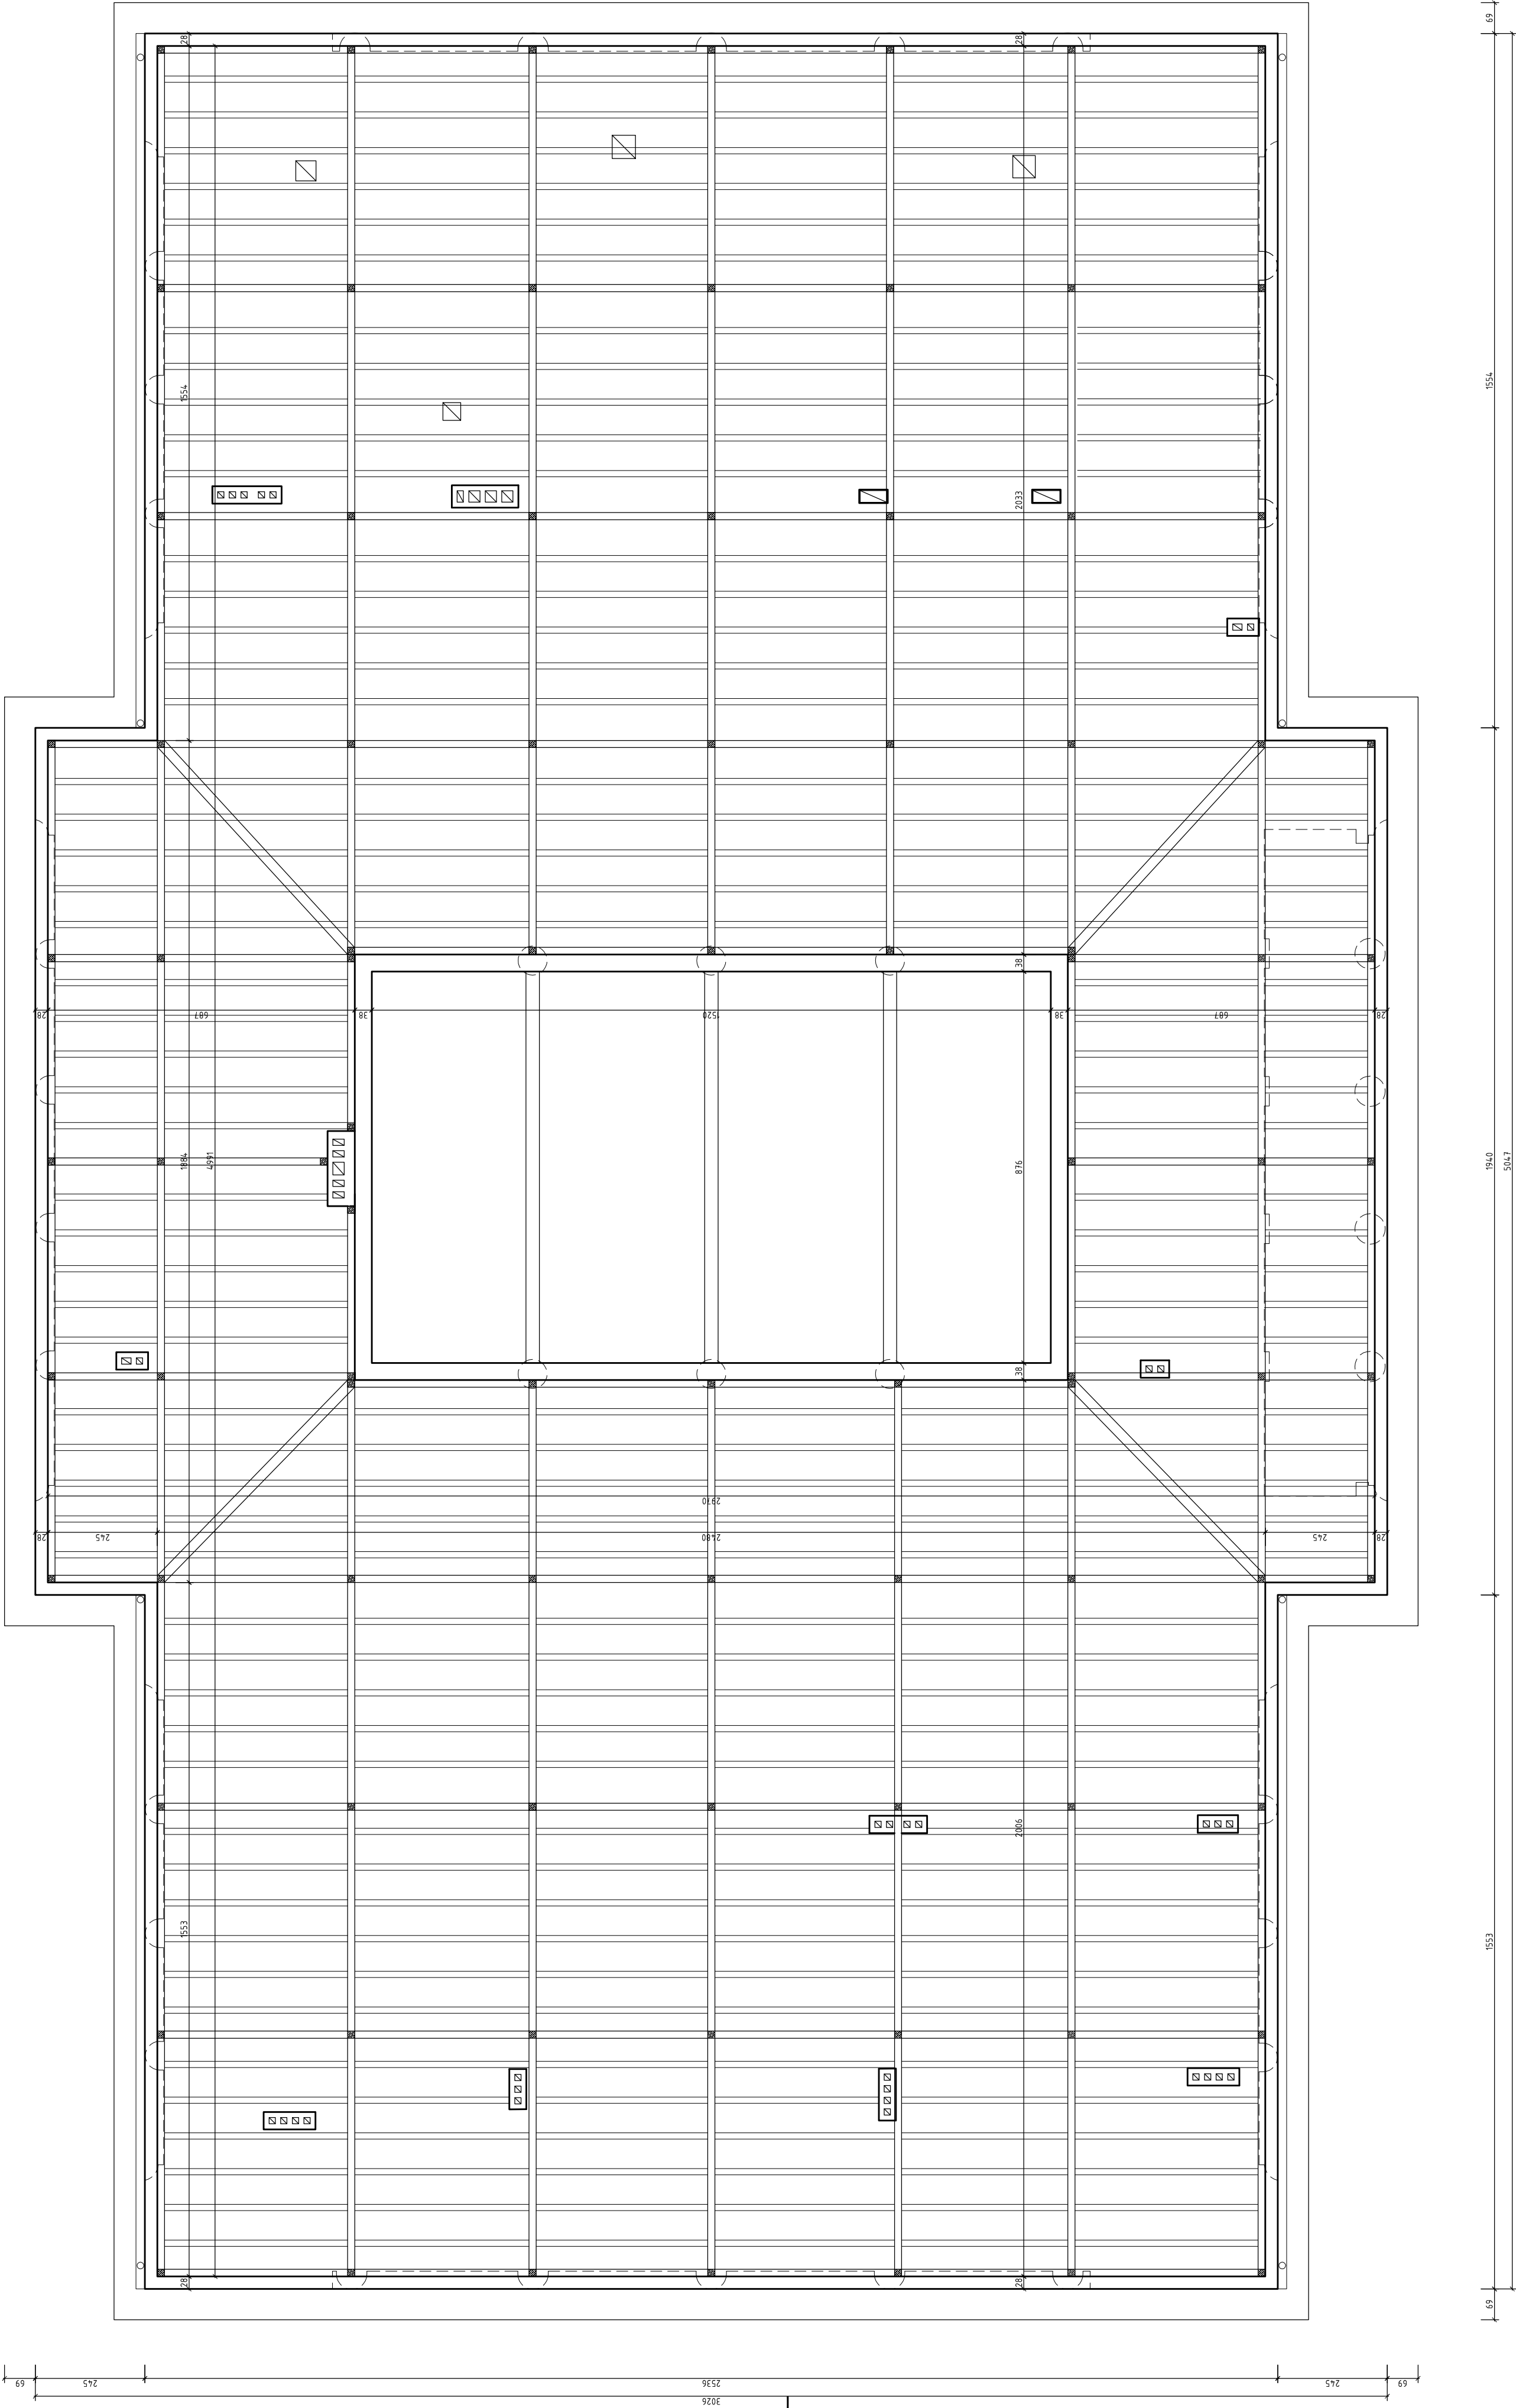

1

BUDYNEK DYDAKTYCZNY
UL. PARKOWA 2, POZNAŃ

INWESTOR
UNIWERSYTET MEDYCZNY IM. KAROLA MARCINKOWSKIEGO
ul. Fredry 10, 61-701 Poznań

RZUT PODŁASZA

projektował mgr inż. arch. Adam Szparczyński oprac. 04.06.2016/08.07.2021	data 07.2015	nr rysunku 14
projektant INWENTARYZACJA BUDOWLANA	skala 1:100	
MAS ARCH ul. Kalwicka 45/29 61-131 Poznań		