


ROZBUDOWA, PRZEBUDOWA I MODERNIZACJA  
OCZYSZCZALNI ŚCIEKÓW W STARGARDZIE SZCZECIŃSKIM  
SCHEMAT TECHNOLOGICZNY

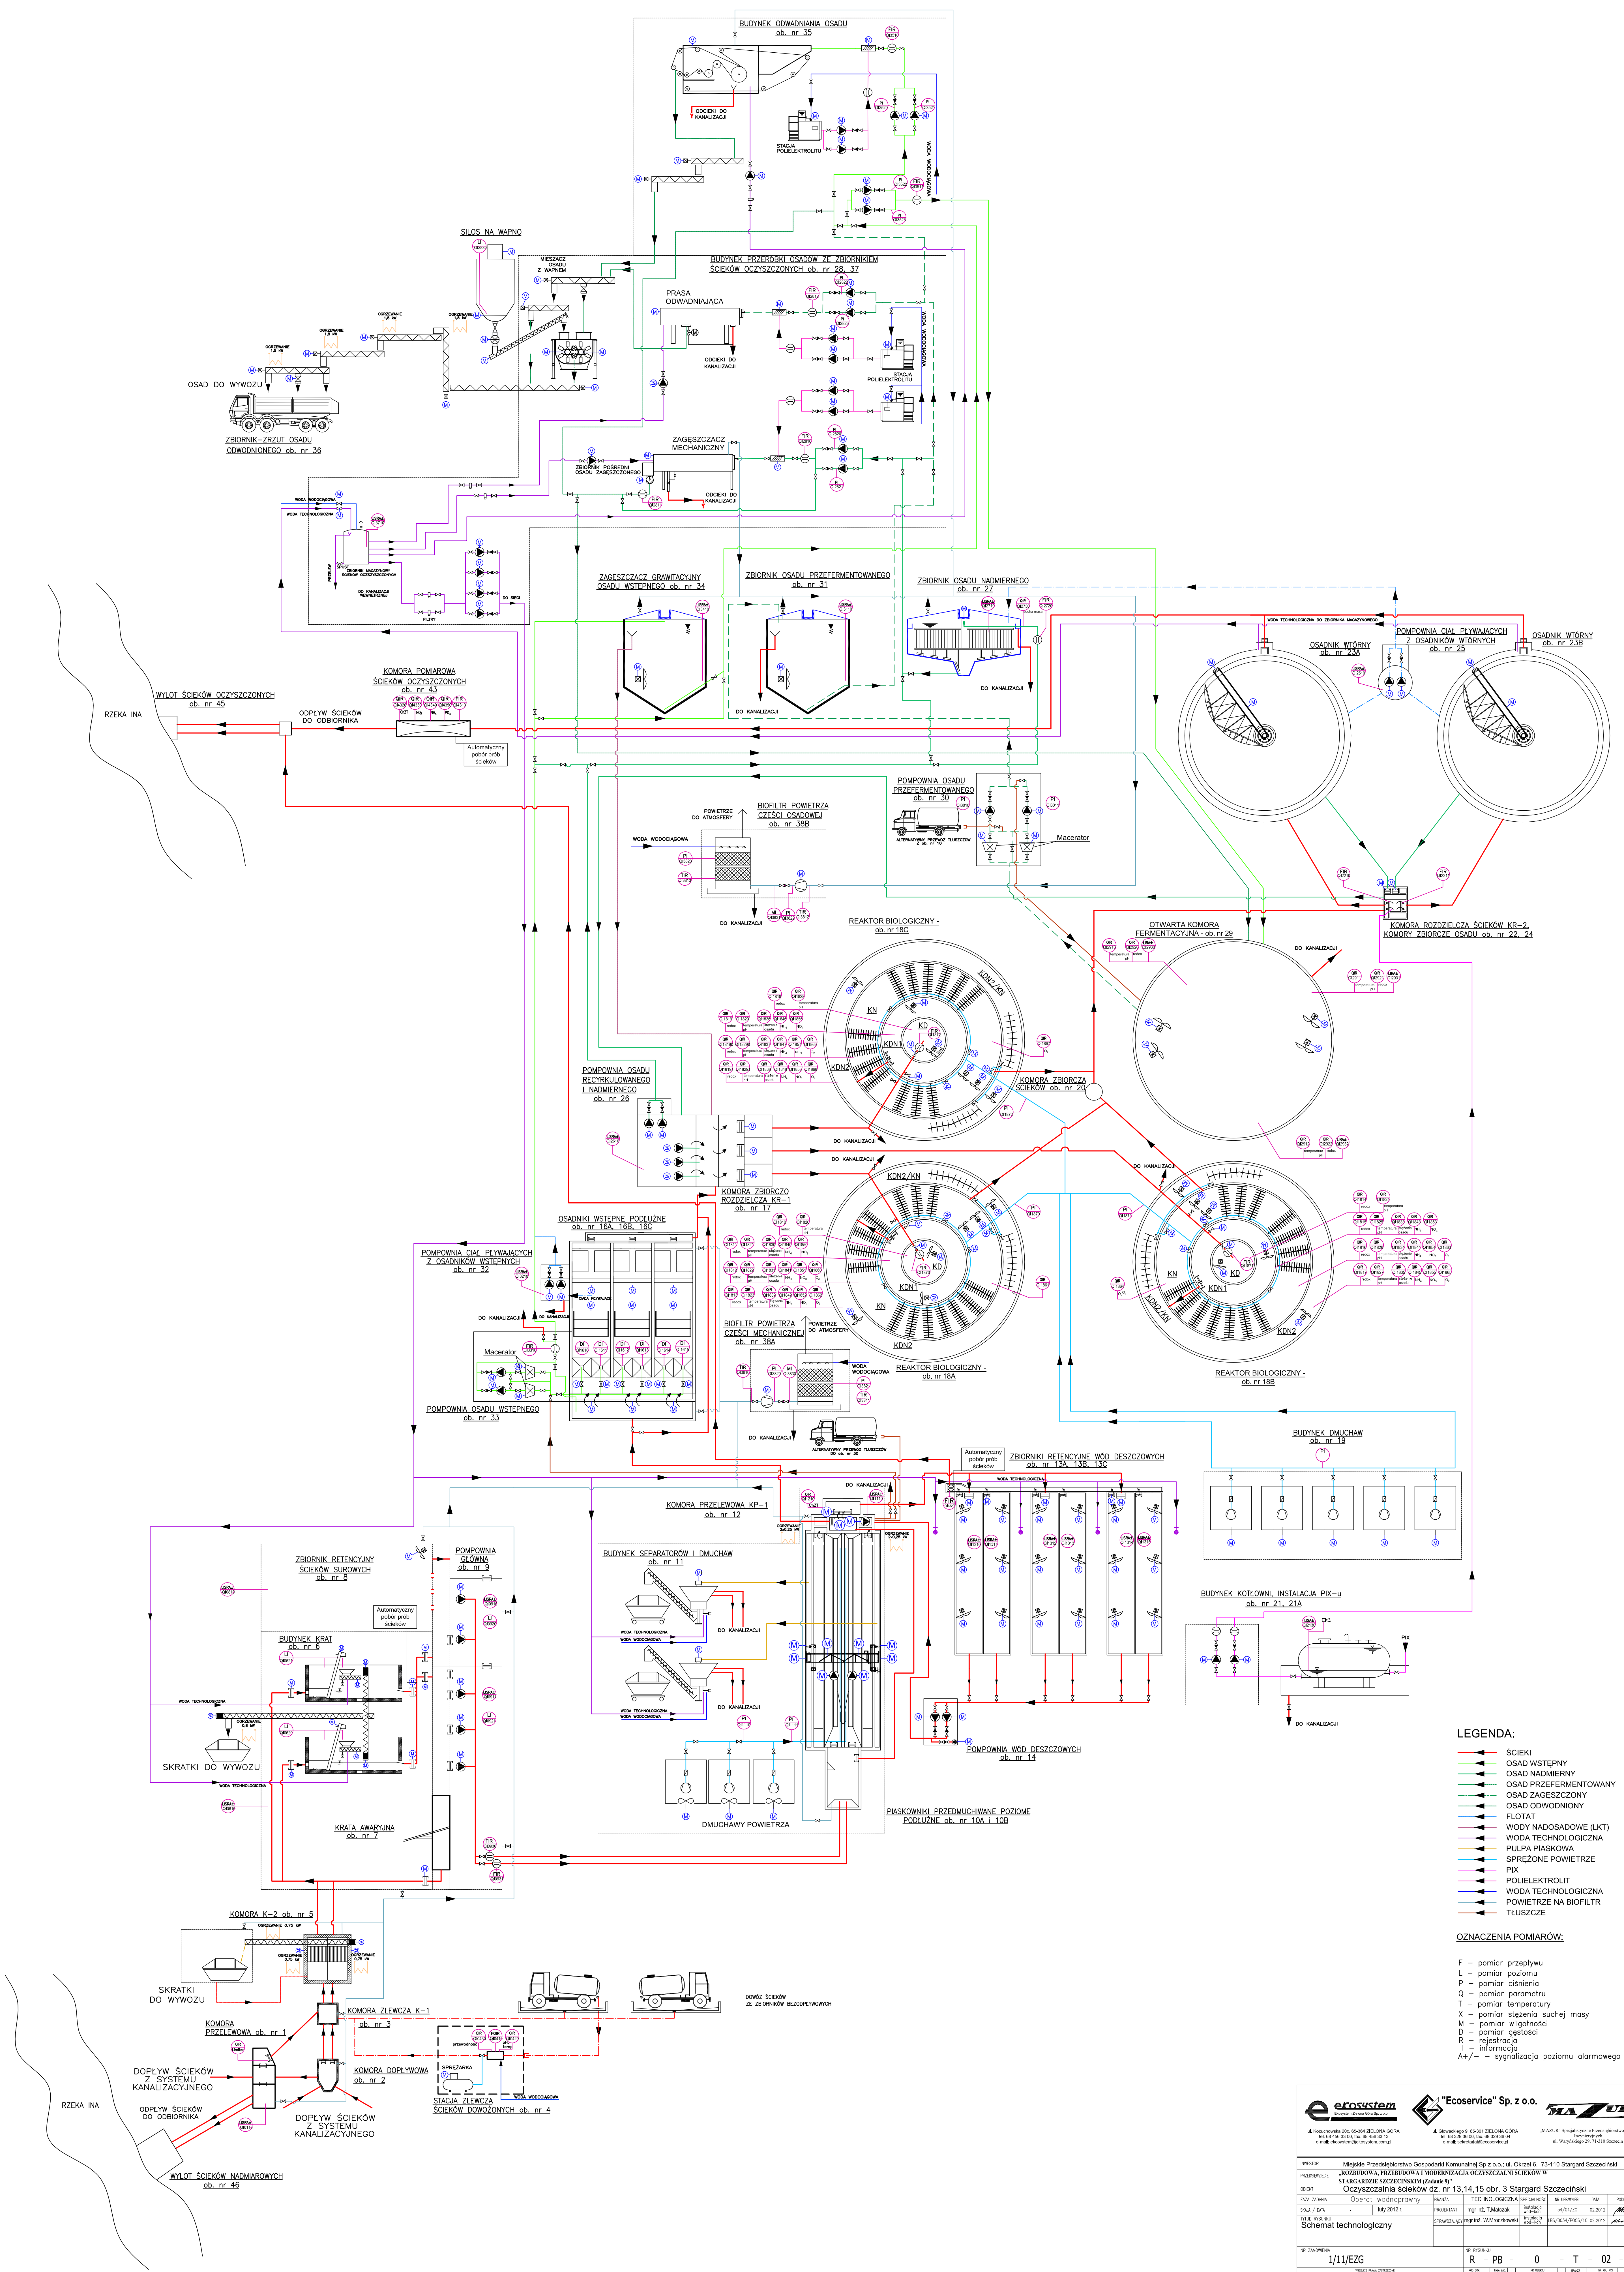

- LEGENDA:
- ŚCIEKI
  - OSAD WSTĘPNY
  - OSAD NADMIERNY
  - OSAD PRZEFERMENTOWANY
  - OSAD ZAGĘSZCZONY
  - OSAD ODWODNIONY
  - FLOTAT
  - WODY NADOSADOWE (LKT)
  - WODA TECHNOLOGICZNA
  - PULPA PIASKOWA
  - SPRĘŻONE POWIETRZE
  - PIK
  - POJLEKTROLIT
  - WODA TECHNOLOGICZNA
  - POWIETRZE NA BIOFILTR
  - TLUSZCZE
- OZNACZENIA POMIARÓW:
- F - pomiar przepływu
  - L - pomiar poziomu
  - P - pomiar ciśnienia
  - Q - pomiar parametru
  - T - pomiar temperatury
  - X - pomiar stężenia suchej masy
  - M - pomiar wilgotności
  - D - pomiar gęstości
  - R - rejestracja
  - At/- - sygnalizacja poziomu alarmowego