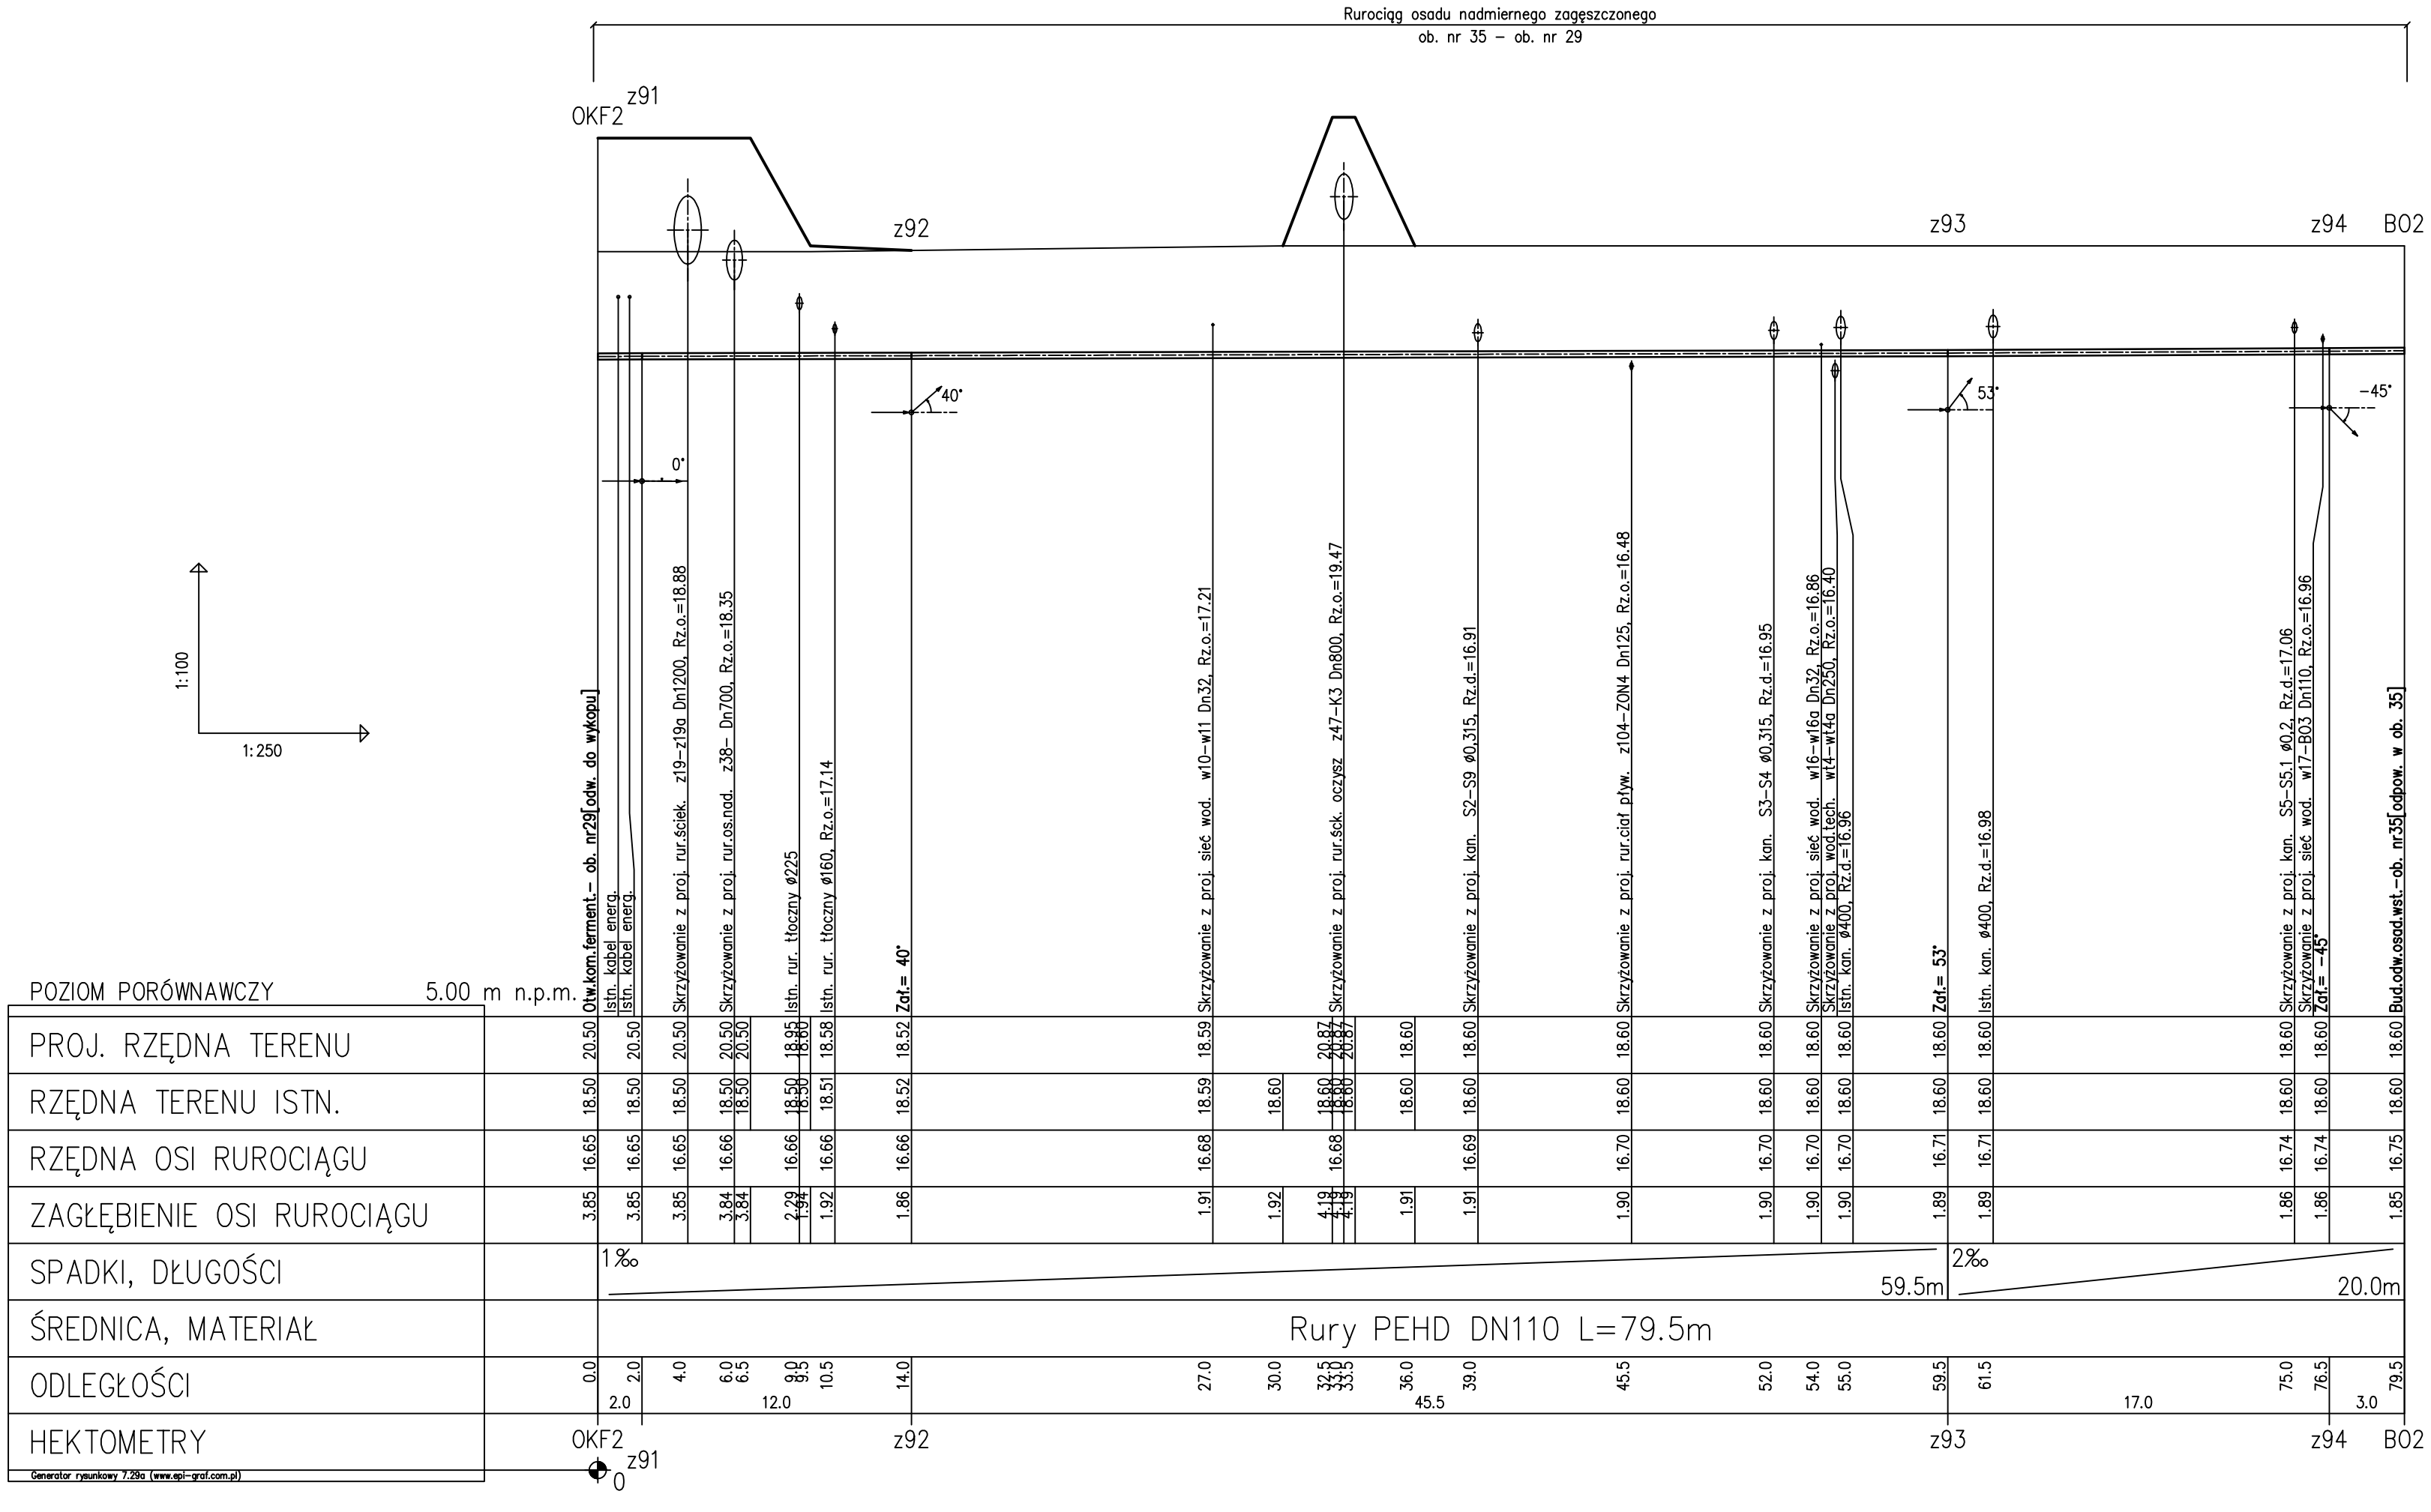

EGBUD
ul. Mł. Energetyków 3, 59-916 BOGATYNIA
tel.075 77 23 800, fax.075 77 84 558
e-mail: egbud@egbud.pl

INWESTOR	Miejskie Przedsiębiorstwo Gospodarki Komunalnej Sp z o.o.; ul. Okrzei 6, 73-110 Stargard Szczeciński					
PRZEDSIĘWZIĘCIE	„ROZBUDOWA, PRZEBUDOWA I MODERNIZACJA OCZYSZCZALNI ŚCIEKÓW W STARGARDZIE SZCZECIŃSKIM - DOKOŃCZENIE REALIZACJI ZADANIA" (zadanie 7)					
OBIEKT	Oczyszczalnia ścieków dz. nr 13,14,15 obr. 3 Stargard Szczeciński					
FAZA ZADANIA	Dokumentacja Powykonawcza	BRANŻA	TECHNOLOGICZNA	SPECJALNOŚĆ	NR UPRAWNIEŃ	DATA	PODPIS
SKALA / DATA	1:100/250 styczeń 2015	PROJEKTANT	mgr inż. T.Matczak	instalacja wod–kan	54/04/ZG	01.2015	
TYTUŁ RYSUNKU	rur. osadu nadm. zagęszcz. ob.35 - ob.29 profile	OPRACOWAŁ	inż. M.Kołodziejczyk			01.2015	
		SPRAWDZAJĄCY	mgr inż. W.Mroczkowski	instalacja wod–kan	LBS/0034/POOS/10	01.2015	
NR ZAMÓWIENIA	JRP–5/2013	NR RYSUNKU	R-DPW- 200 - T - 26 - 0A				
		KOD BOK	FAZA ZAD.	NR OBIEKTU	BRANŻA	NR KOL. RYS.	NR REWIZJI

WSZELKIE PRAWA ZASTRZEŻONE