RZUT PRZYZIEMIA

SKALA 1:100

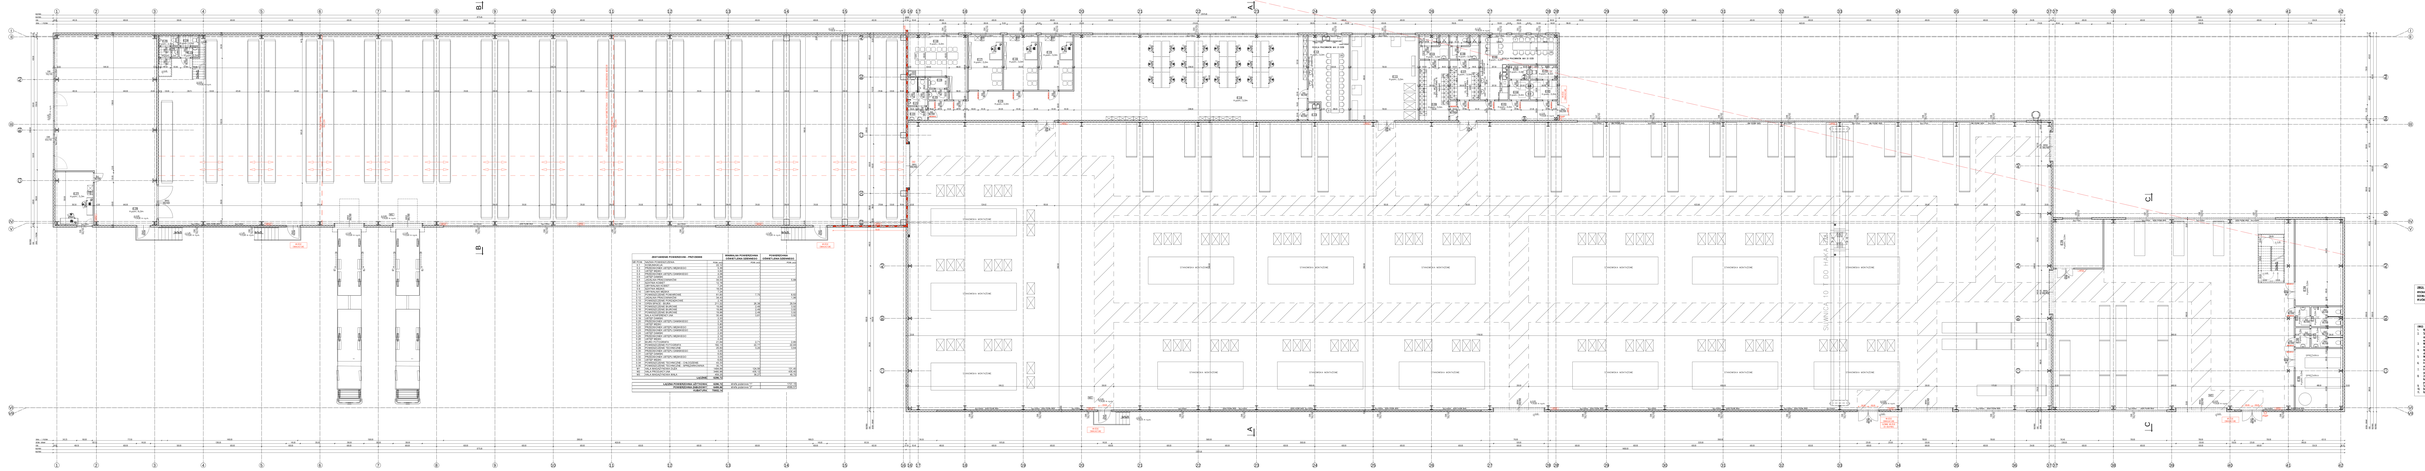
STREFA ADMINISTRACYJNA
STRUMIEŃ LUDZI
STRUMIEŃ LUDZI
STRUMIEŃ LUDZI