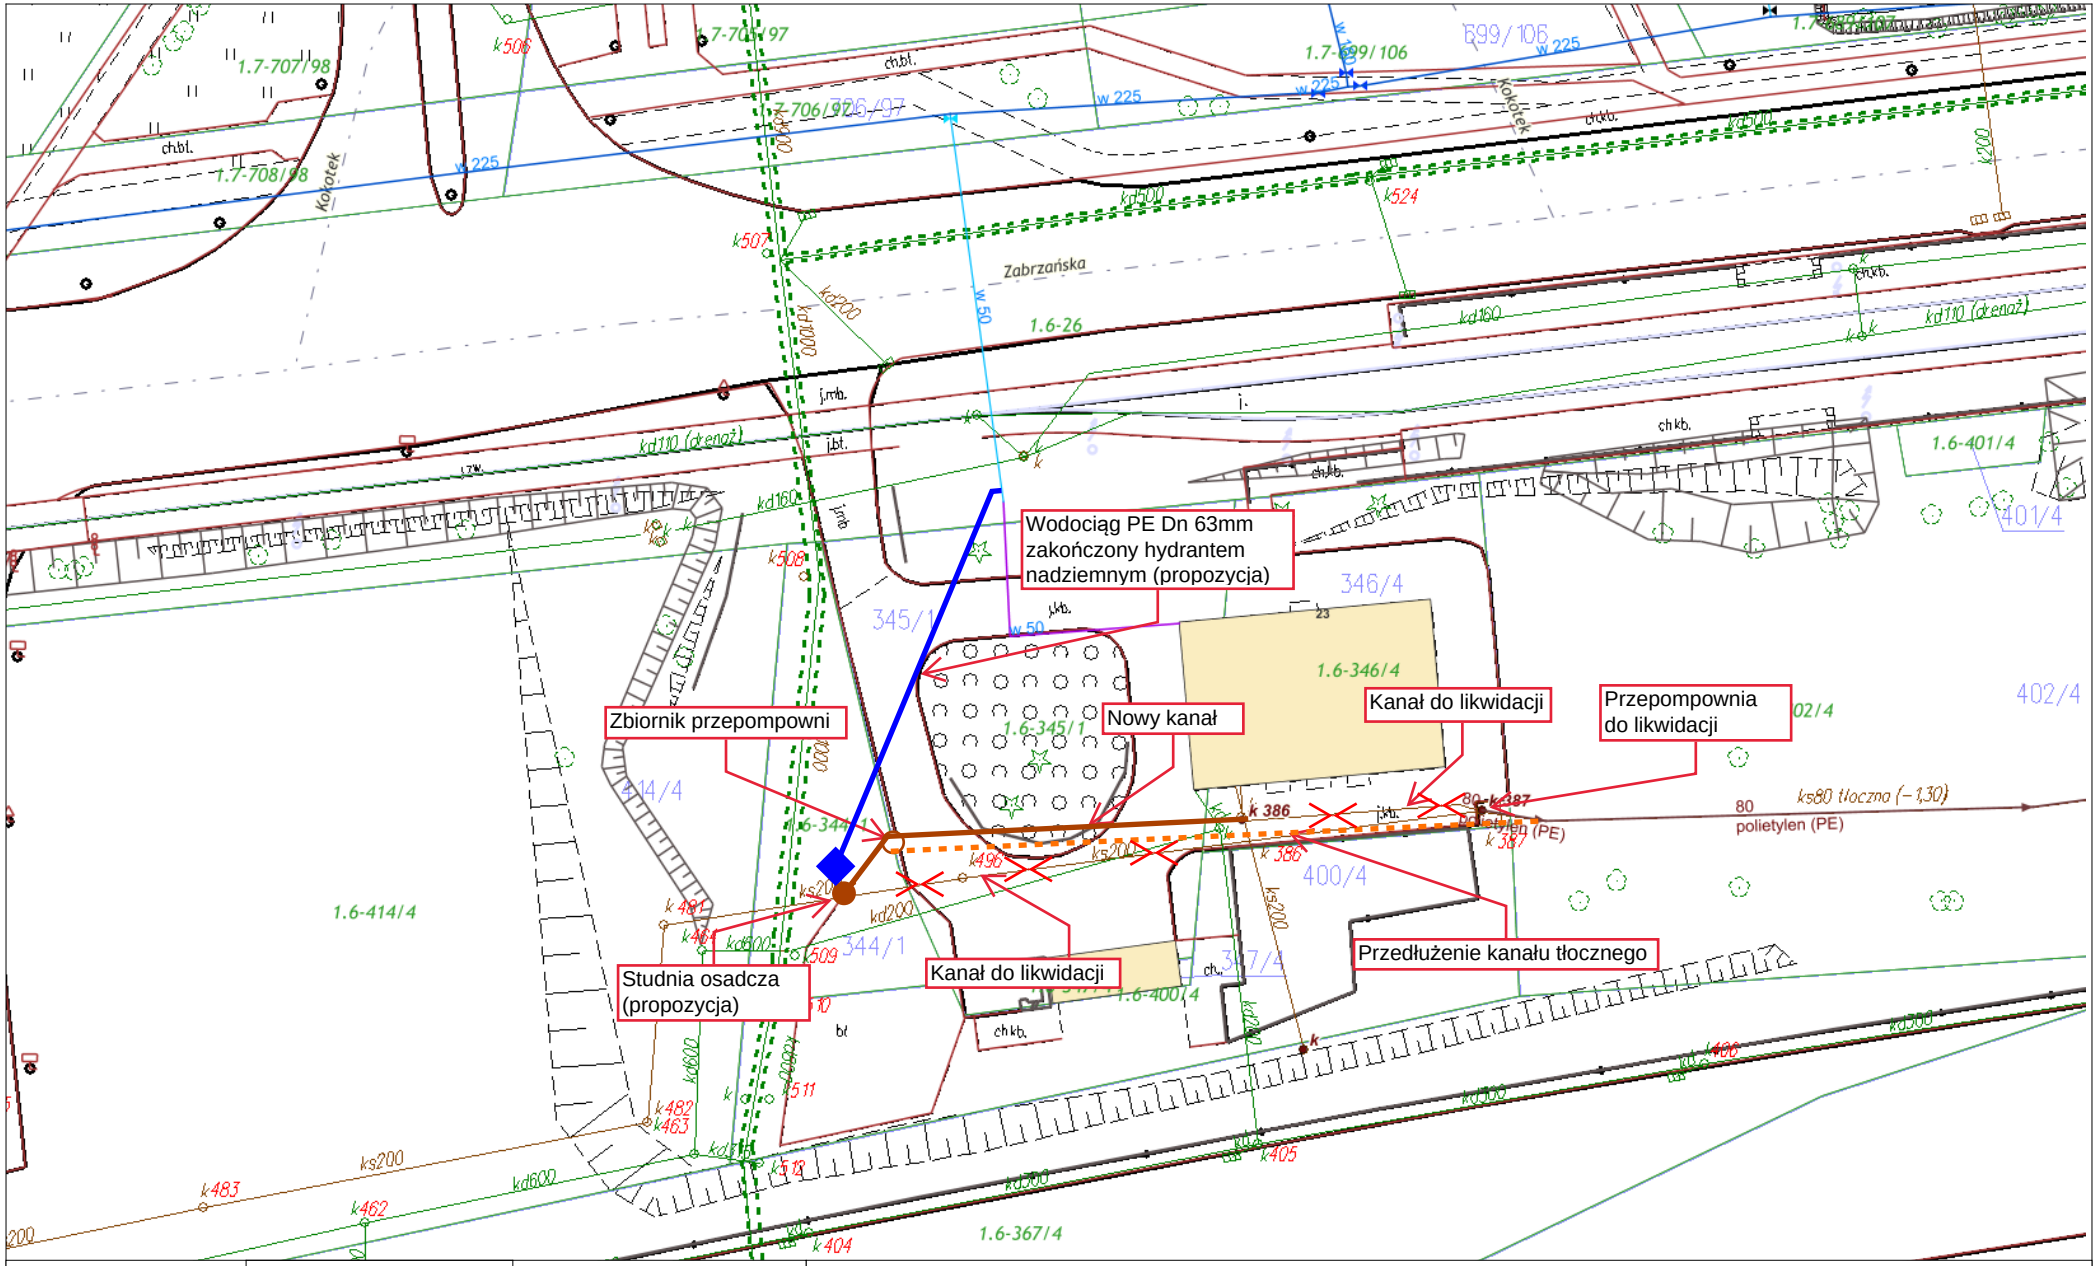

N

Skala 1 : 500

13.05.2024 r.

pwik SP. Z O.O. RUDA ŚLĄSKA