


**Projekt przebudowy linii kablowych nn 0,4kV
w zadaniu przebudowy ul. Stanisława Staszica
ul. Emilii Plater, ul. Spacerowej w Augustowie
dz nr. 4961/1, 1194, 1216/3, 1488, 1323, 1521/1,
1544/1, 1550, 1552/1, 1556 obręb 2 Miasto Augustów**

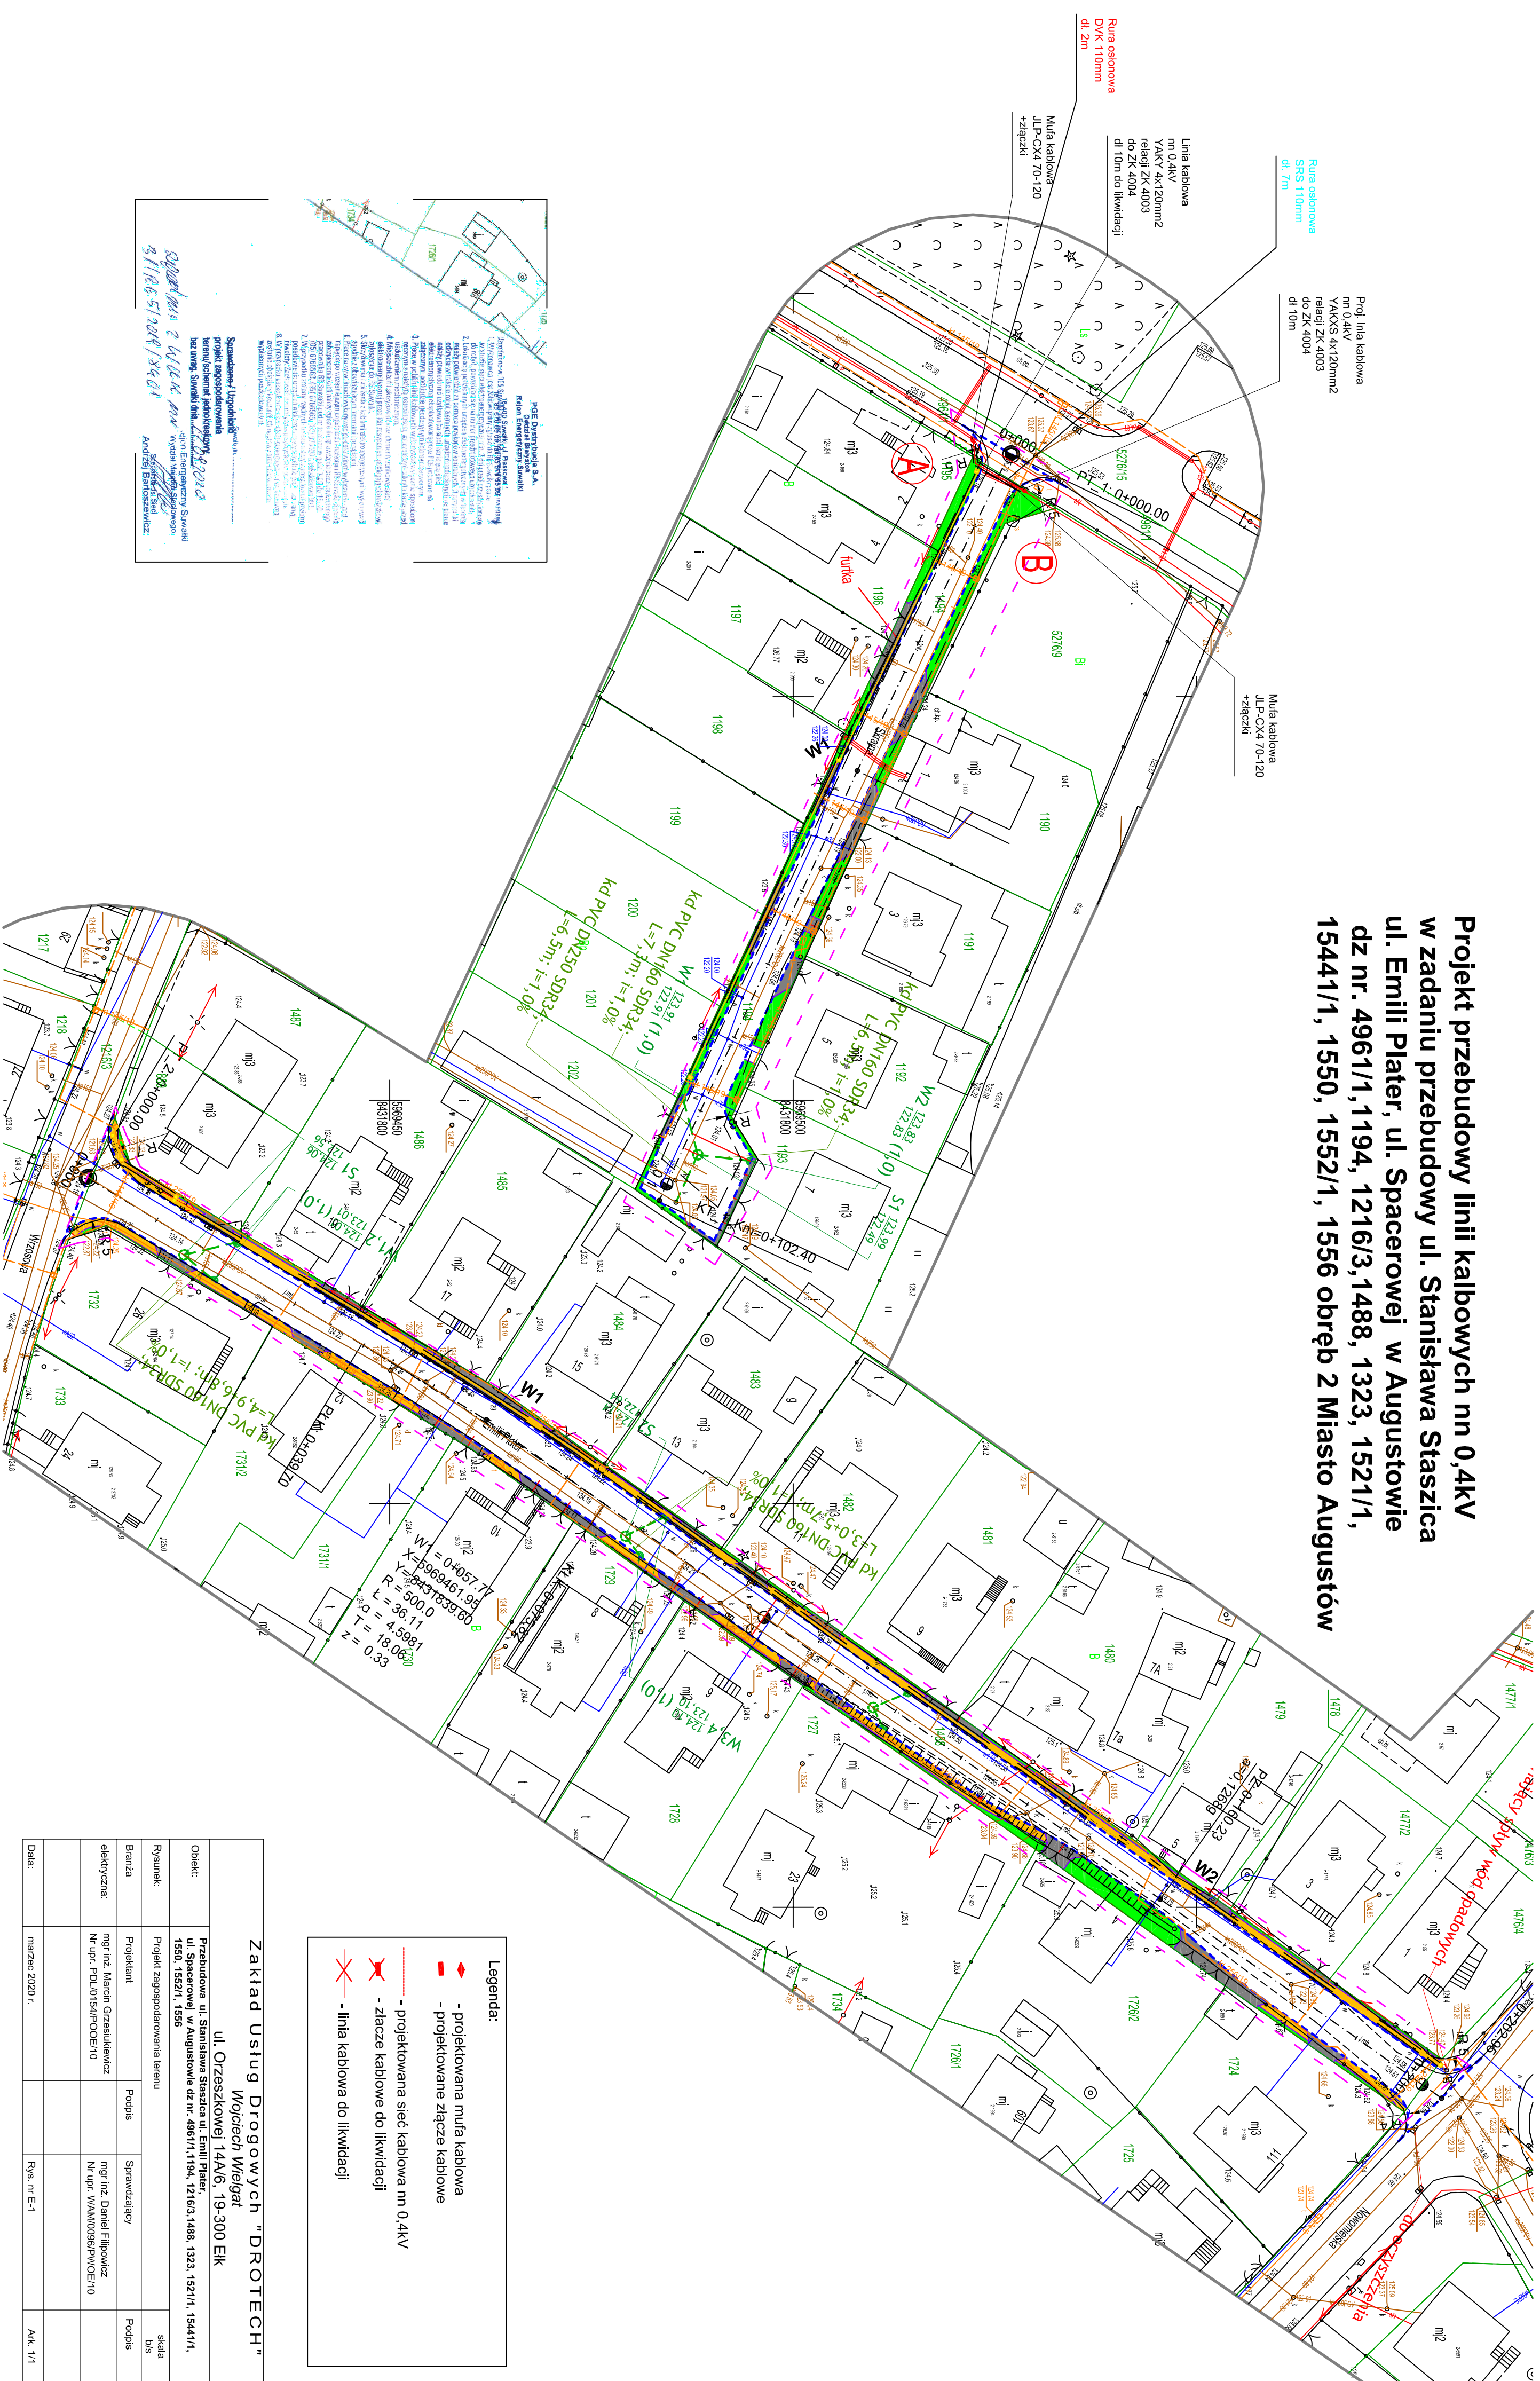

Zakład Usług Drogowych "DROTECH"			
Wojciech Wiegał			
ul. Orzeszkowej 14A/6, 19-300 Elk			
Obiekt:	Przebudowa ul. Stanisława Szaslica ul. Emili Piater, ul. Spacerowej w Augustowie dz. nr. 496/1/1, 1194, 1210/3, 1488, 1323, 1521/1, 1544/1, 1550, 1552/1, 1556		
Rysunek:	Projekt zagospodarowania terenu		skala b/s
Branża	Projektant	Podpis	
elektryczna:	mgr inż. Marcin Grzesiukiewicz Nr upr.: PDL0154/PDCE/10	mgr inż. Daniel Filipowicz Nr upr.: WAM0096/PDWE/10	
Data:	marzec 2020 r.		Rys. m. E.-1 Ark. 1/1