



ORIENT BUDOWLANY ul. Podwiejska, Ketel

Widok od drogi

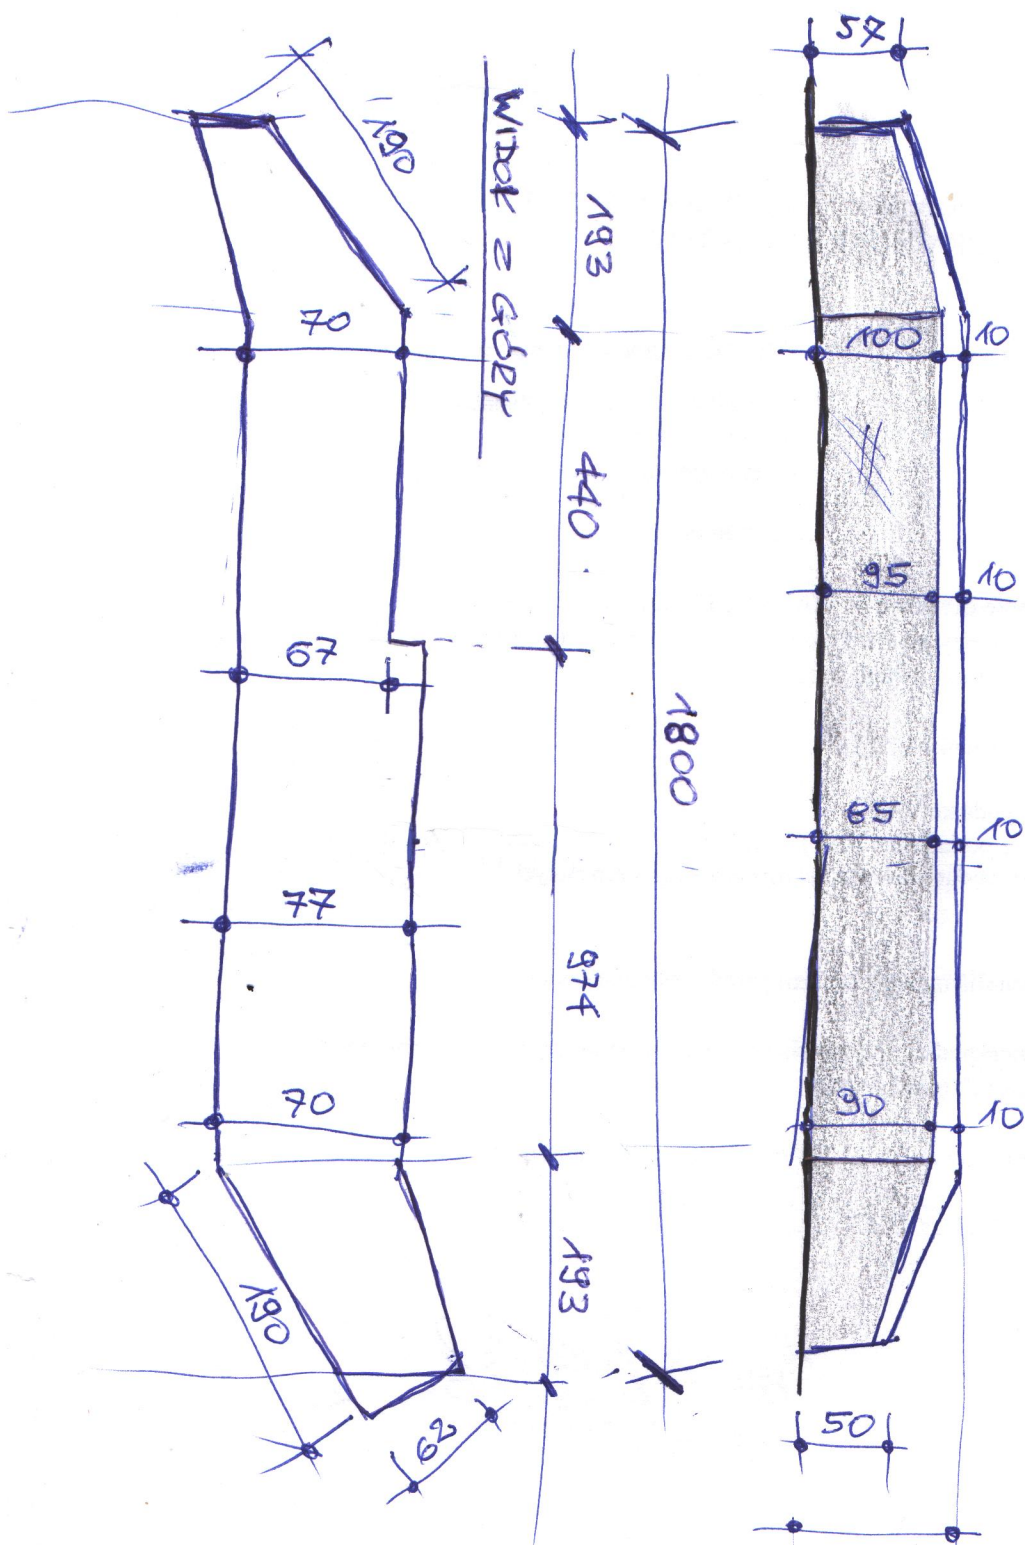

Przetyp!

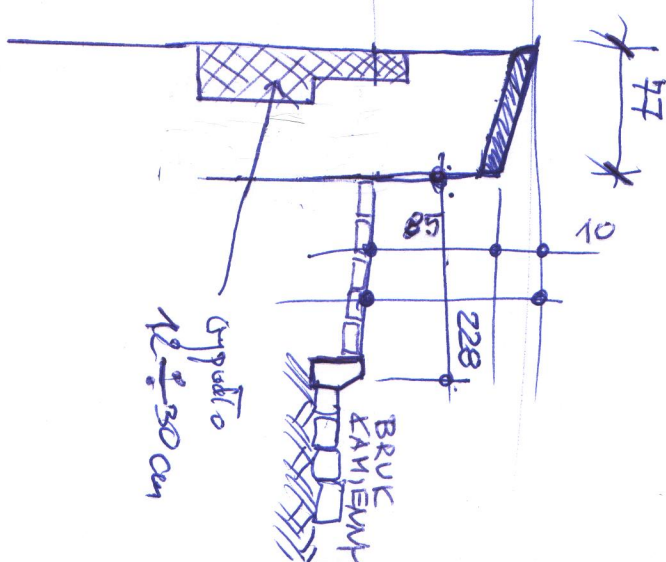

WIDOK OB STR. PARTU

