


PROJEKT ZAGOSPODAROWANIA 1 : 500

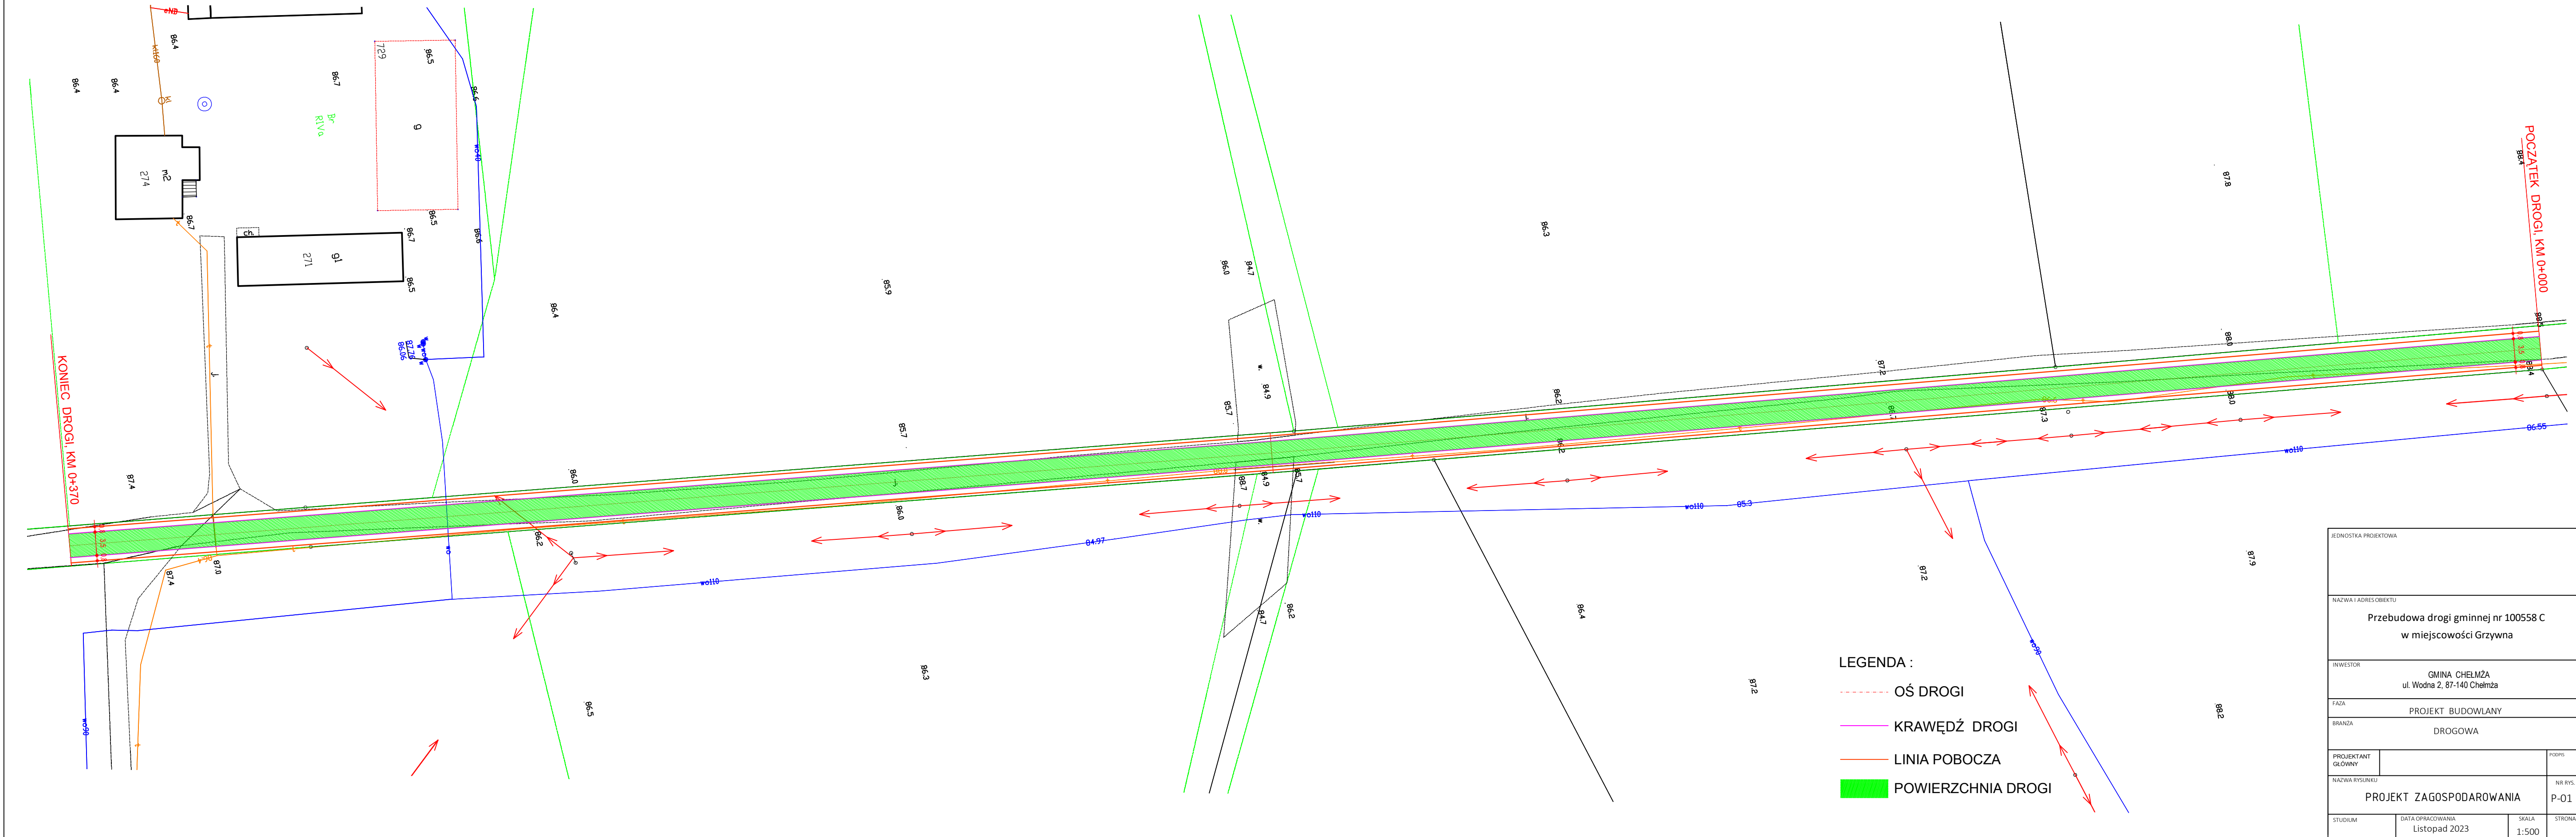

- LEGENDA :
- OŚ DROGI
  - KRAWĘDŹ DROGI
  - LINIA POBOCZA
  - POWIERZCHNIA DROGI

JEDNOSTKA PROJEKTOWA			
NAZWA I ADRES OBIEKTU			
Przebudowa drogi gminnej nr 100558 C w miejscowości Grzywna			
INWESTOR			
GMINA CHELMŻA ul. Wodna 2, 87-140 Chelmża			
FAZA			
PROJEKT BUDOWLANY			
BRANŻA			
DROGOWA			
PROJEKTANT GŁÓWNY		PODPIS	
NAZWA RYSUNKU			NR RYS.
PROJEKT ZAGOSPODAROWANIA			P-01
STUDIUM	DATA OPRACOWANIA Listopad 2023	SKALA 1:500	STRONA