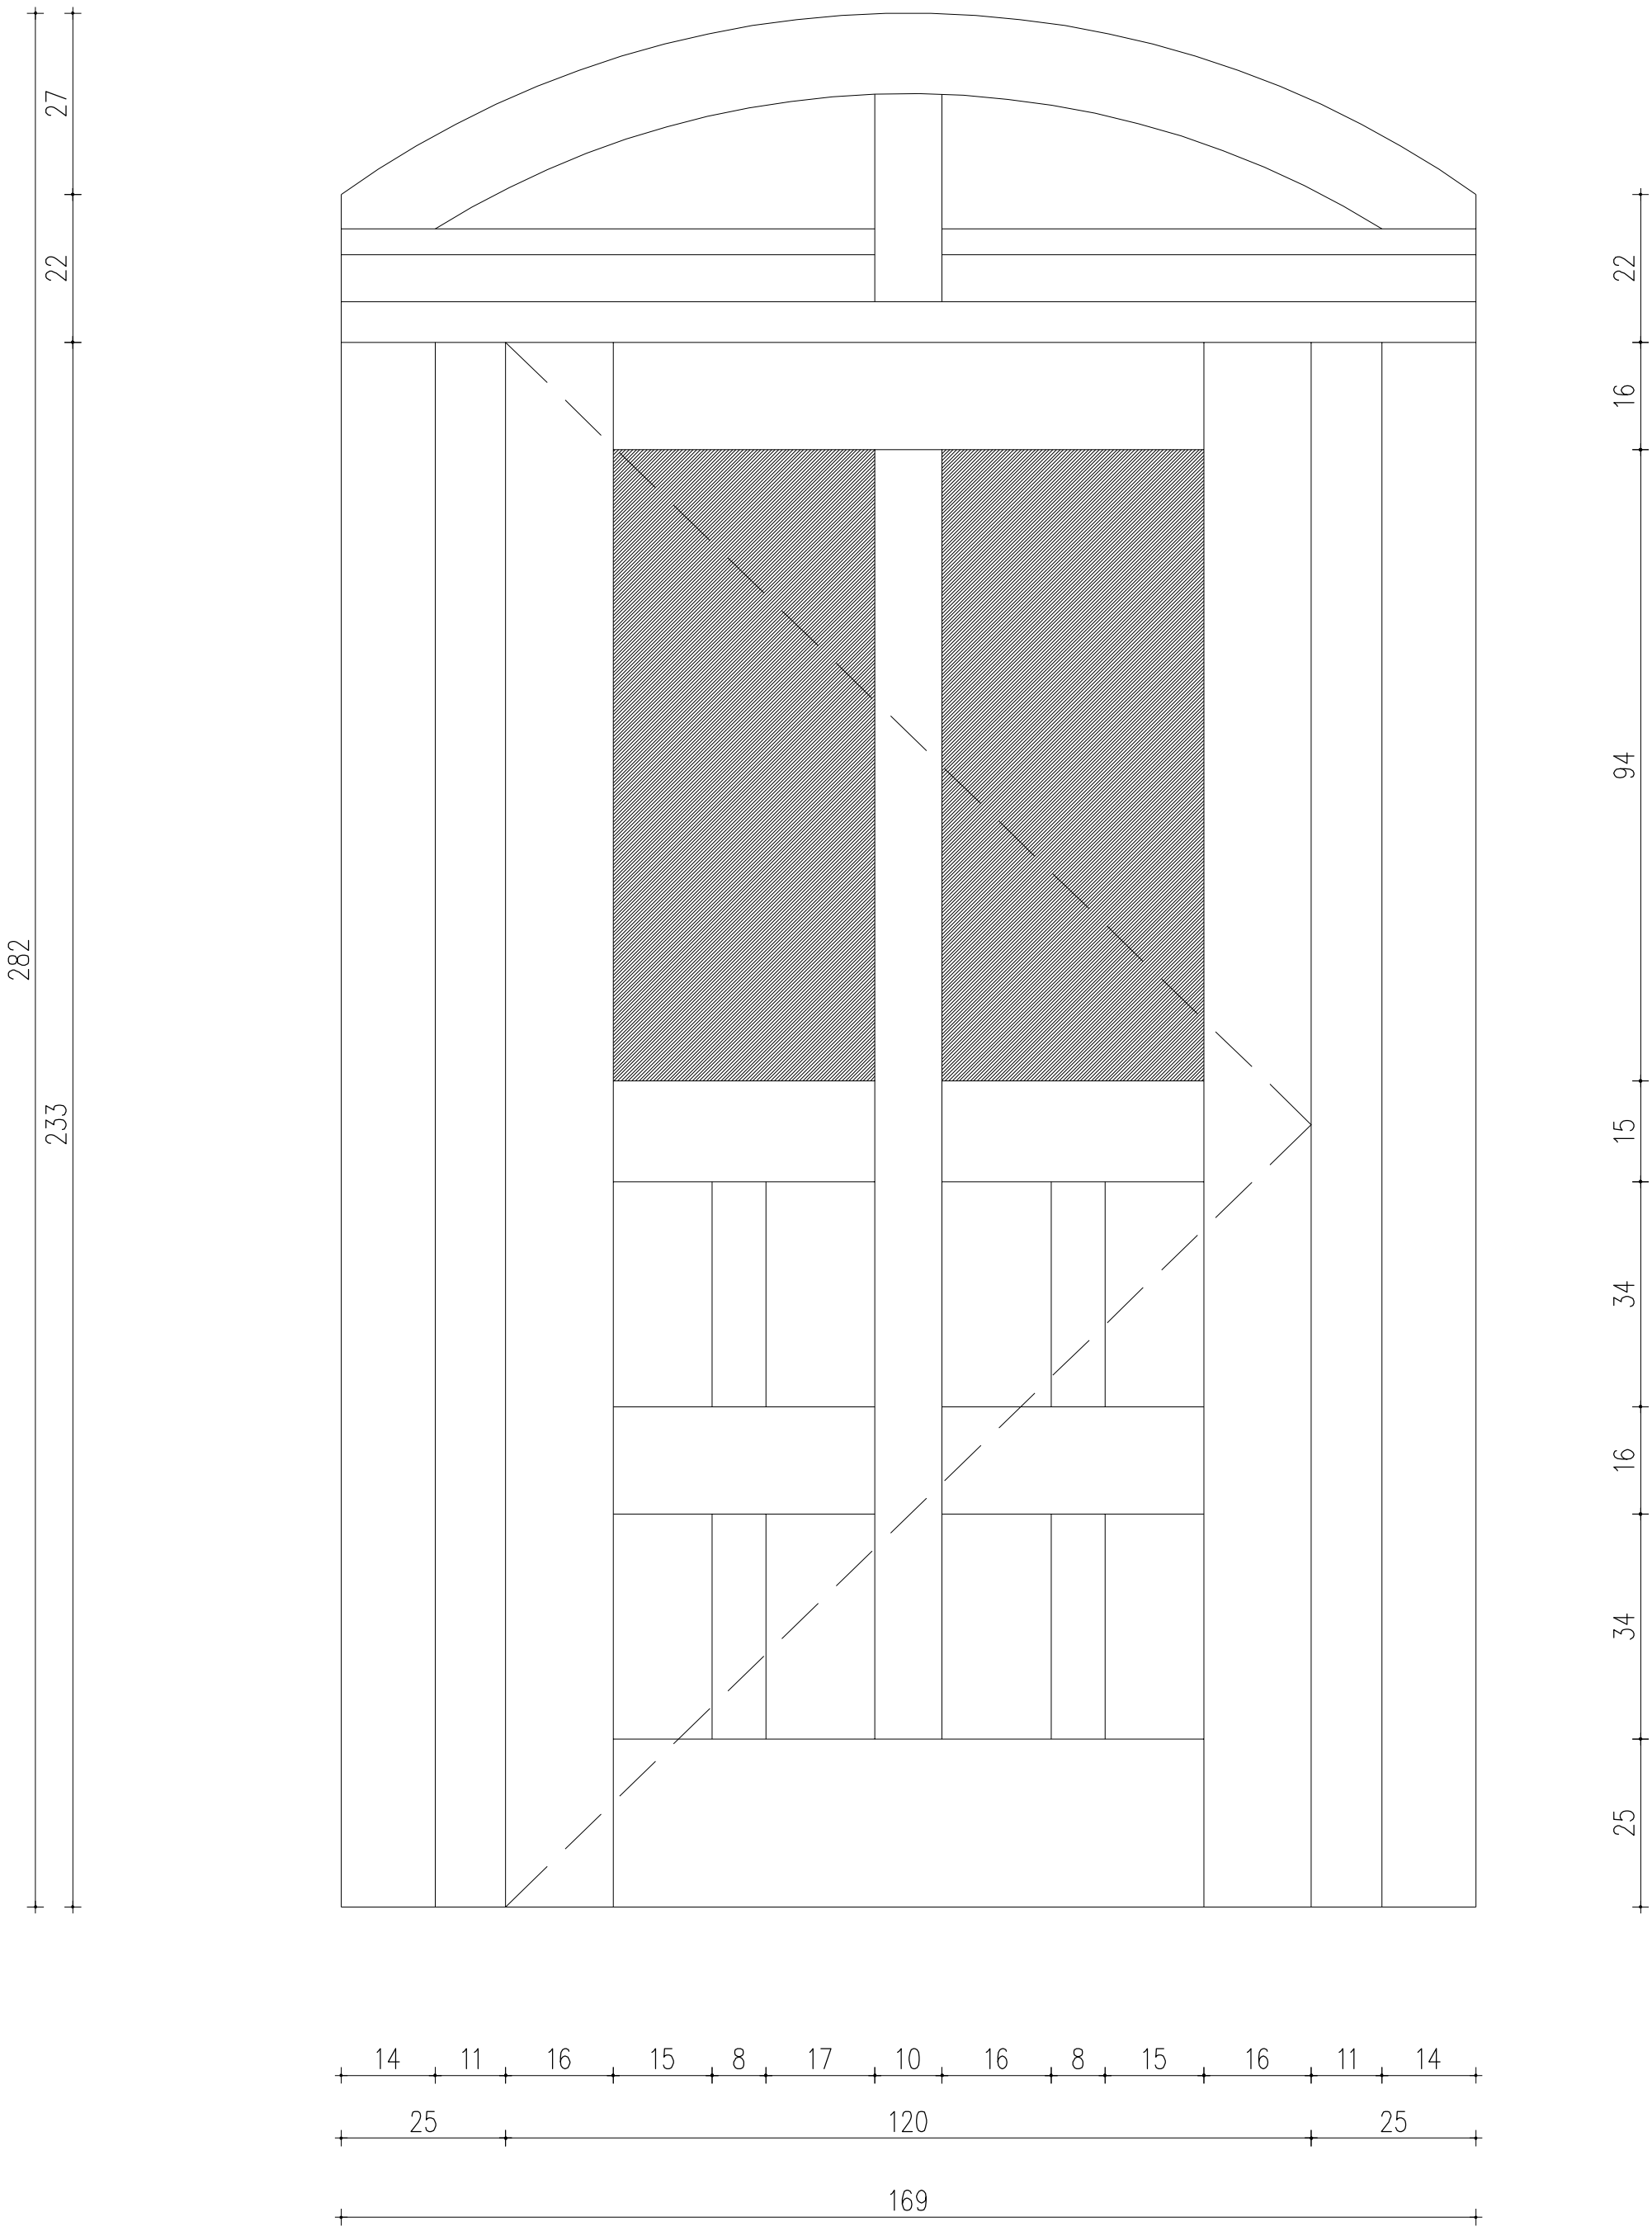

GŁÓWNE DRZWI WEJŚCIOWE DO BIURA
SKRZYDŁO 120/233 cm

DETAL ANALOGISZNIE DO ISTNIEJĄCEGO