

MAPA DO CELÓW PROJEKTOWYCH

SKALA 1:500

województwo: łódzkie  
powiat: bełchatowski  
miasto: 100101, 1 Bełchatów  
dbręka: 100101\_1.0008.516/5-516/17  
dzelka: 100101\_1.0008.516/5-516/17  
ID Zgł.: OK 6641.1537.2020


Poziom odniesienia "Kraconia 60"  
Układ współrzędnych "2000", strefa 6  
Uzgodniono w ZUD  
Sektory nr.: 6.154.32.15.1.1; 6.154.32.15.1.2

Granice według danych ewidencyjnych.  
Data opracowania mapy: 06.07.2020r.

Niniejszą mapę wykonano bez ustalenia obciążeniowych z & 80 ust. 4 Rozporządzenia  
Ministra Spraw Wewnętrznych i Administracji z 09.11.2017r. w sprawie standardów technicznych  
wykonywania geodezyjnych pomiarów sytuacyjno-wysokościowych (Dz.U. z 2011r. nr 263 poz.1572)

**BIURO USŁUG GEODEZYJNYCH**  
**Stanisław Ogłaza**  
ul. Fabryczna 15, 97-400 Bełchatów,  
NIP 765-110-45-49, REGON 590368330  
tel. 601 282 794, 663 162 110, 44 632 20 99  
e-mail: stanislaw.ogloza@gmail.com

Publikacja nie jest wiarygodnym dokumentem zastępczym  
w wyniku prac geodezyjnych i pomiarowych, których  
rezultaty zawiera raport techniczny i plan sytuacyjny, których  
materiałowe potwierdzenie zostało przeprowadzone  
i harmonizacji z  
POMIAROWI  
GEODEZYJNY I KARTOGRAFICZNY  
R1001  
10.08.2020  
Data wykonania pomiarów i opracowania mapy  
do ewidencji map, planów, szkiców, zarysów

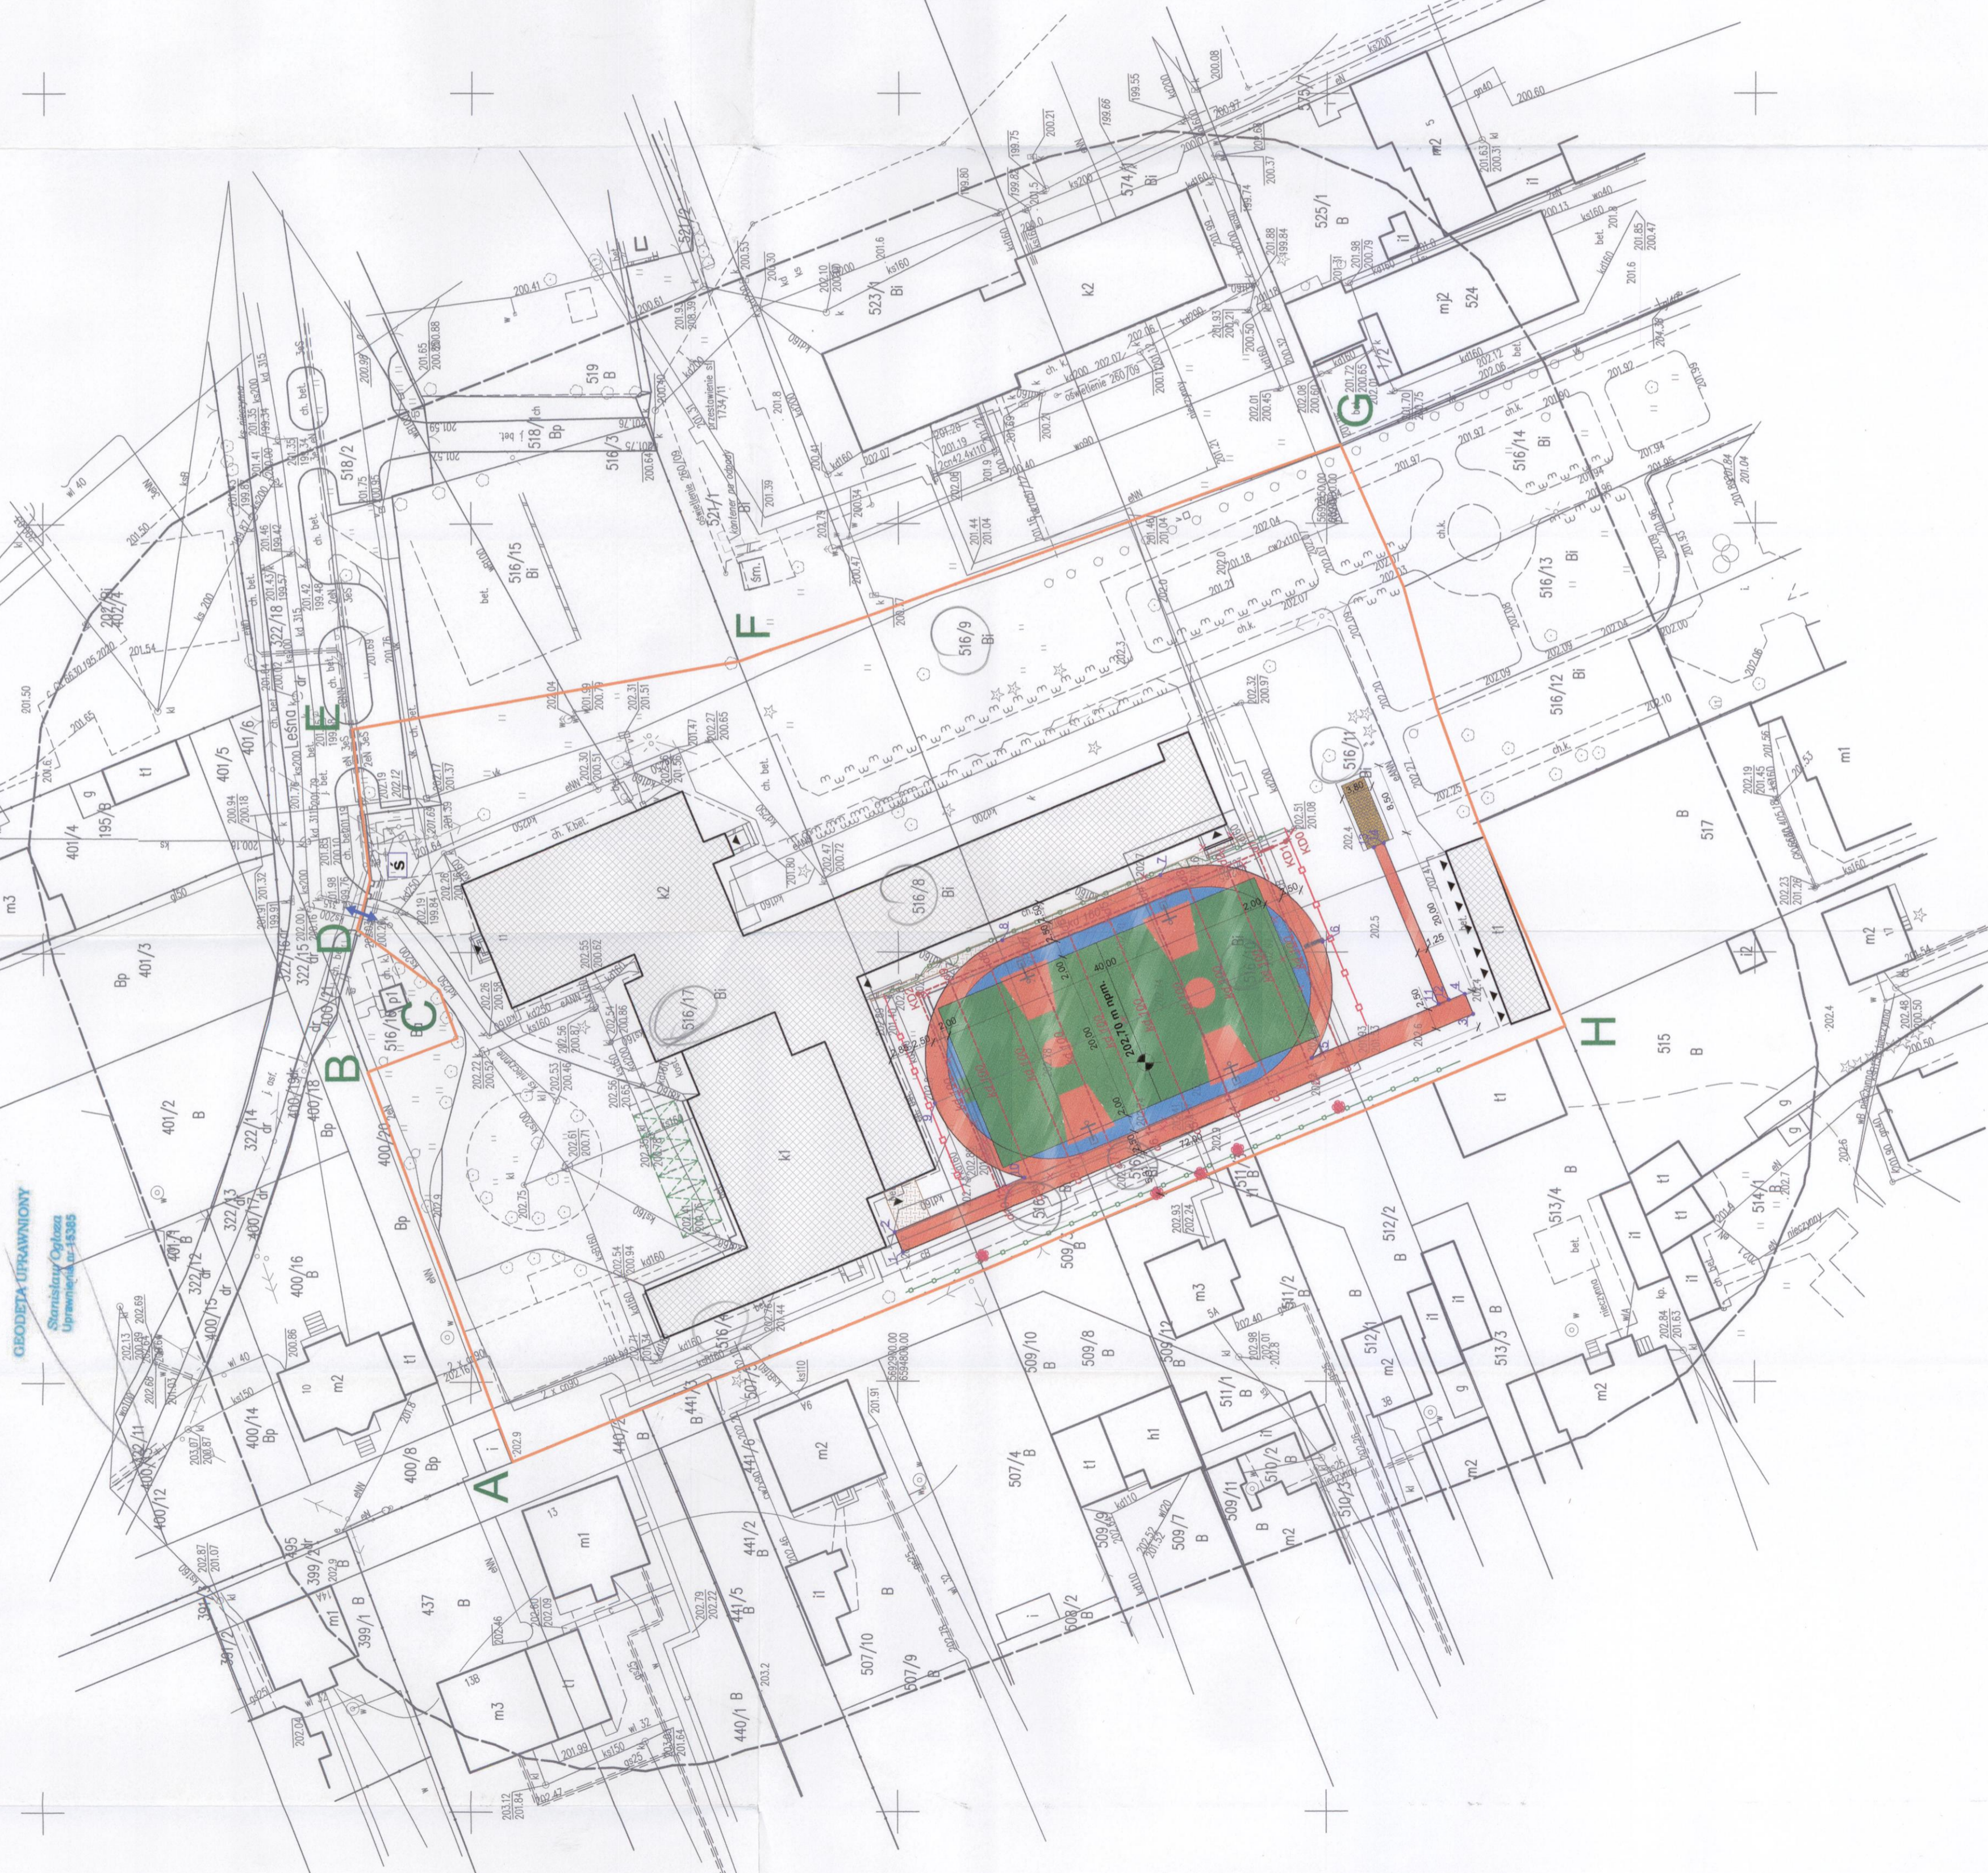

LEGENDA

Table with 2 columns: Symbol and Description. Symbols include rectangles, circles, and lines with various patterns and colors. Descriptions include 'ZAKRES OPRACOWANIA', 'GRANICA PRZEDMIOTOWYCH DZIAŁEK', 'ISTNIEJĄCE BUDYNKI NA PRZEDMIOTOWYCH DZIAŁKACH', 'OBIEKTY DO ROZBIÓRKI', 'DRZEWA DO WYCINKI', 'PROJEKTOWANE BOISKA I BIEŻNIE', 'PROJEKTOWANA PASKOWNICA DO SKOKU W DŁ', 'PROJEKTOWANE UTWARZENIA Z KOSTKI BETONOWEJ', 'PROJEKTOWANE OGRODZENIE Z SIATKI (wys. 4,0 m)', 'PROJEKTOWANE PRKOCZYTY Z SIATKI (wys. 5,0 m)', 'WJAZD / WYJAZD NA DZIAŁKI (ISTNIEJĄCY)', 'WEJŚCIEWYJŚCIE Z BUDYNKU', 'ISTNIEJĄCE MIEJSCE POSTOJOWE (2,5 x 5m)', 'ISTNIEJĄCE MIEJSCE GROMADZENIA ODPADÓW', 'PUNKTY WSPÓLZĘDNYCH', 'INSTALACJE', 'PROJEKTOWANA INSTALACJA KANALIZACJI DESZCZOWEJ (DRENAŻ)'

ZESTAWIENIE POWIERZCHNI

Table with 2 columns: STAN ISTNIEJĄCY and STAN PROJEKTOWANY. Rows include 'POWIERZCHNIA TERENU PRZEDMIOTOWYCH DZIAŁEK', 'TEREN ZIELONY', 'POWIERZCHNIA ZABUDOWY BUDYNKÓW', and 'POWIERZCHNIA UTWARZENIA'.

W tym:  
- pow. istniejącego budynku szkółki - 1355 m<sup>2</sup> + 561 m<sup>2</sup> = 1916 m<sup>2</sup>  
- pow. istniejącego budynku gospodarczego - 104 m<sup>2</sup>  
- pow. rozbiaranych terenów utwardzonych - 984m<sup>2</sup> (boisko) + 28m<sup>2</sup> (fragment chodnika) + 10m<sup>2</sup> (schoły) = 1002 m<sup>2</sup>  
- pow. projektowanych terenów utwardzonych - 1382m<sup>2</sup> (boisko i bieżnię) + 55m<sup>2</sup> (chodnik i ogasek) = 1437 m<sup>2</sup>

Wskaznik wg planu miejscowego:  
- udział pow. biologicznie czynnej - 4,96 m<sup>2</sup> → 49,26% > 25% (wymagane)

WSPÓLZĘDNE PUNKTOWE

Table with 4 columns: Nr, X, Y, and description. It lists 14 points with their coordinates and descriptions like 'Współr. instal. kanalizacji deszczowej'.

Niniejsza mapa jest zgodna z oryginałem  
i przynajmniej do czasu jej wydania, z dnia  
10.08.2020 r.

podpis: *Stanisław Ogłaza*

UWAGA:

- wymiary weryfikować podczas wykonywania prac;
- szczegółowe zagospodarowanie oddzielić z rysunku B.01.
- szczegóły wykonania instalacji kanalizacji deszczowej wg rysunków S.01, S.02, S.03.

INWESTYCJA:  
**Budowa wielofunkcyjnego boiska sportowego przy Szkole Podstawowej nr 4 w Bełchatowie wraz z niezbędną infrastrukturą techniczną**  
dz. ew. nr 516/4, 516/5, 516/6, 516/8, 516/9, 516/10, 516/11, 516/17, obr. 6, miasto Bełchatów

MIASTO BEŁCHATÓW

ul. Kosciuszki 1, 97-400 Bełchatów  
JEDNOSTKA PROJEKTOWAŁA

**PROJEKT**  
PRZEDSIĘBIORSTWO PROJEKTOWANIA I NADZORU  
JUKON PROJEKT

Table with 2 columns: ZESPÓŁ and PROJEKTOWY. Lists names and roles of team members like 'mgr inż. ANNA BACZMAGA' and 'mgr inż. MALGORZATA SUCHORSKA'.

Table with 2 columns: FAZA and BRANŻA. Shows 'PROJEKT BUDOWLANY' and 'ARCHITEKTONICZNO-BUDOWLANA'. Includes 'DATA: lipiec 2020' and 'SKALA: 1:500'.