



NED-San PROJEKT		Projektowanie i nadzór sieci, instalacji i urządzeń ciepłych, wentylacyjnych, gazowych, wodocigowych i kanalizacyjnych ul. Browarna 38/16, 33-300 Nowy Sącz. mgr inż. Katarzyna Nędza mgr inż. Łukasz Nędza tel. 695 950 693, e-mail: Inetza@op.pl	
INWESTOR	INSTYTUT ŻYWNOSCI I ŻYWIENIA ul. Powińska 61/63 02-903 Warszawa	TEMAT	P.B. Instalacji solarnej
OBIEKT	INSTYTUT ŻYWNOSCI I ŻYWIENIA ul. Powińska 61/63 02-903 Warszawa	RYSUNEK	Schemat techn. instalacji solarnej
ADRES		PODPIS	NR UPRAWNIEN
PROJEKTOWAŁ	mgr inż. Łukasz Nędza	NR PROJ.	DATA
		1/10/2012	Październik 2012r.
		MAP/0261/PWOS/06	SKALA
			NR RYS.
			1


NED-San		PROJEKT		Instytut Żywności i Żywnienia ul. Powińska 61/63 02-903 Warszawa		Instytut Żywności i Żywnienia ul. Powińska 61/63 02-903 Warszawa		INWESTOR		Objekt Instytut Żywności i Żywnienia ul. Powińska 61/63 02-903 Warszawa		mgr inż. Łukasz Nédza		PROJEKTOWAŁ	
Projekowanie i nadzór sieci, instalacji i urządzeń ciepłych, wentylacyjnych, gazowych, wodociągowych i kanalizacyjnych		ul. Browarna 38/16, 33-300 Nowy Sącz.		mgr inż. Łukasz Nédza		tel. 695 950 693, e-mail: lnédza@op.pl		P.B. Instalacji solarnej		Wytyczne okablowania		RYSUNEK		NR-UPRAWNIENI	

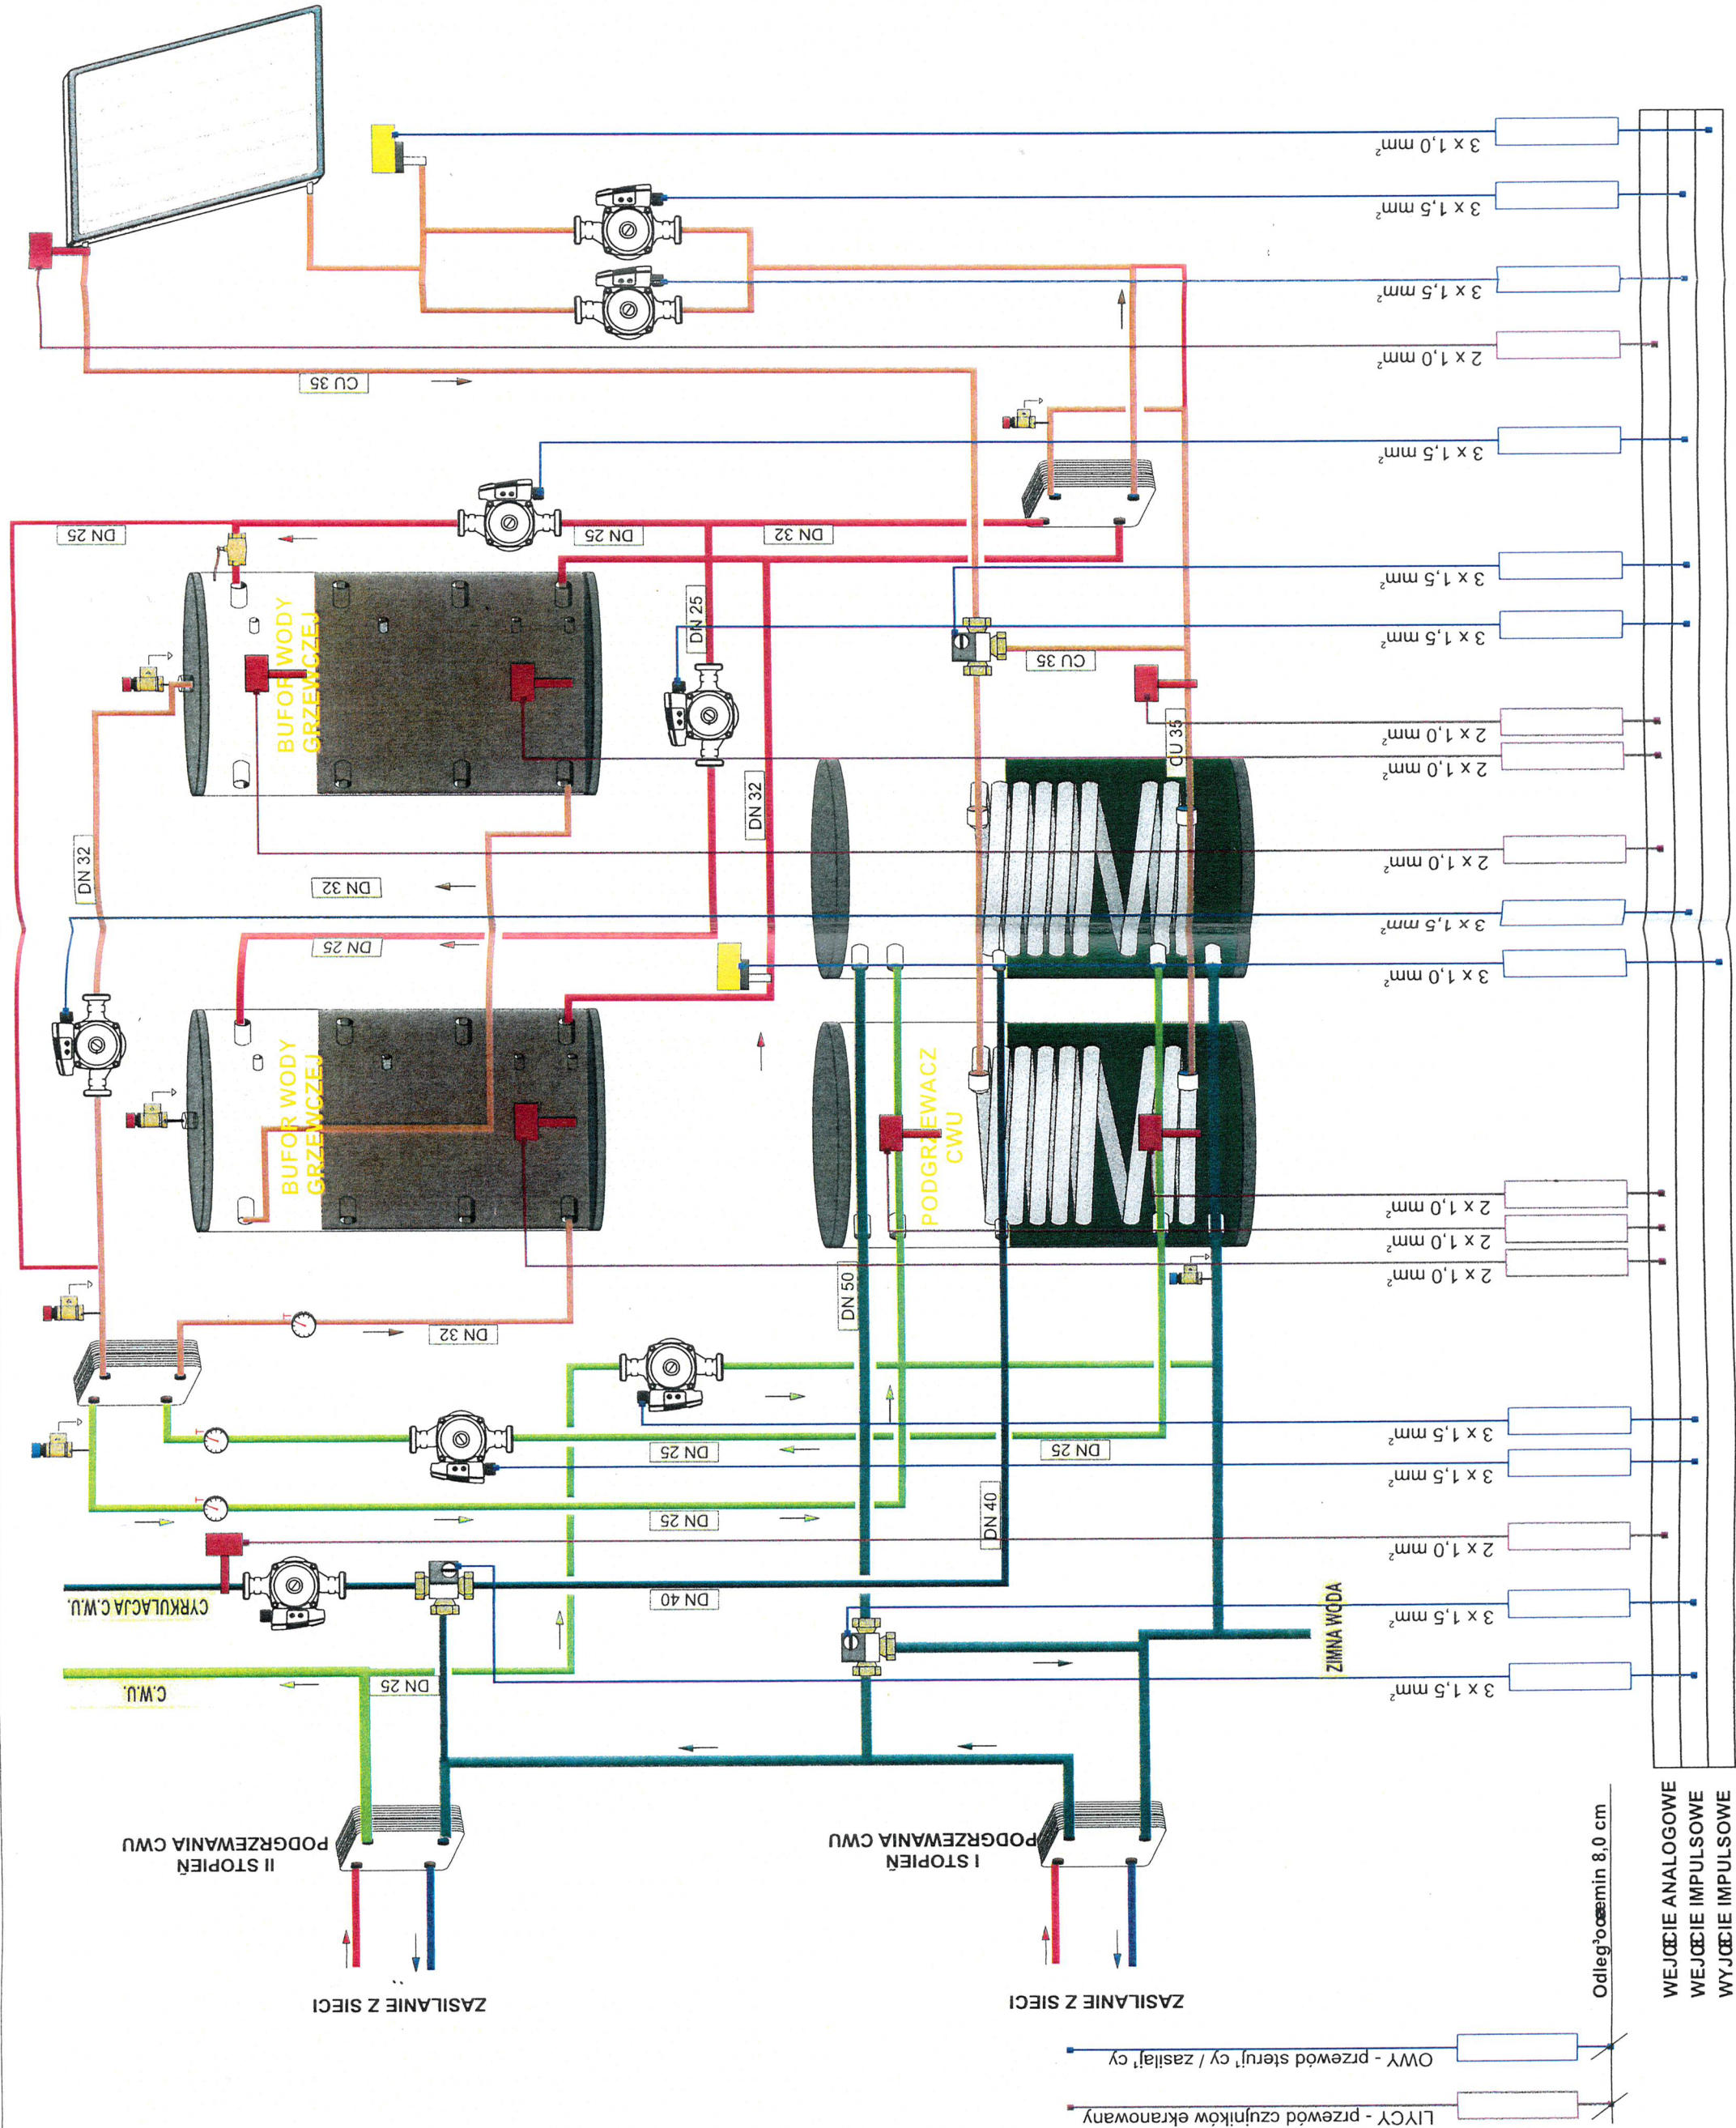

NED-San PROJEKT		Projektowanie i nadzór sieci, instalacji i urządzeń ciepłych, wentylacyjnych, gazowych, wodocigowych i kanalizacyjnych, mgr inż. Katarzyna Nédza	mgr inż. Łukasz Nédza
INWESTOR	INSTYTUT ŻYWIENIA ul. Powsińska 61/63 02-903 Warszawa	TEMAT	P.B. Instalacji solarnej
OBIEKT	INSTYTUT ŻYWIENIA ul. Powsińska 61/63 02-903 Warszawa	RYSUNEK	Lokalizacja urządzeń-wymiennik.
PROJEKTOWAŁ		MAP/0261/PWOS/06	mgr inż. Łukasz Nédza
		SKALA	1:100
		NR PROJ.	1/10/2012
		NR RYS.	Październik 2012r.
		DATA	3

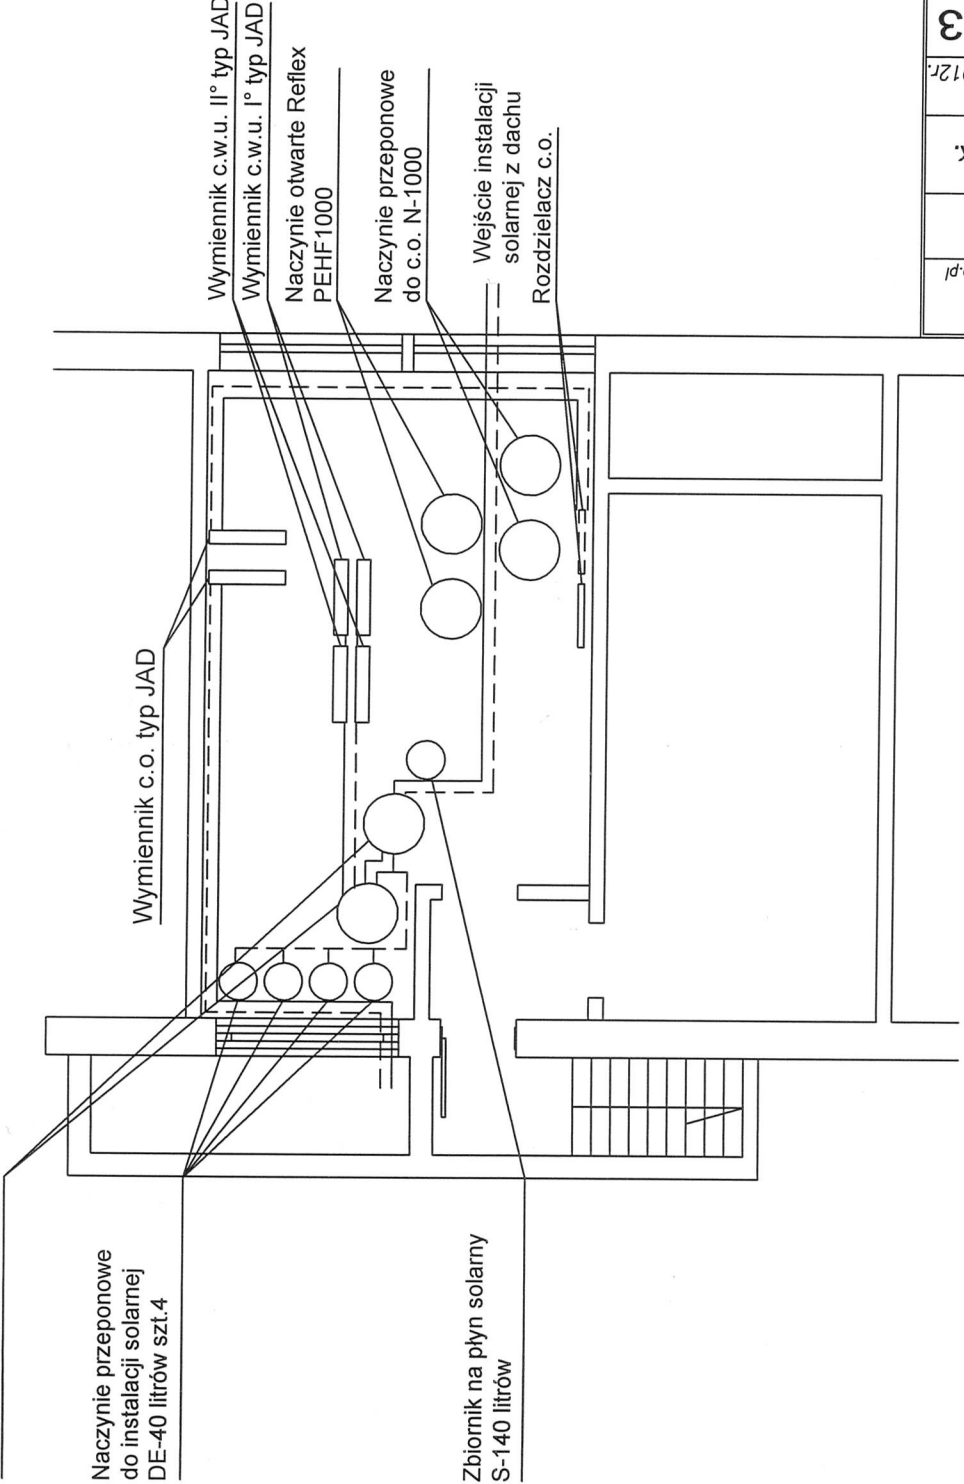

Rzut dachu pawilonu C

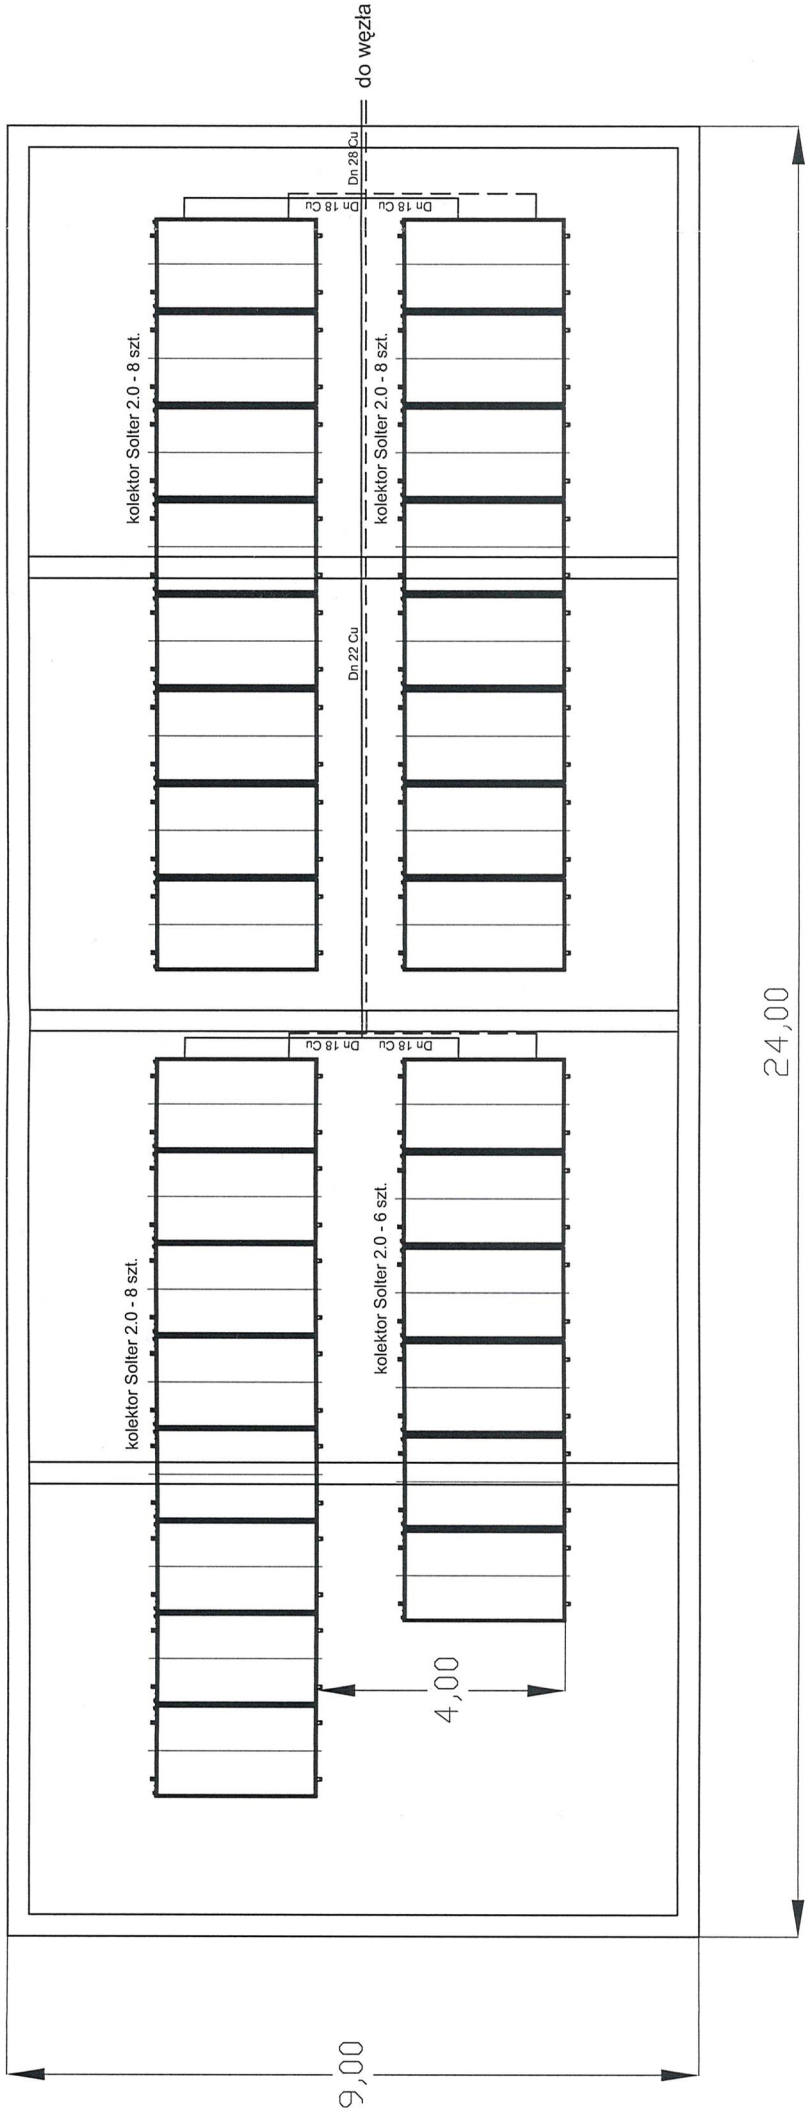

PROJEKT		Projektowanie i nadzór sieć, instalacji i urządzeń ciepłych, wentylacyjnych, gazowych, wodocigowych i kanalizacyjnych		mgr inż. Katarzyna Nédza	
INWESTOR		Instytut Żywności i Żywienia		mgr inż. Łukasz Nédza	
OBIĘKT		Instytut Żywności i Żywienia		mgr inż. Łukasz Nédza	
ADRES		ul. Powińska 61/63		mgr inż. Łukasz Nédza	
PROJEKTOWAŁ		mgr inż. Łukasz Nédza		mgr inż. Łukasz Nédza	
PDPIS		NR UPRAWNIENI		NR PROJ. DATA	
MAP/0261/PWOS/06		1/10/2012		Pozdziej.2012r.	
SKALA		1:100		NR RYS.	
4					