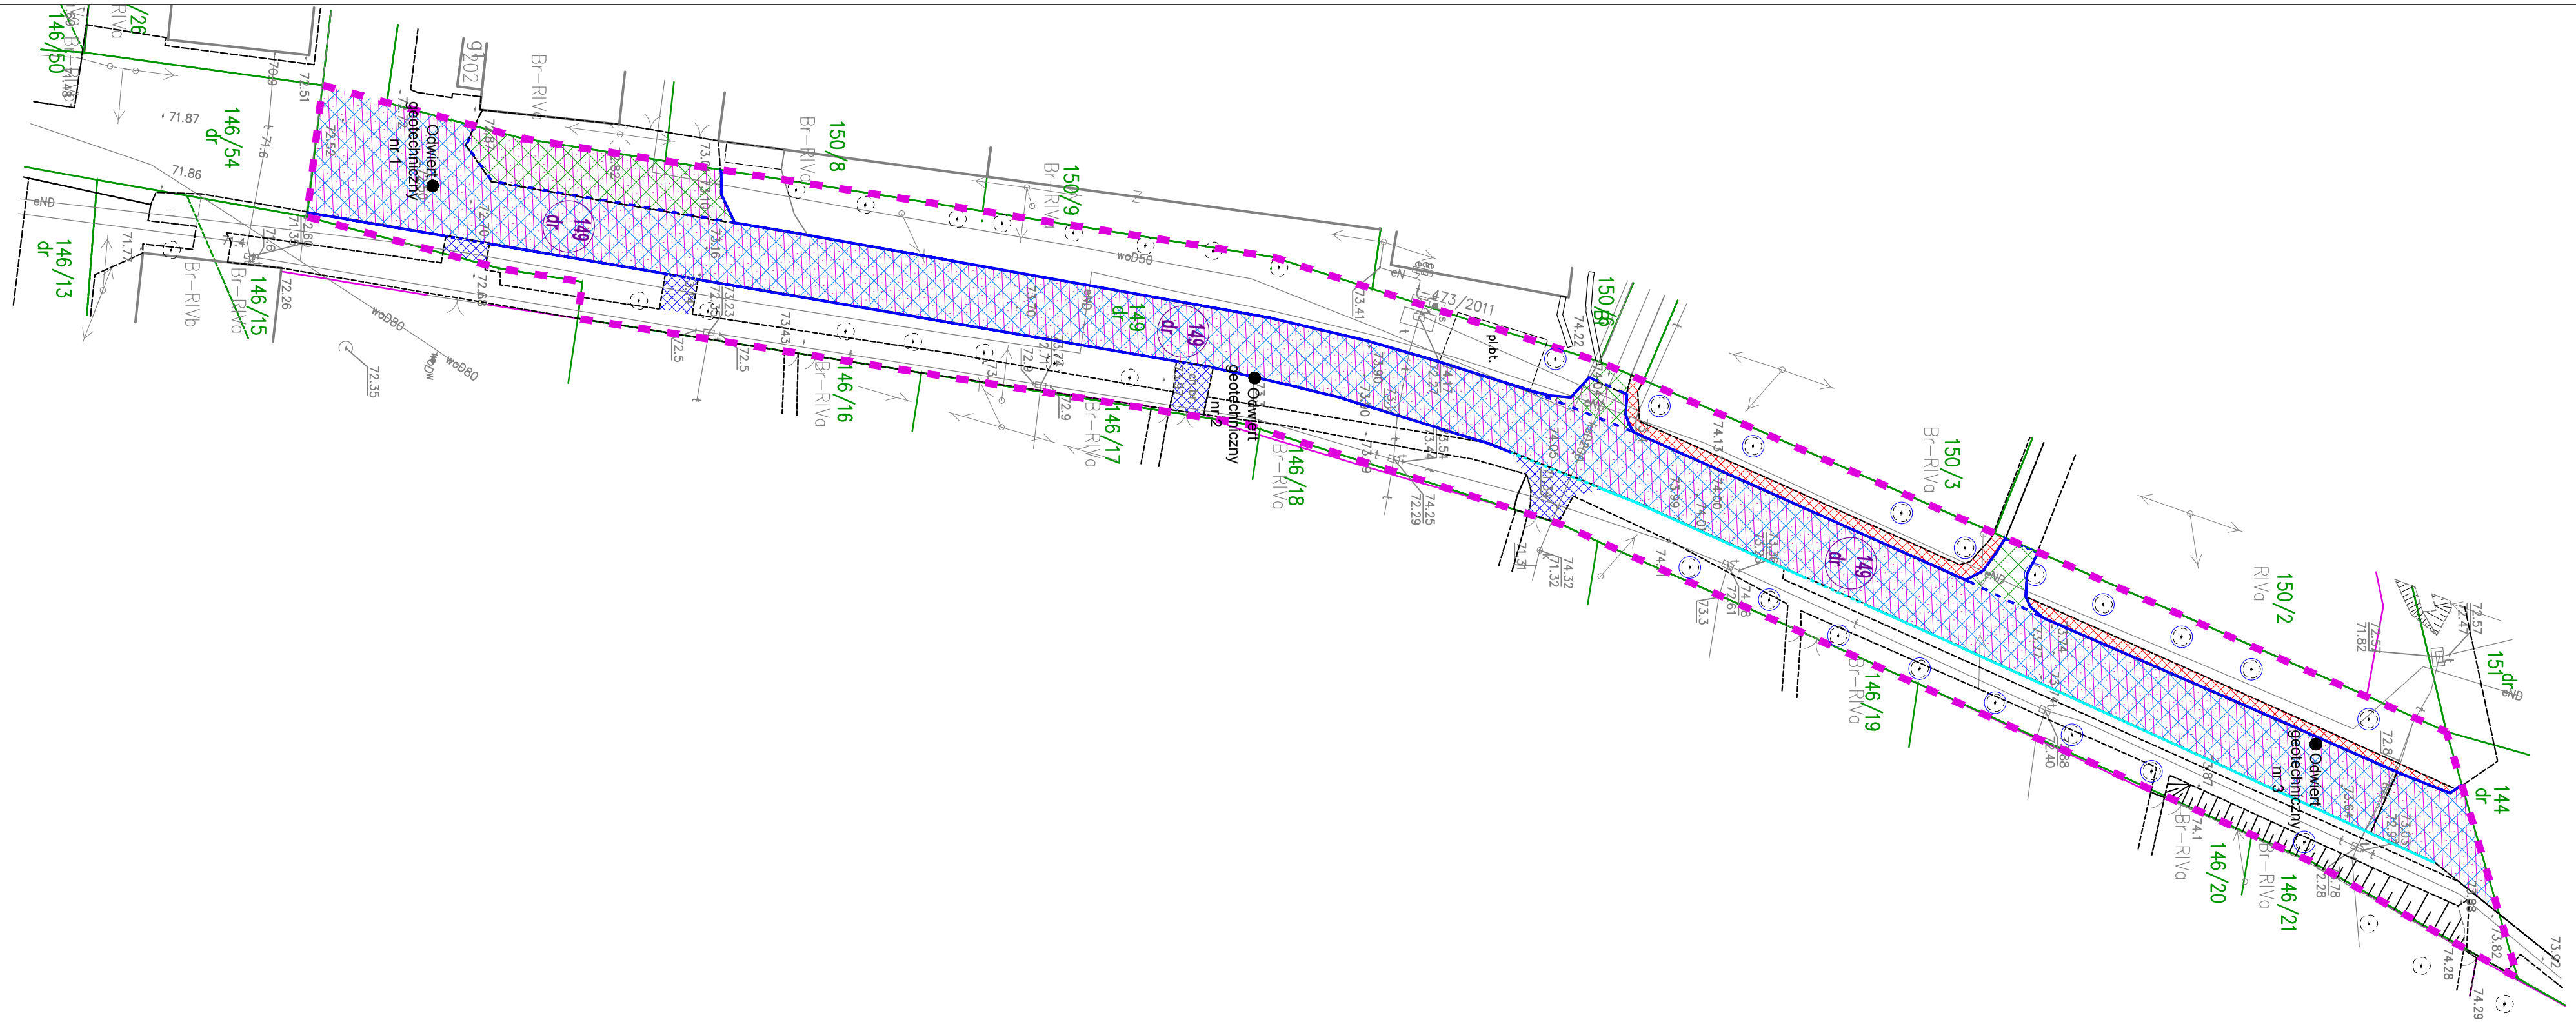

- Istn. krawężnik +2 do regulacji [16m]
- Istn. krawężnik +6 do regulacji [76m]
- Istn. krawężnik +2 do wymiany [64m]
- Istn. krawężnik +6 do wymiany [275m]
- Zakres frezowania [1345m2]
- Zakres konsrukcji z frezu [140m2]
- Zakres odtworzenia konstrukcji [1230m2]
- Zakres wykonania przebruku [55m2]
- Zakres wykonania przełożenia chodnika [80m2]

N

Wykonawca: USŁUGI INŻYNIERSKIE KAMIL JAWORSKI ul. Małe Błonia 3/13 71-779 Szczecin NIP: 839 298 88 83 tel.: 793 900 426	————	**Zamawiający:** Gmina Trzcińsko-Zdrój ul. Rynek 15 74-510 Trzcińsko-Zdrój	**Numer rysunku:** 2
Adres i nazwa obiektu budowlanego: Droga gminna w miejscowości Stołeczna, gmina: Trzcińsko-Zdrój, powiat: Gryfino. Działka numer 149 w obrębie 0009		**Temat inwestycji:** Przebudowa dróg w Gminie Trzcińsko-Zdrój. Przebudowa drogi w miejscowości Stołeczna Gmina Trzcińsko-Zdrój.	
PROJEKTANT:	**mgr inż. Kamil Jaworski**	**ZAP/0210/PWBD/19**	
Branża:	**Drogowa**		**Data** 01.2023
Element projektu:	**PROJEKT TECHNICZNY**		
Nazwa rysunku:	**Plan zagospodarowania terenu**		**Skala** 1:500