


Województwo: zachodniopomorskie
Powiat: gryficki
Jednostka ewidencyjna: Gryfice - miasto
Obręb ewidencyjny: Gryfice -5
PODGIK.6642.1.899 2024

Powiatowy Ośrodek Dokumentacji
Geodezyjnej i Kartograficznej
w Gryficach

Kopia mapy zasadniczej
Skala 1:500

Powiatowy Ośrodek Dokumentacji
Geodezyjnej i Kartograficznej
w Gryficach
Karolina Górczyńska
pomoc administracyjna

15.04.2024

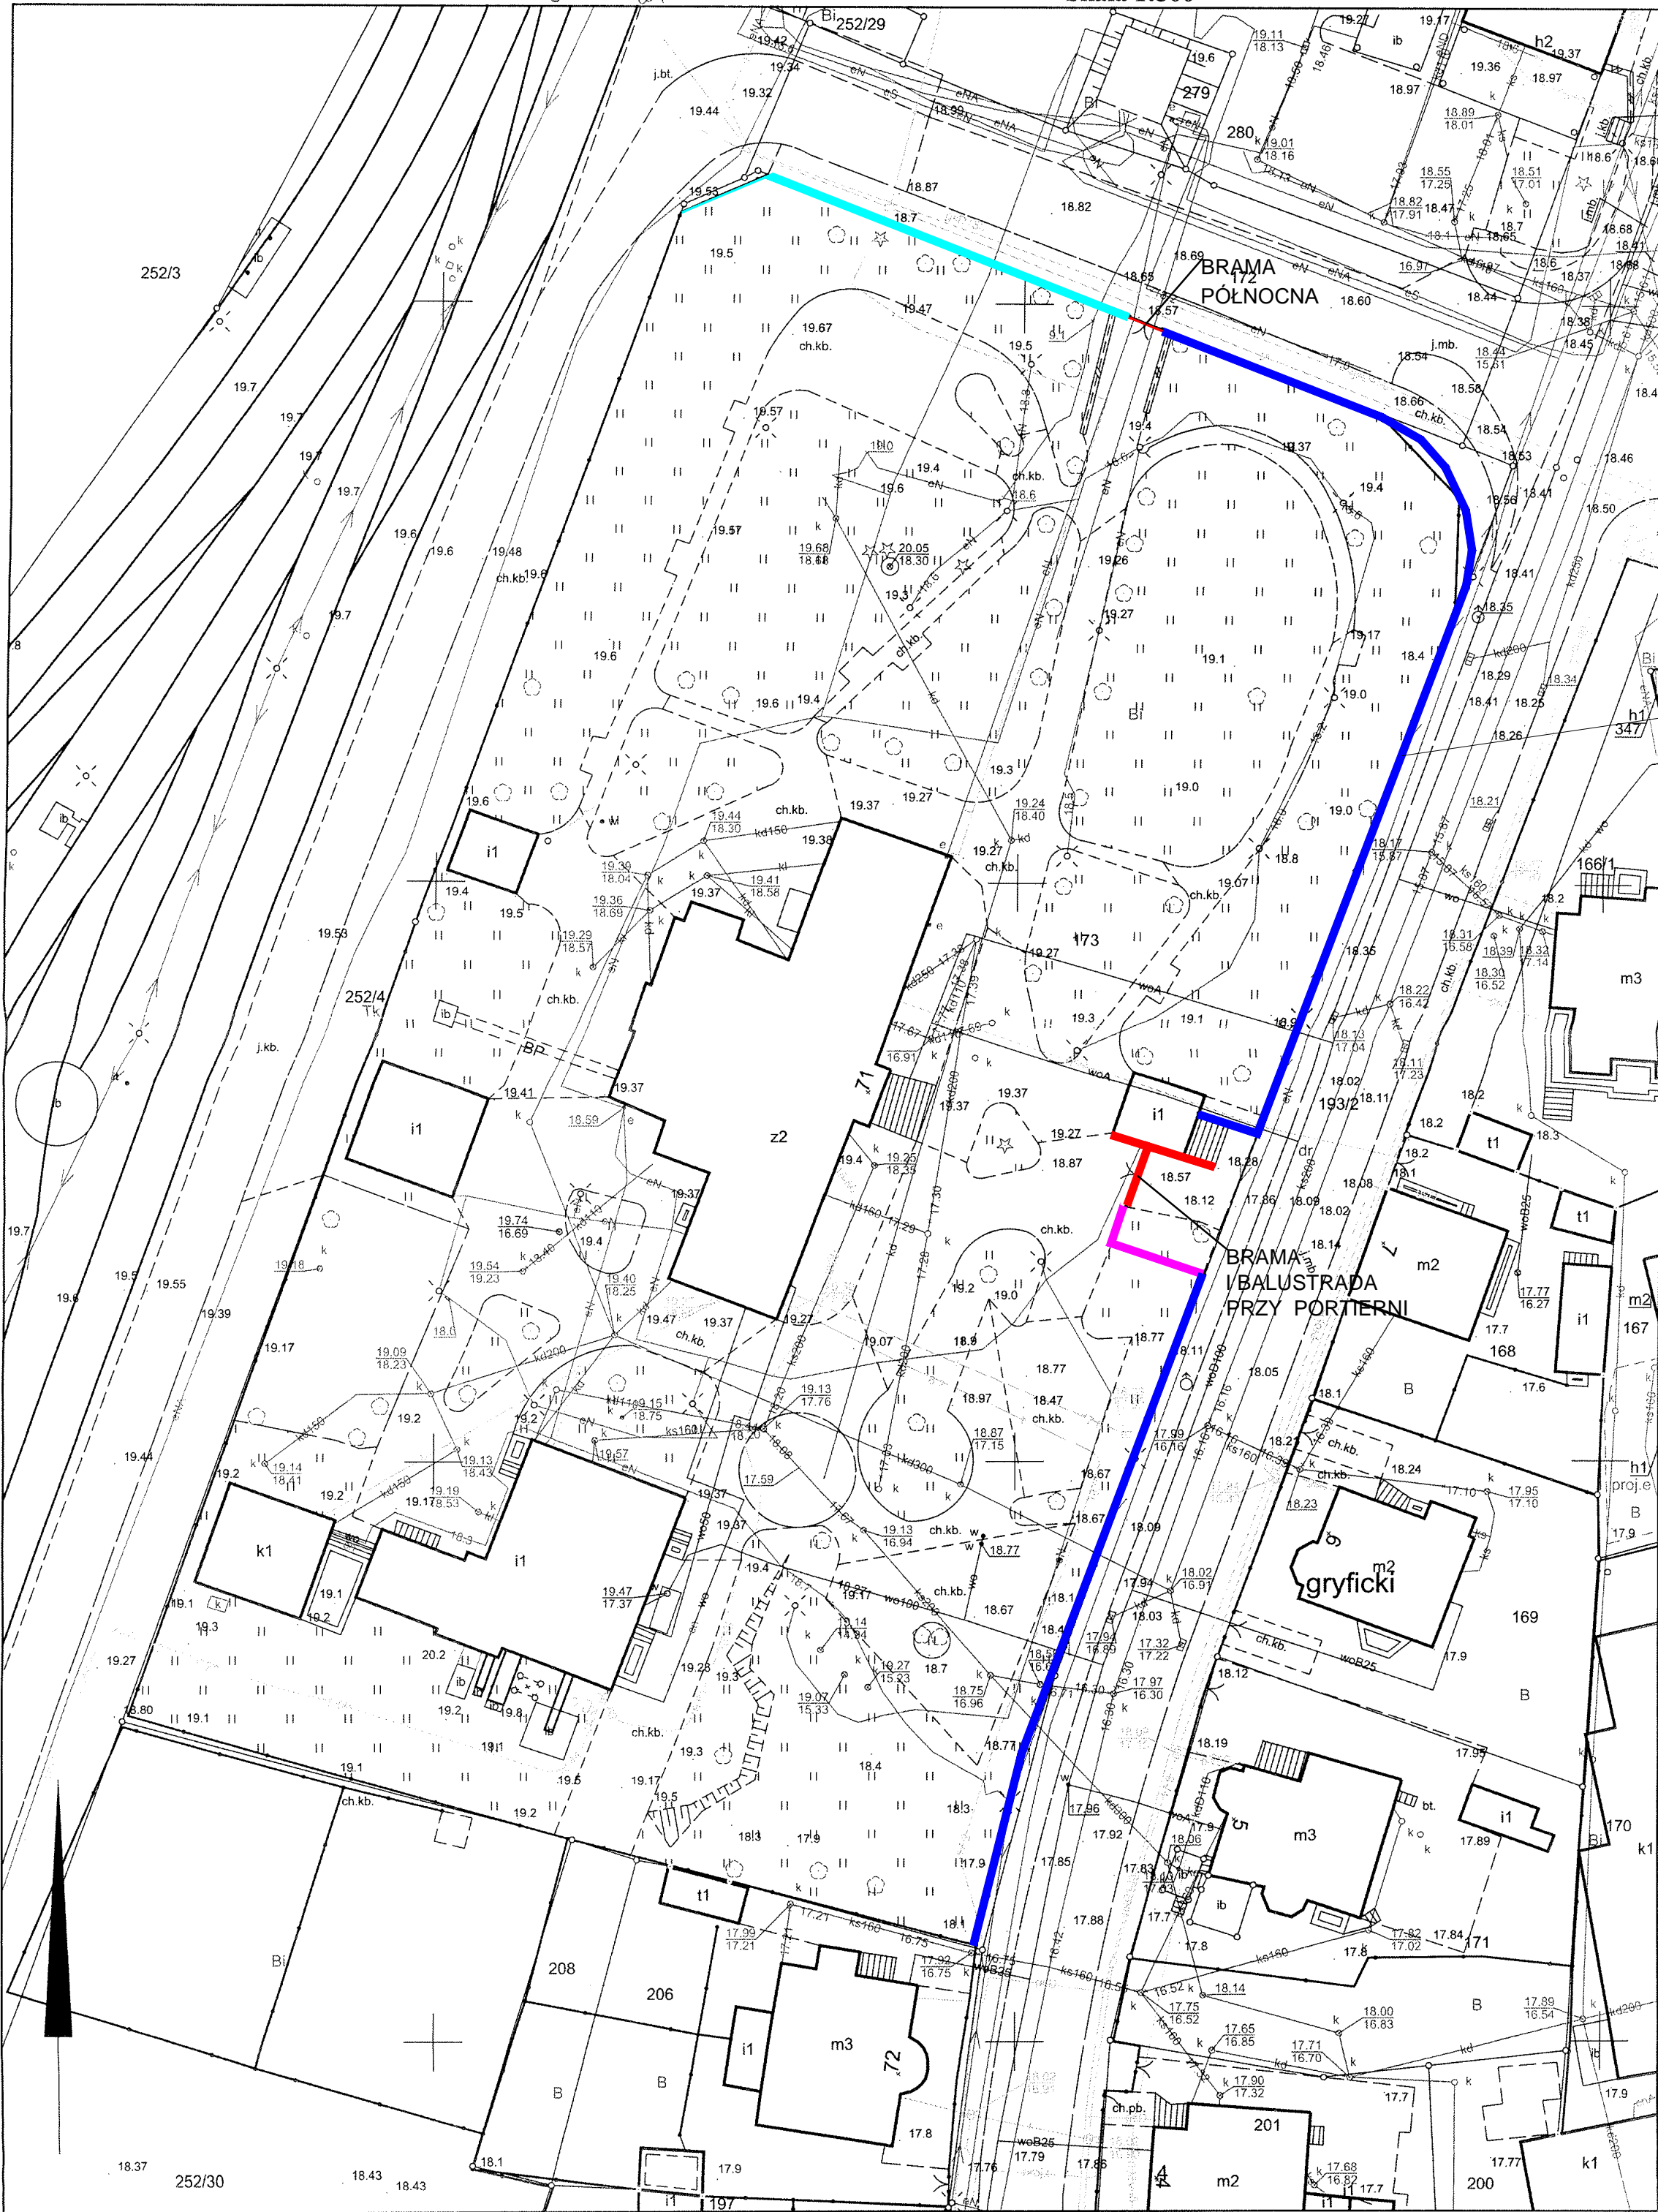

OGRODZENIE
RAMY STAŁOWE
NA COKOLE BETONOWYM
SLUPY BETONOWE Z CZAPĄ

- RAMY STAŁOWE NA COKOLE BETONOWYM
SLUPY BETONOWE Z CZAPĄ
- OGRODZENIE STAŁOWE BEZ COKOŁU
- OGRODZENIE MUROWANE PEŁNE (BEZ BALUSTRADY)
- BRAMA I BALUSTRA PRZY PORTIERNI

BAD-KON PRACOWNIA PROJEKTOWA HENRYK DEMKOWICZ 72-300 GRYFICE, UL. MICKIEWICZA 6/4		
NAZWA I ADRES OBIEKTU: DOM POMOCY SPOŁECZNEJ W GRYFICACH UL. TADEUSZA KOŚCIUSZKI 71 Gryfice ul. T. Kościuszki 71 dz. 173 obr. Gryfice 5		
TYTUŁ RYSUNKU: RENOWACJA OGRODZENIA DZIAŁKI SCHEMAT ISTNIEJĄCEGO OGRODZENIA PRZEZNACZONEGO DO RENOWACJI		
DATA: 15.04.2024	SKALA: 1:500	NR RYS: 01
PROJEKTANT: mgr inż. Henryk Demkowicz upr. bud. 160/SZ/91		PODPIS: