


Mapa zasadnicza

Skala 1:500  
Województwo: województwo wielkopolskie  
Powiat: Powiat Ostrowski  
Jednostka ewid.: Gmina Raszków  
Obręb: LIGOTA  
Układ wsp.: 2000 strefa 6, PL-EVRF2007-NH  
Id zamówienia: GGO.6642.5239.2023

Nazwa organu prowadzącego państwowy zasób geodezyjny i kartograficzny	STAROSTA OSTROWSKI
Identyfikator ewidencyjny materiału zasobu	P.3017.2014.3393
Nazwa materiału zasobu	Mapa zasadnicza
Data wykonania kopii materiału zasobu	16-11-2023r.
Imię, nazwisko i podpis osoby reprezentującej organ	Z up. STAROSTY Paulina Tomaszak

Nazwa organu prowadzącego państwowy zasób geodezyjny i kartograficzny	STAROSTA OSTROWSKI
Identyfikator ewidencyjny materiału zasobu	P.3017.2014.3393
Nazwa materiału zasobu	Mapa zasadnicza
Data wykonania kopii materiału zasobu	16-11-2023r.
Imię, nazwisko i podpis osoby reprezentującej organ	Z up. STAROSTY Paulina Tomaszak

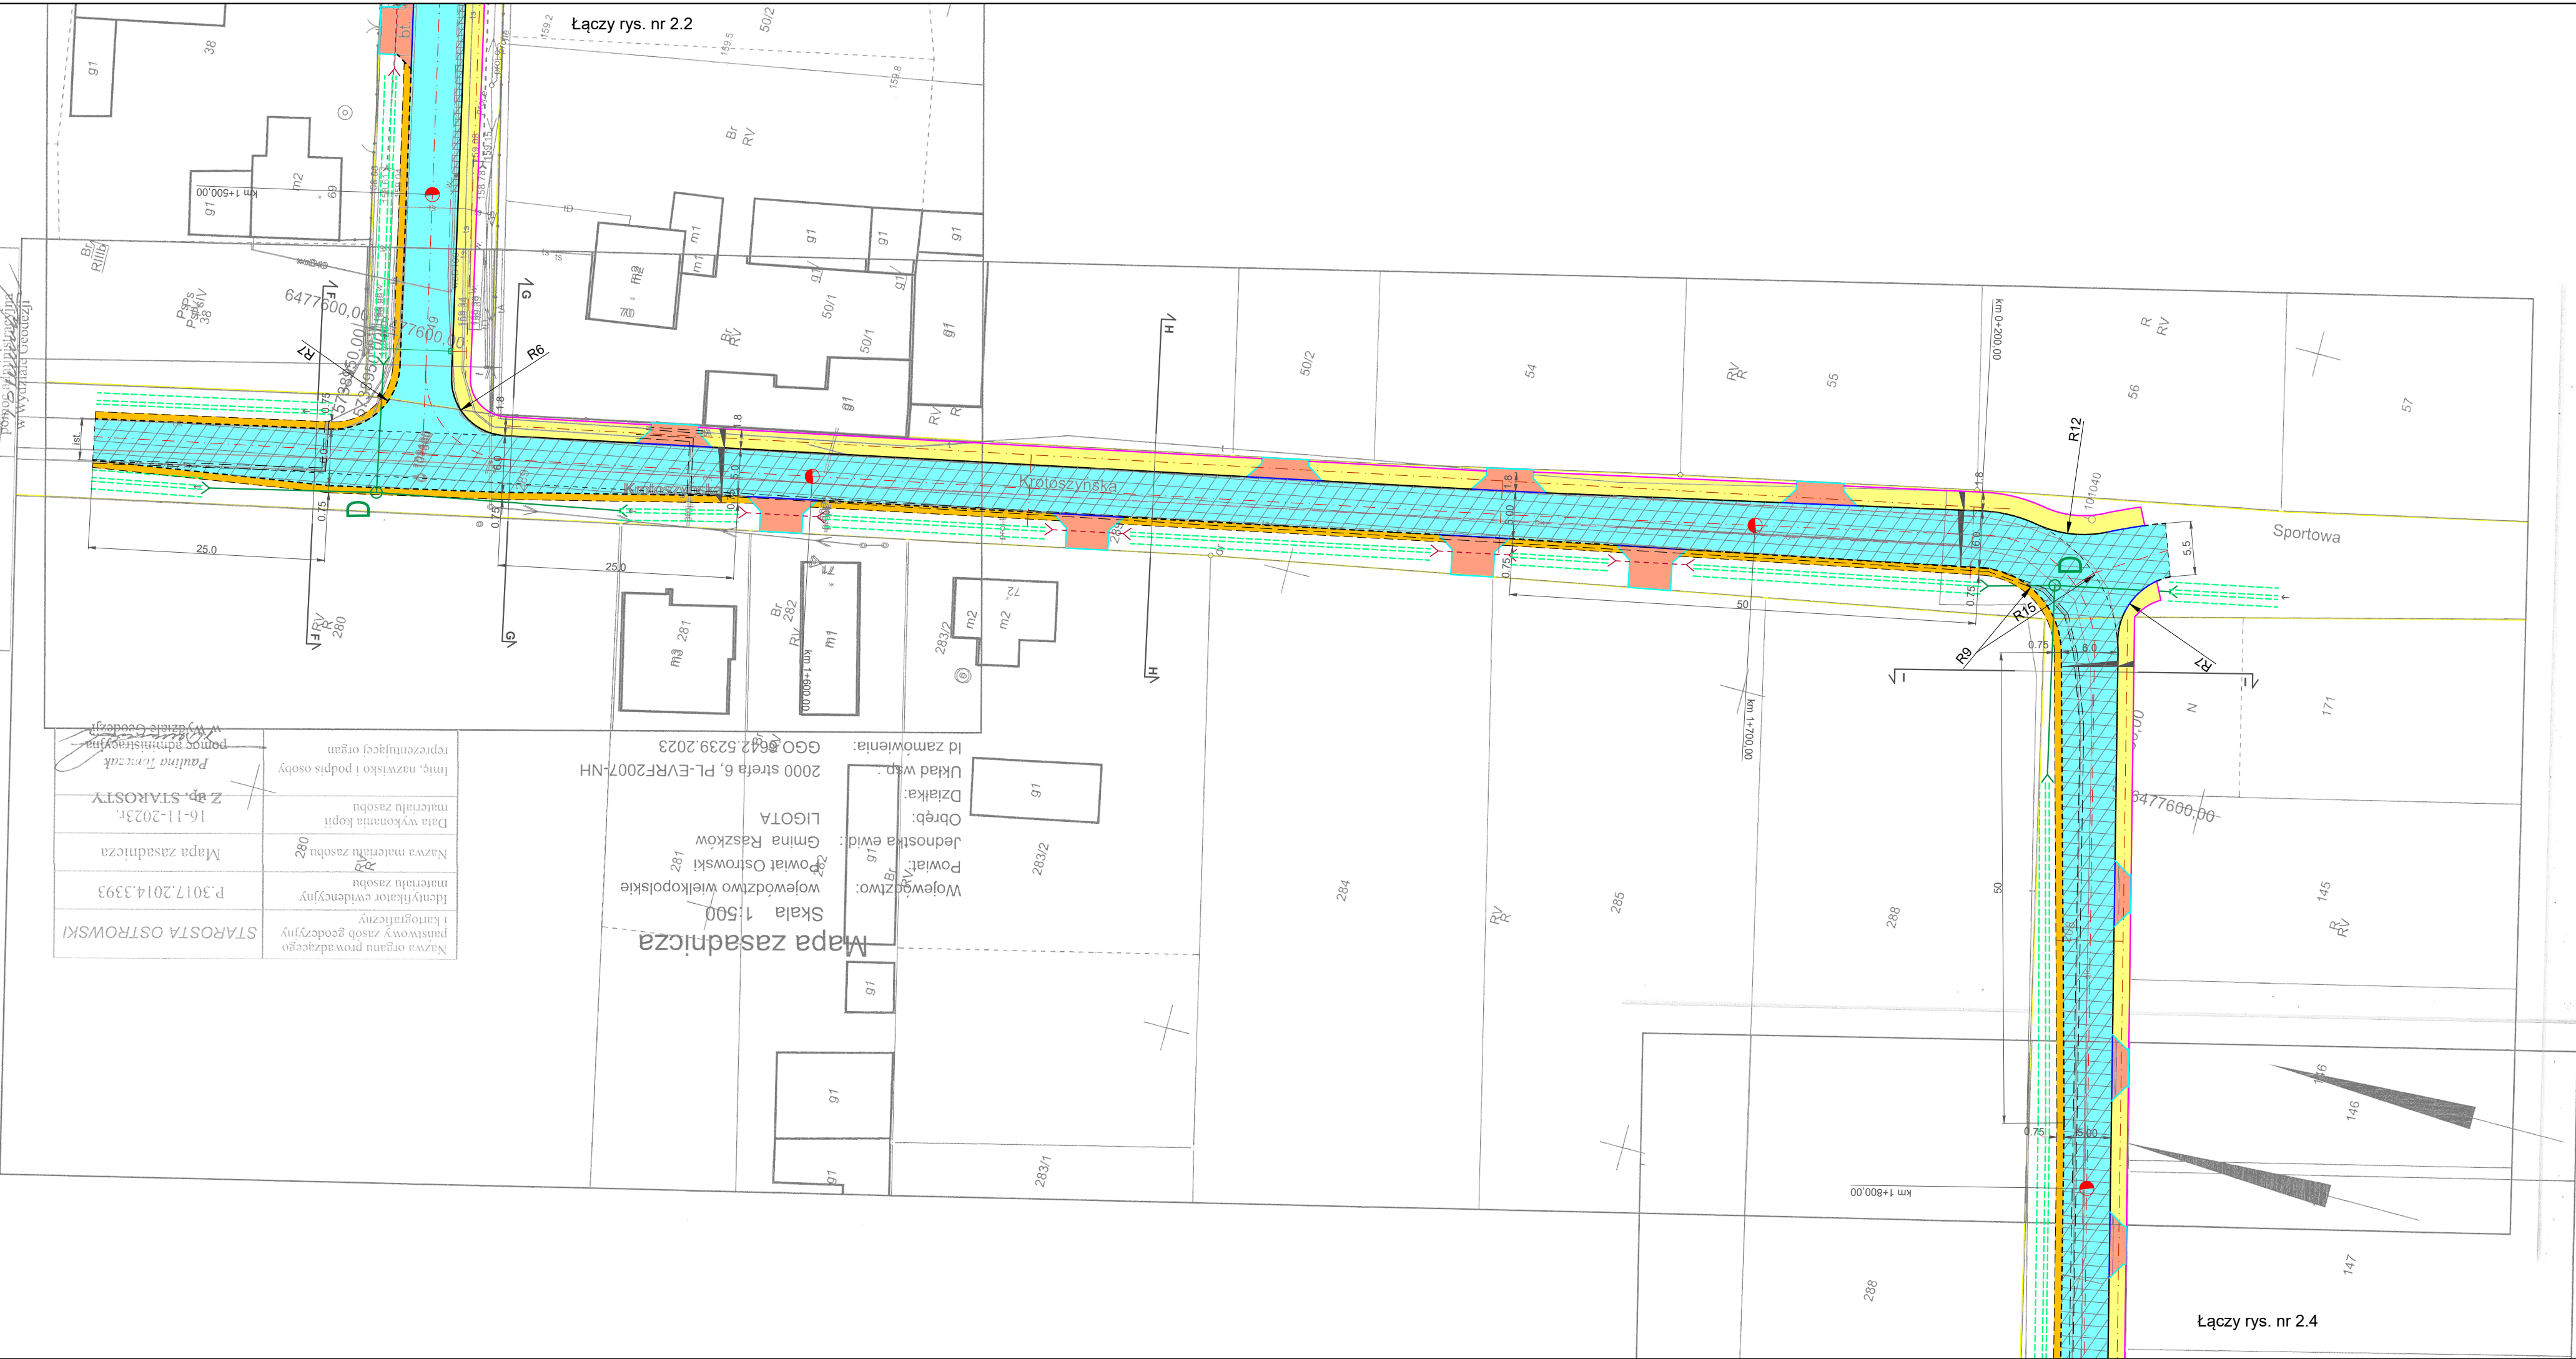

LEGENDA:

- proj. jezdnia bitum.-nakładka bitum. na ist. jez. bit.
- proj. nowa jezdnia bitum.
- proj. zjazdy z k. bruk.
- proj. pobocze z mieszanki granit.
- proj. chodnik z k.bruk.
- odtworzenie ist. rowów przydrożnych
- proj. krawężnik 15x22 najazd. wyn. +4 cm
- proj. krawężnik 15x22 najazd. wyn. +6 cm
- proj. krawędź jezdni
- proj. opornik 12x25
- proj. obrzeże 8x30
- proj. przepusty
- proj. kanalizacja deszczowa
- proj. wpust deszcz. z odprow. do rowu
- rurociąg drenarski PVCØ110
- studnia rewizyjna bet. Ø1000
- zabezpieczenie kabli rurami dwudzielnymi

Jednostka projektowa:			
		Pracownia Projektowa Piotr Mosiek Mączniki, ul. Aleja Rzeki 34 63-460 Nowe Skalmierzyce mosiek.piotr@gmail.com	
Zamawiający:			
		Gmina i Miasto Raszków ul. Rynek 32 63-440 Raszków	
Stadium:			
Program Funkcjonalno-Użytkowy			
Nazwa zadania:			
Przebudowa drogi gminnej nr 782569P wraz z budową kanalizacji deszczowej - ul. Krotoszyńskiej w Ligocie			
Branża:			
Drogowa			
Nazwa opracowania:			
Plan sytuacyjno-wysokościowy			
Skala: 1:500			
Zespół projektowy:			
Funkcja:	Imię i Nazwisko:	Specjalność i nr uprawnień:	Podpis:
Projektant:	mgr inż. Piotr Mosiek	do proj. bez ograniczeń w spec. inż. drogowej WKP/0280/PODD/21	
Data:	Umowa:	Nr rys:	
marzec 2024 r.	nr 33.2023 z dnia 18.12.2023 r.	2.3	