


5829000.00
7398800.00



- wyłącznik główny OT125E3 (ABB)
- wyładowacze S301C25A szt.3
- wyl. różnicowo-prądowy P30216A/10mA
- gniazdo 230/16A x 2 (P44)

P302 16A/10mA

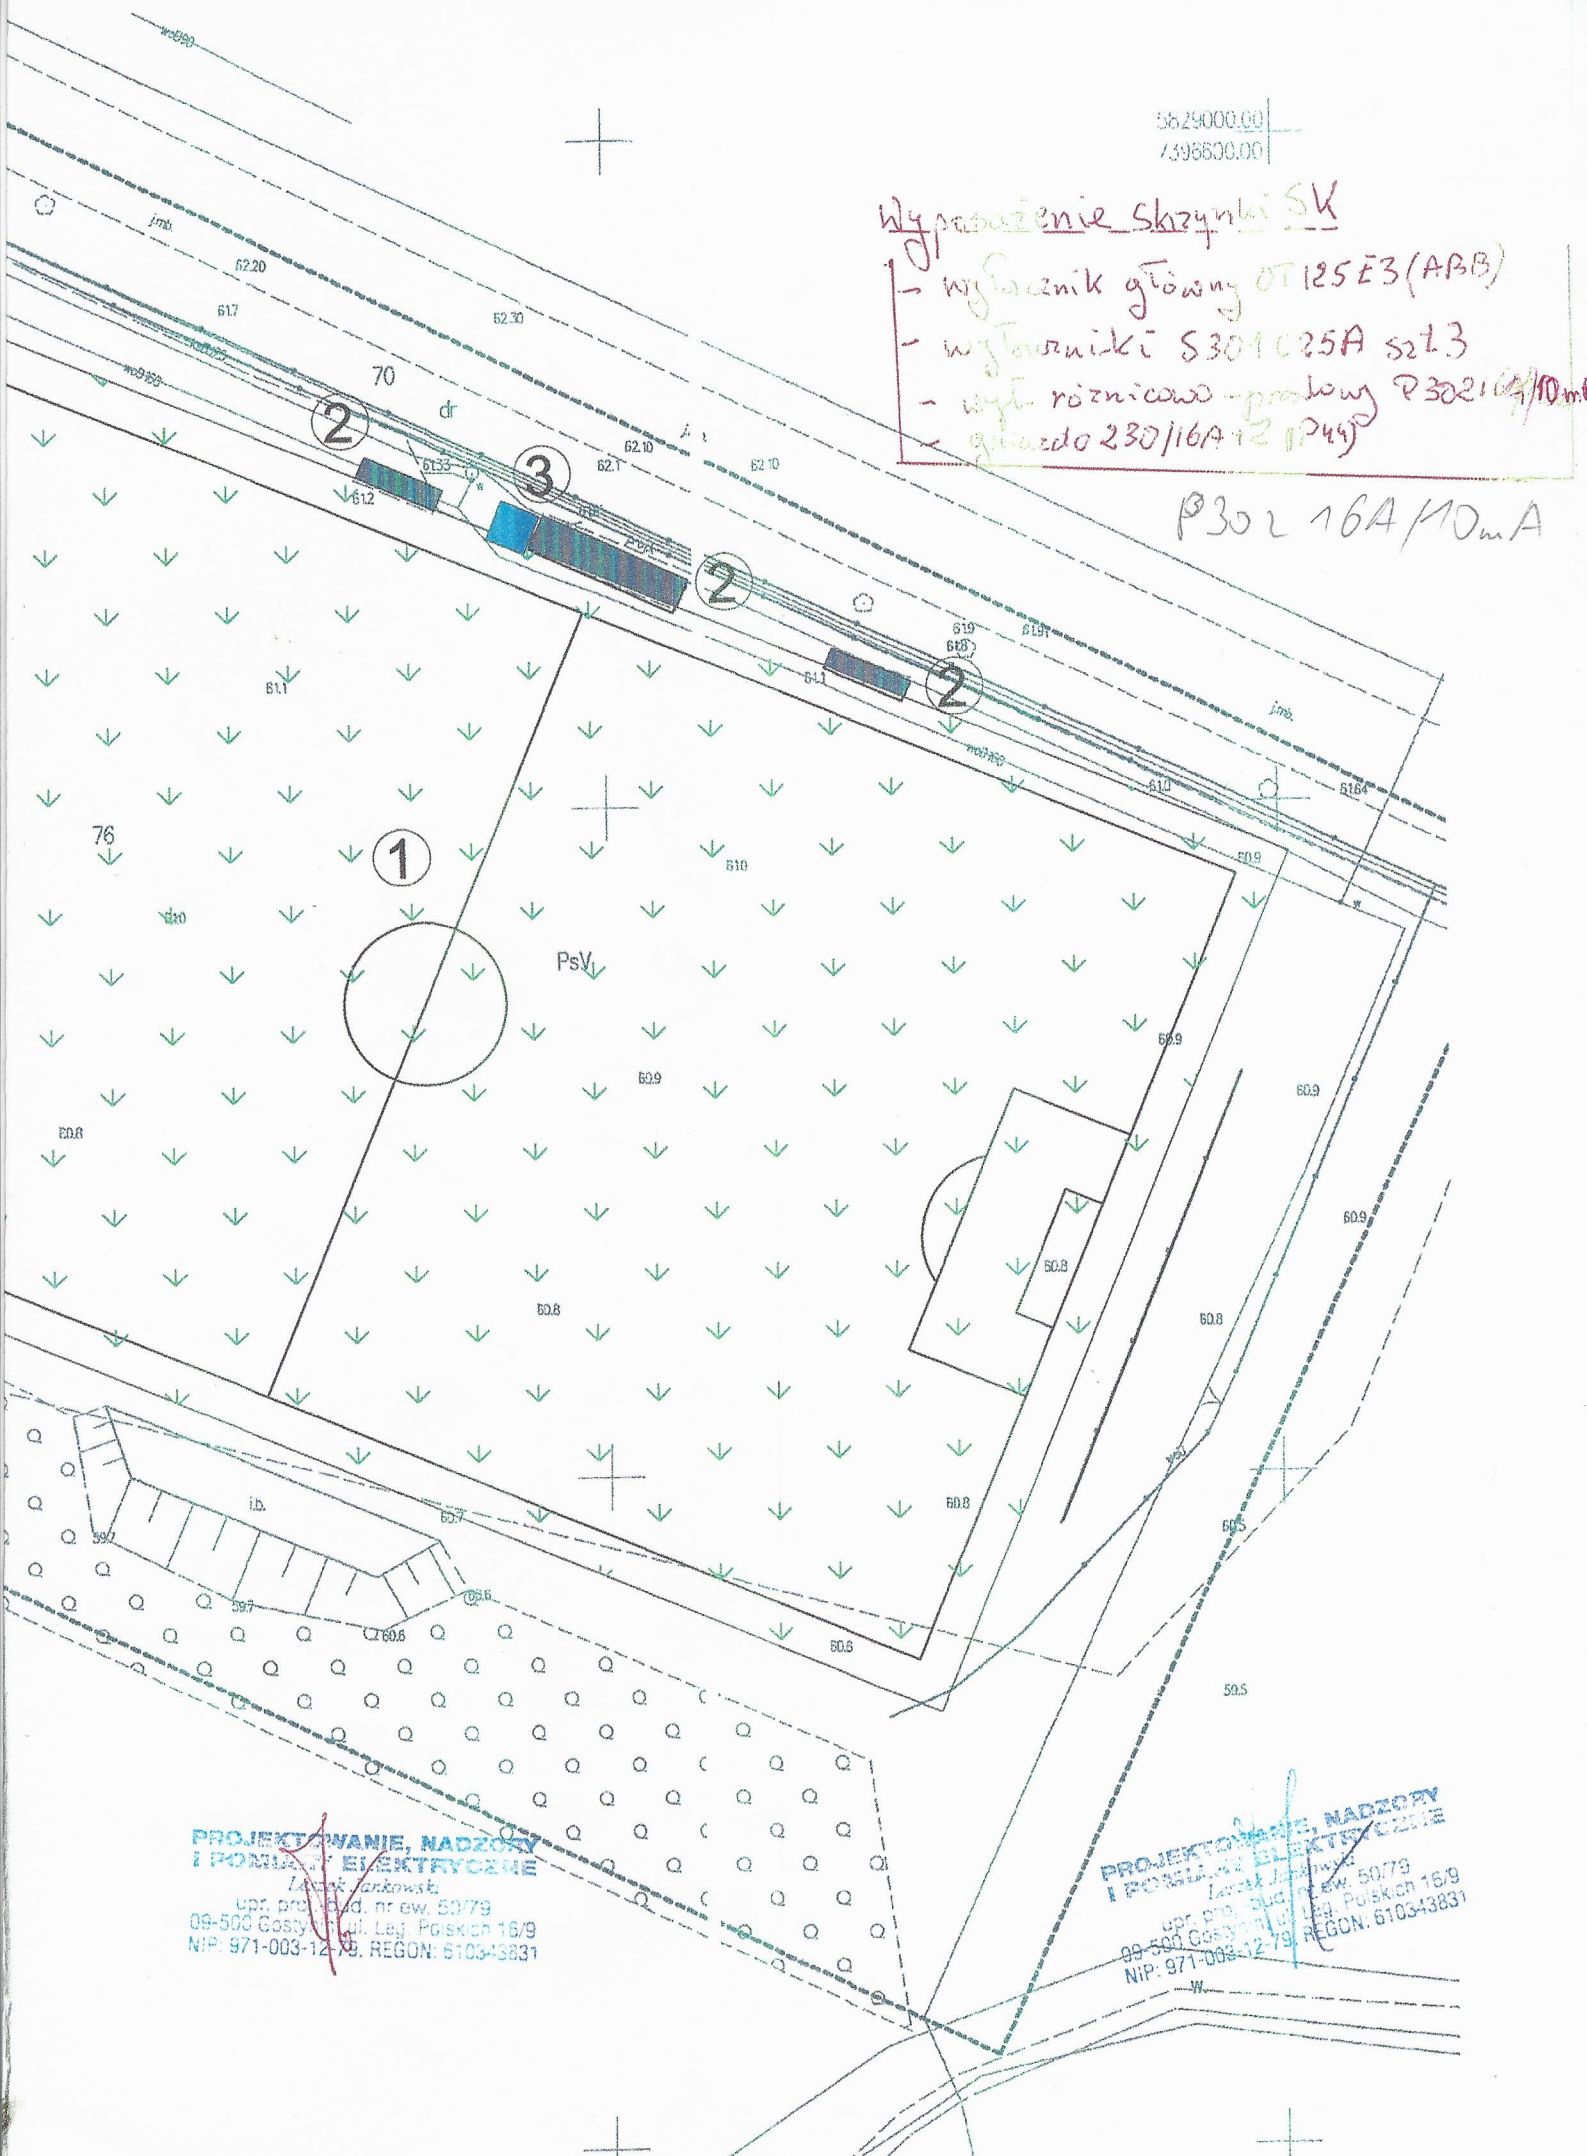

**PROJEKTOWANIE, NADZORY
NIP: 971-003-12-79, REGON: 610343831

**PROJEKTOWANIE, NADZORY
NIP: 971-003-12-79, REGON: 610343831

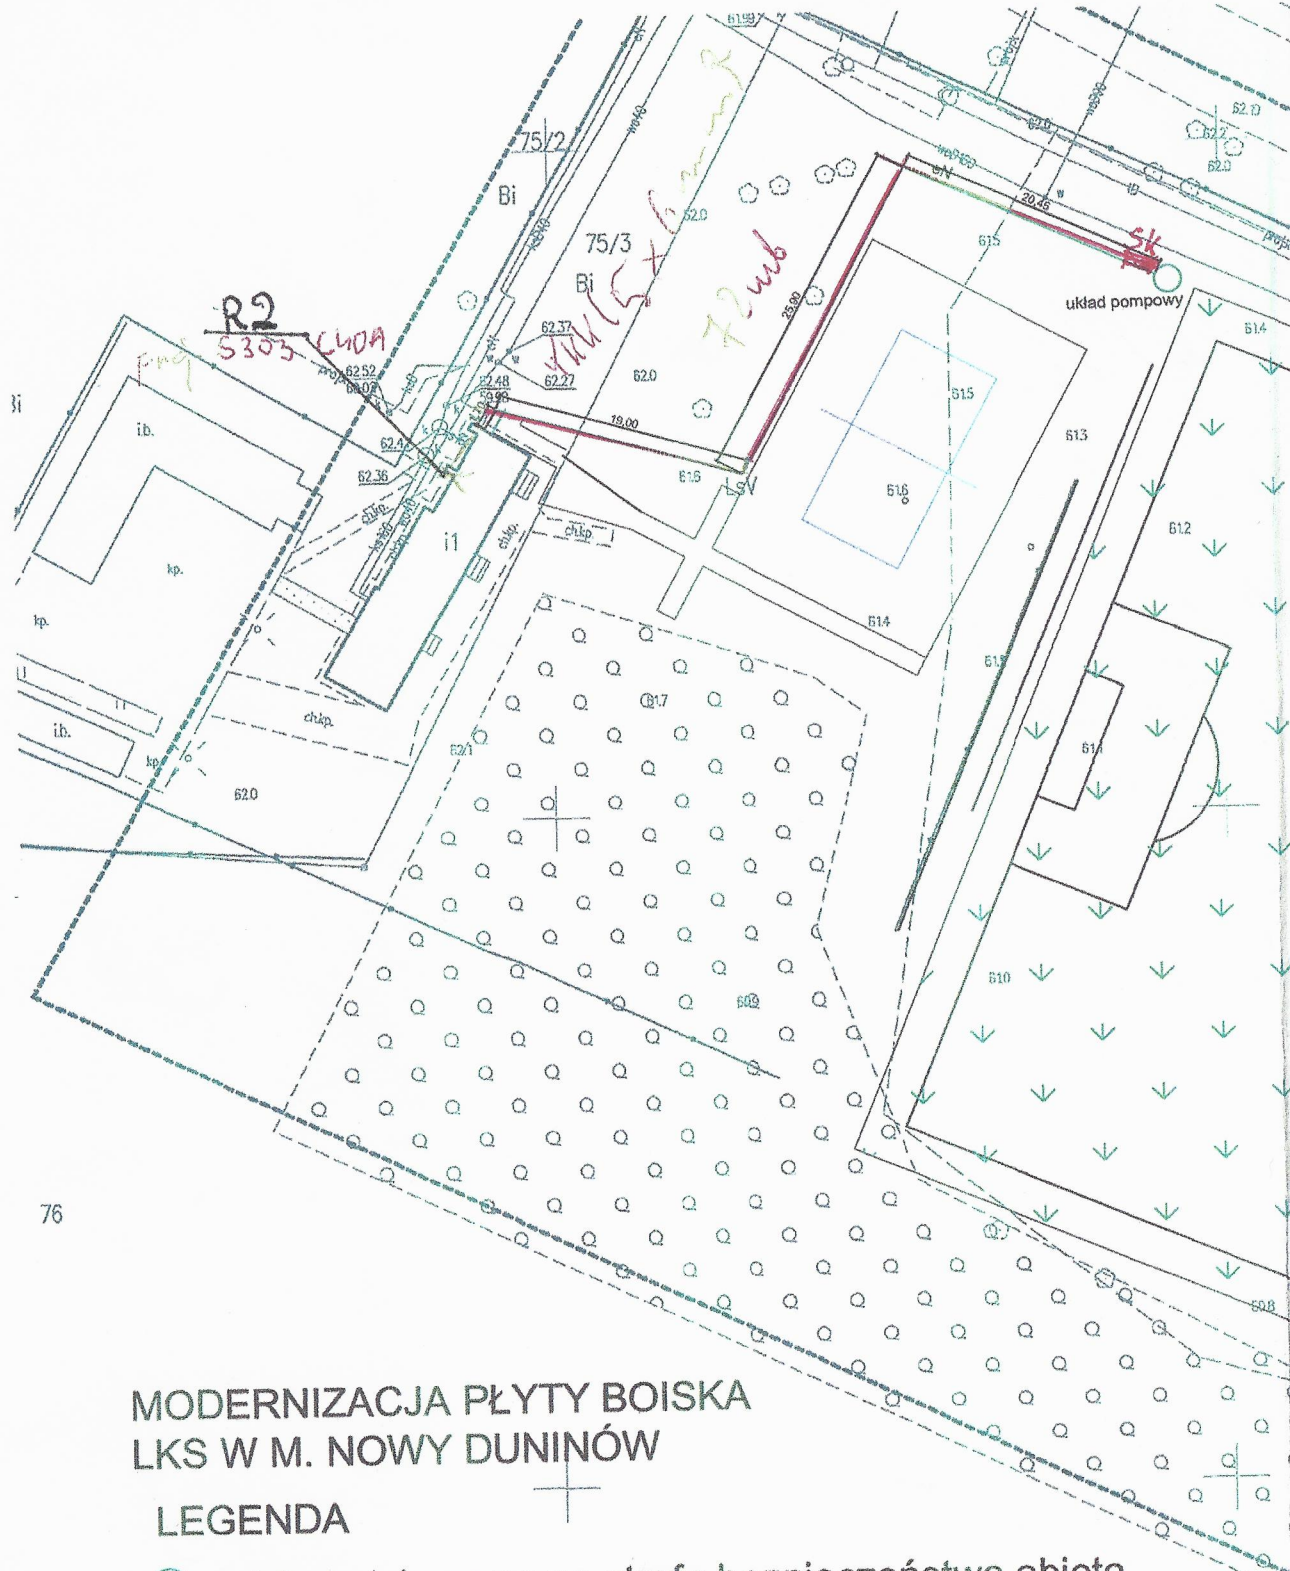

MODERNIZACJA PŁYTY BOISKA LKS W M. NOWY DUNINÓW

LEGENDA

- ① płyta boiska wraz ze strefą bezpieczeństwa objęta pracami przy budowie systemu nawadniania oraz renowacji
- ② boksy i trybuny podlegające remontowi
- ③ zaplecze techniczne stanowiące element systemu nawadniania + boks dla spikera

Nabeł 10x3 x 6m²