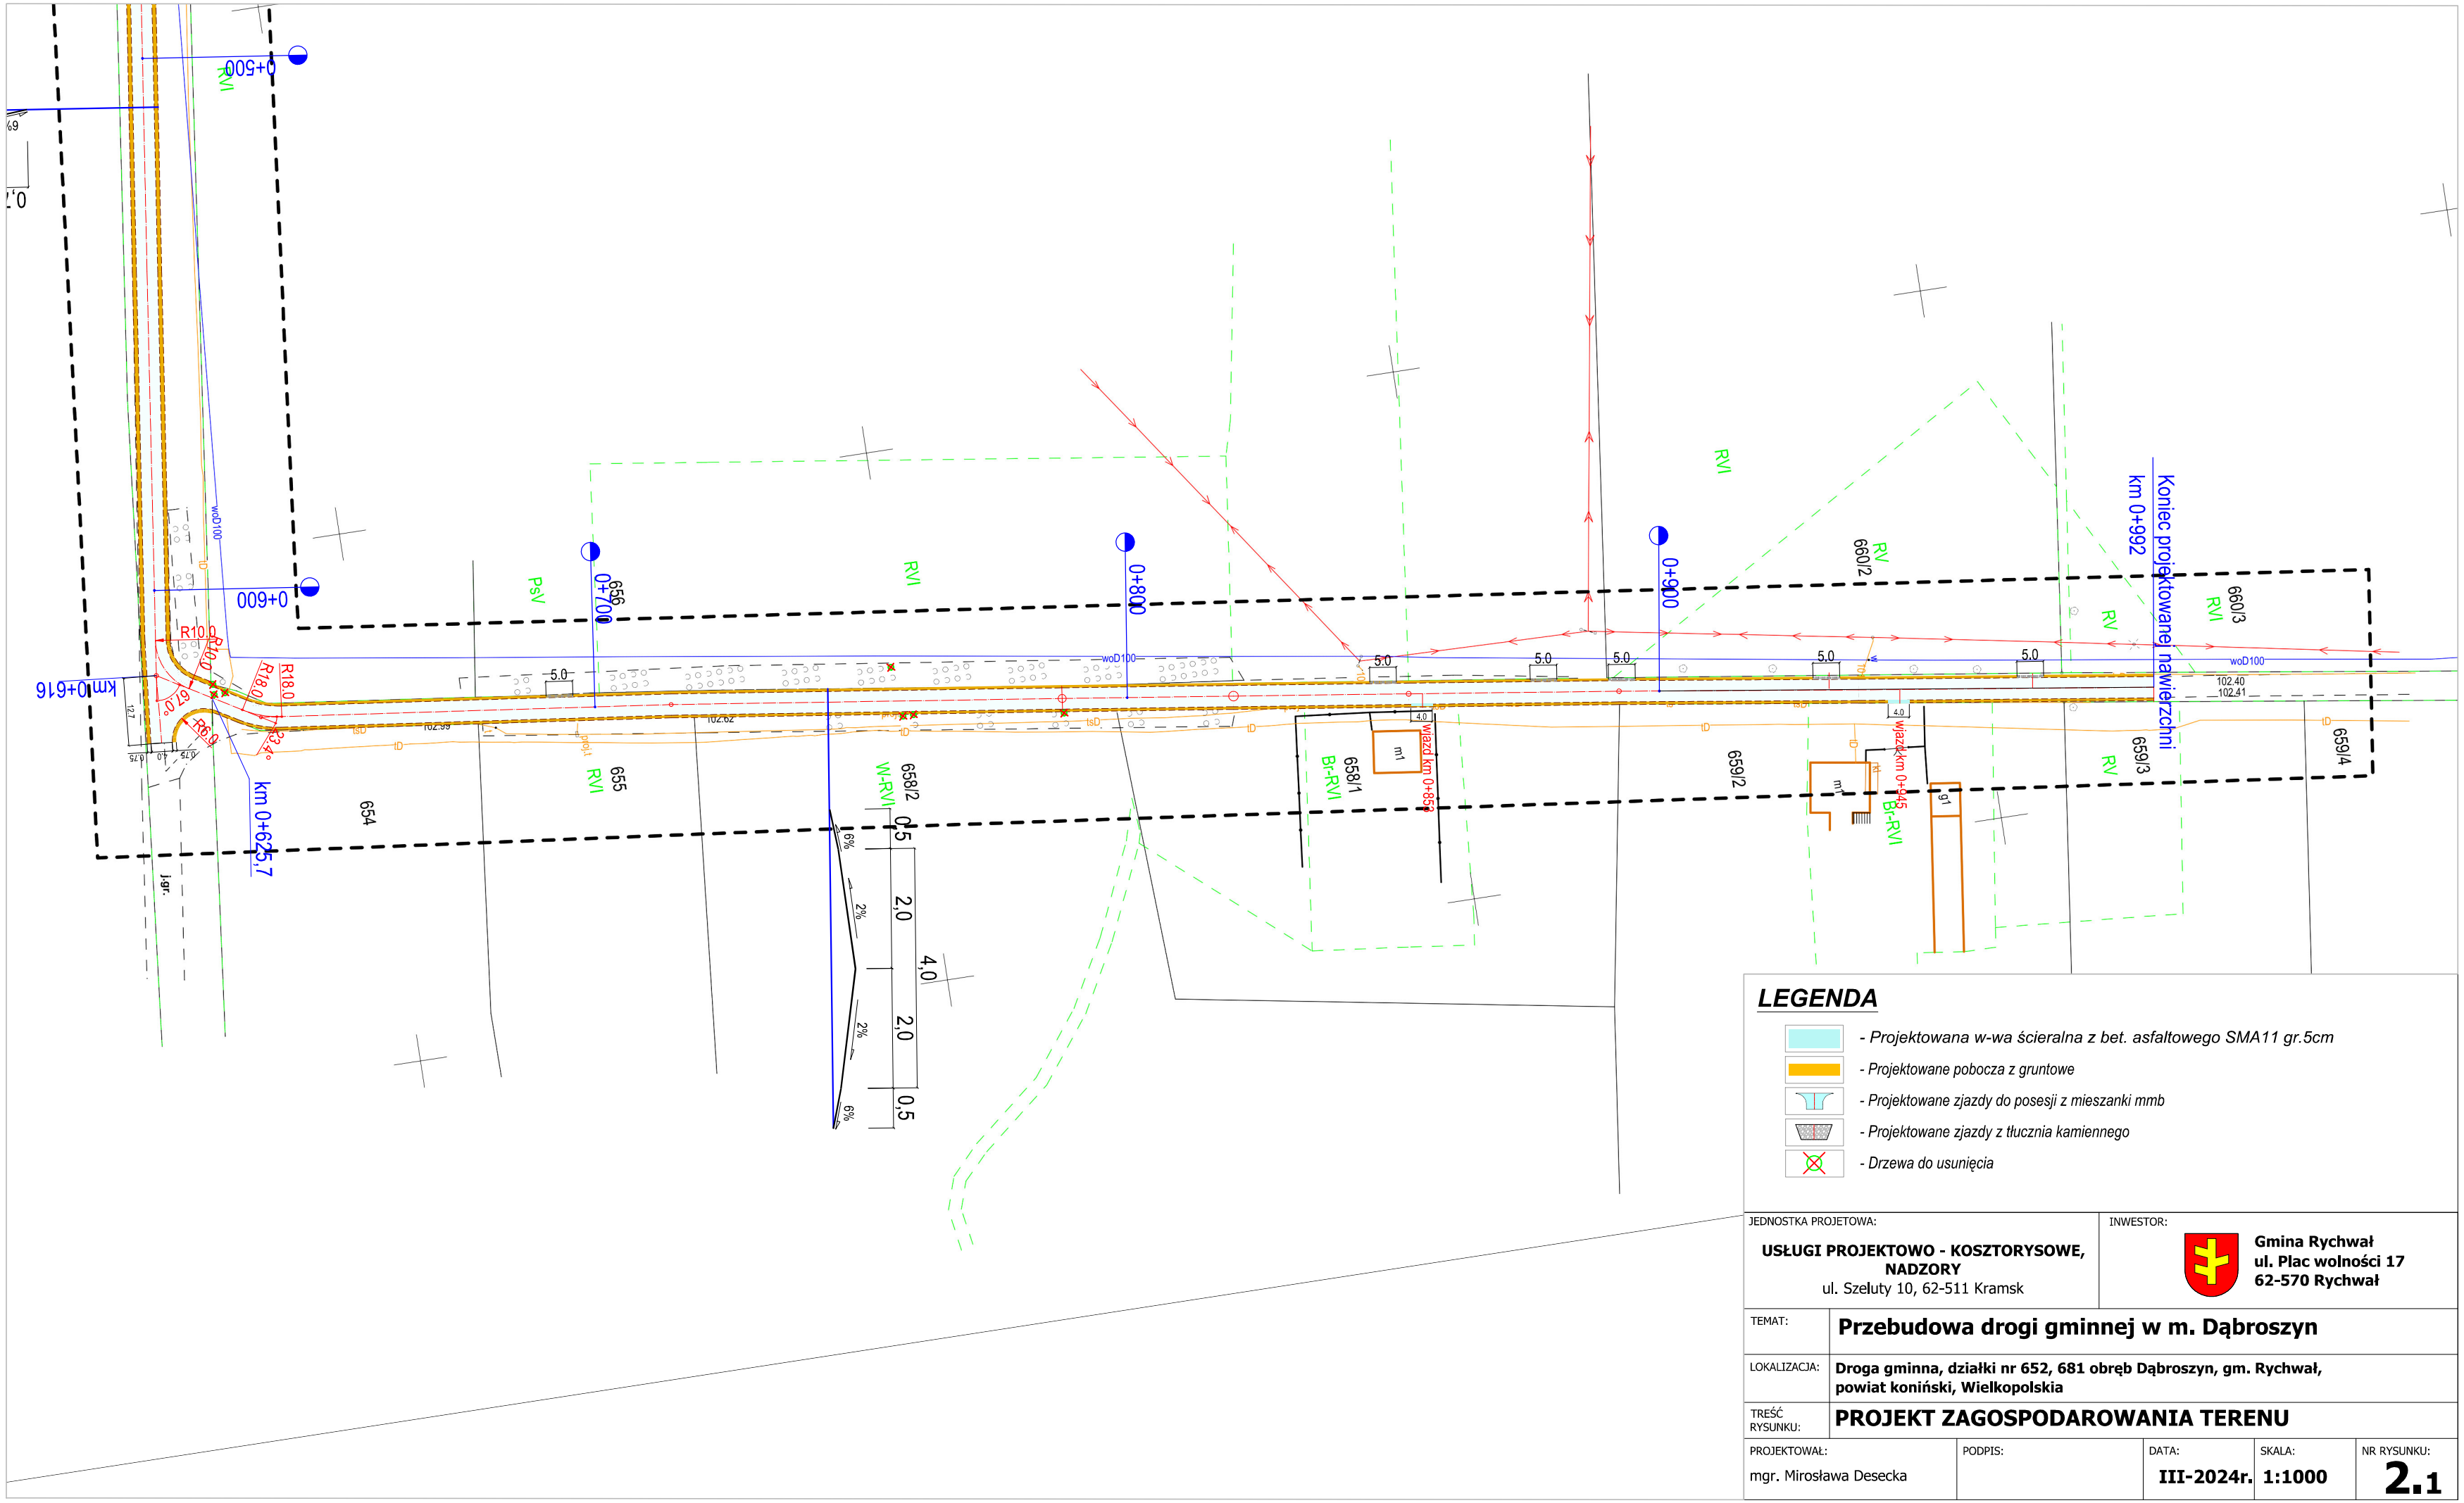

LEGENDA

- *Projektowana w-wa ścieralna z bet. asfaltowego SMA11 gr.5cm*
- *Projektowane pobocza z gruntowe*
- *Projektowane zjazdy do posesji z mieszanki mmb*
- *Projektowane zjazdy z tłucznia kamiennego*
- *Drzewa do usunięcia*

JEDNOSTKA PROJETOWA: **USŁUGI PROJEKTOWO - KOSZTORYSOWE, NADZORY** ul. Szeluty 10, 62-511 Kramsk		INWESTOR: **Gmina Rychwał** **ul. Plac wolności 17** **62-570 Rychwał**		
TEMAT:	**Przebudowa drogi gminnej w m. Dąbroszyn**			
LOKALIZACJA:	**Droga gminna, działki nr 652, 681 obręb Dąbroszyn, gm. Rychwał, powiat koniński, Wielkopolskia**			
TREŚĆ RYSUNKU:	**PROJEKT ZAGOSPODAROWANIA TERENU**			
PROJEKTOWAŁ: mgr. Mirosława Desecka	PODPIS:	DATA: **III-2024r.**	SKALA: **1:1000**	NR RYSUNKU: **2.1**