


Profil podłużny ul. Rybacka - Jantar

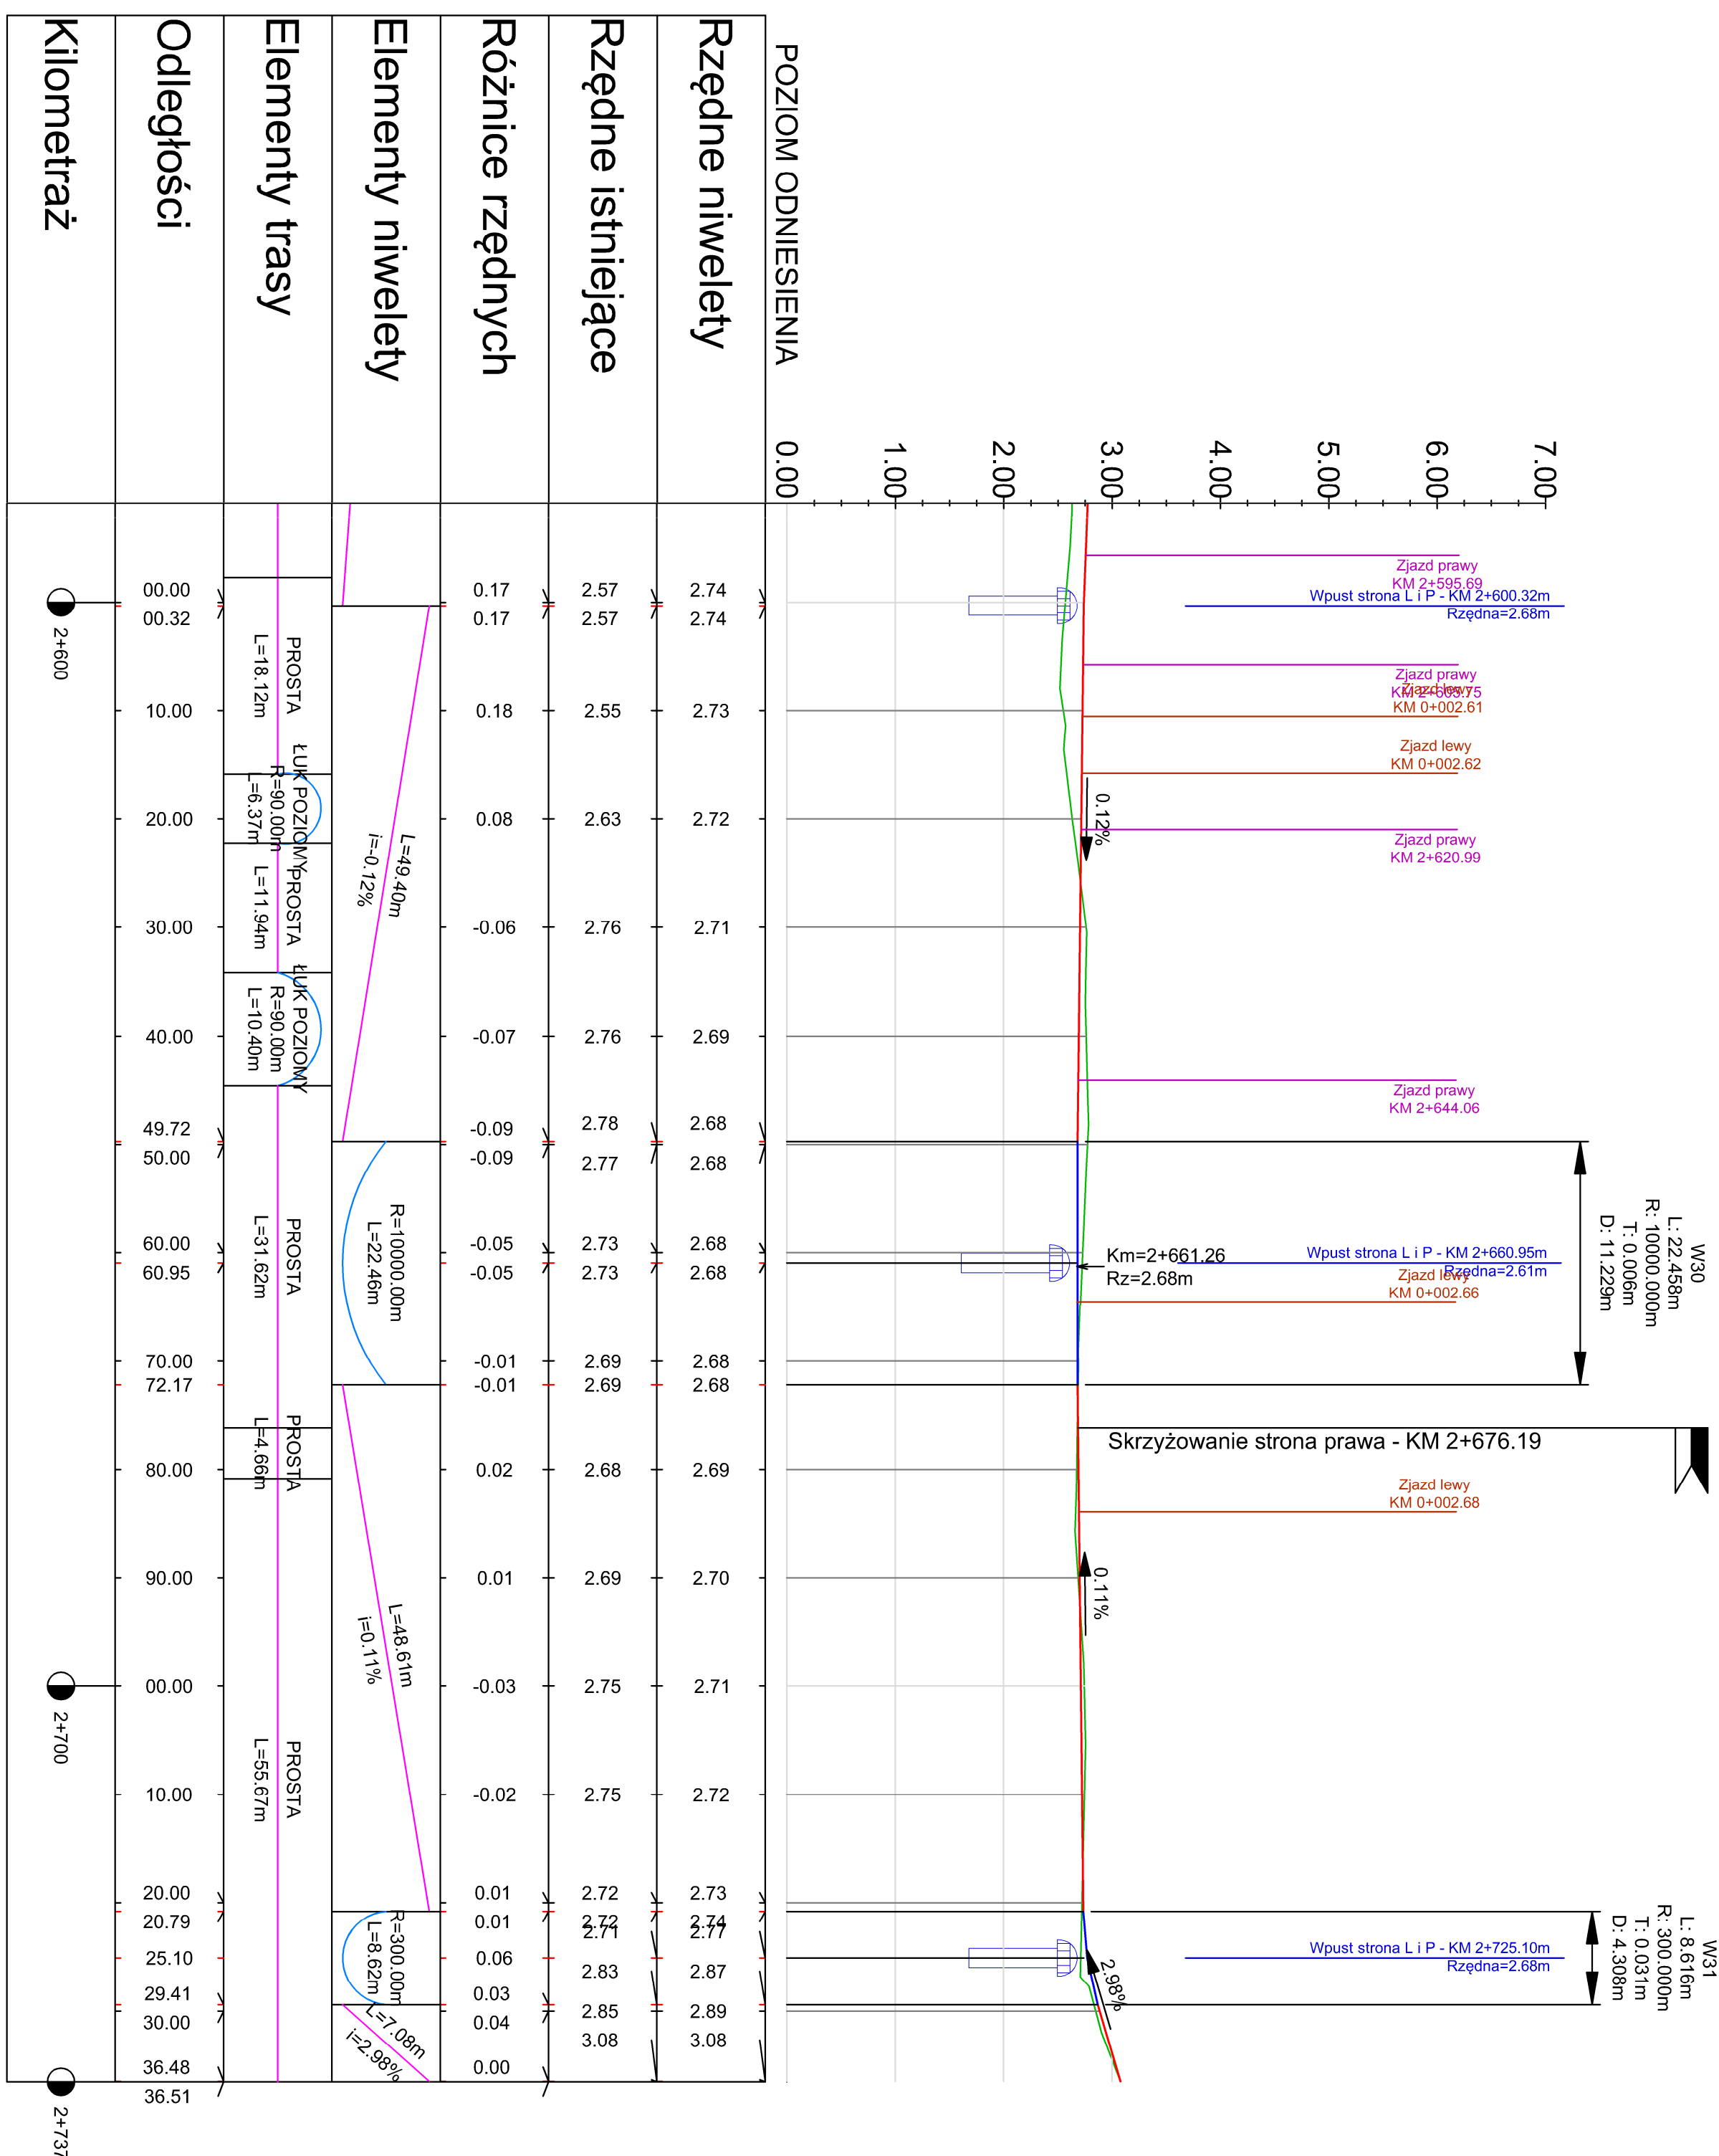

Profil podłużny ul. Rybacka droga wewnętrzna

