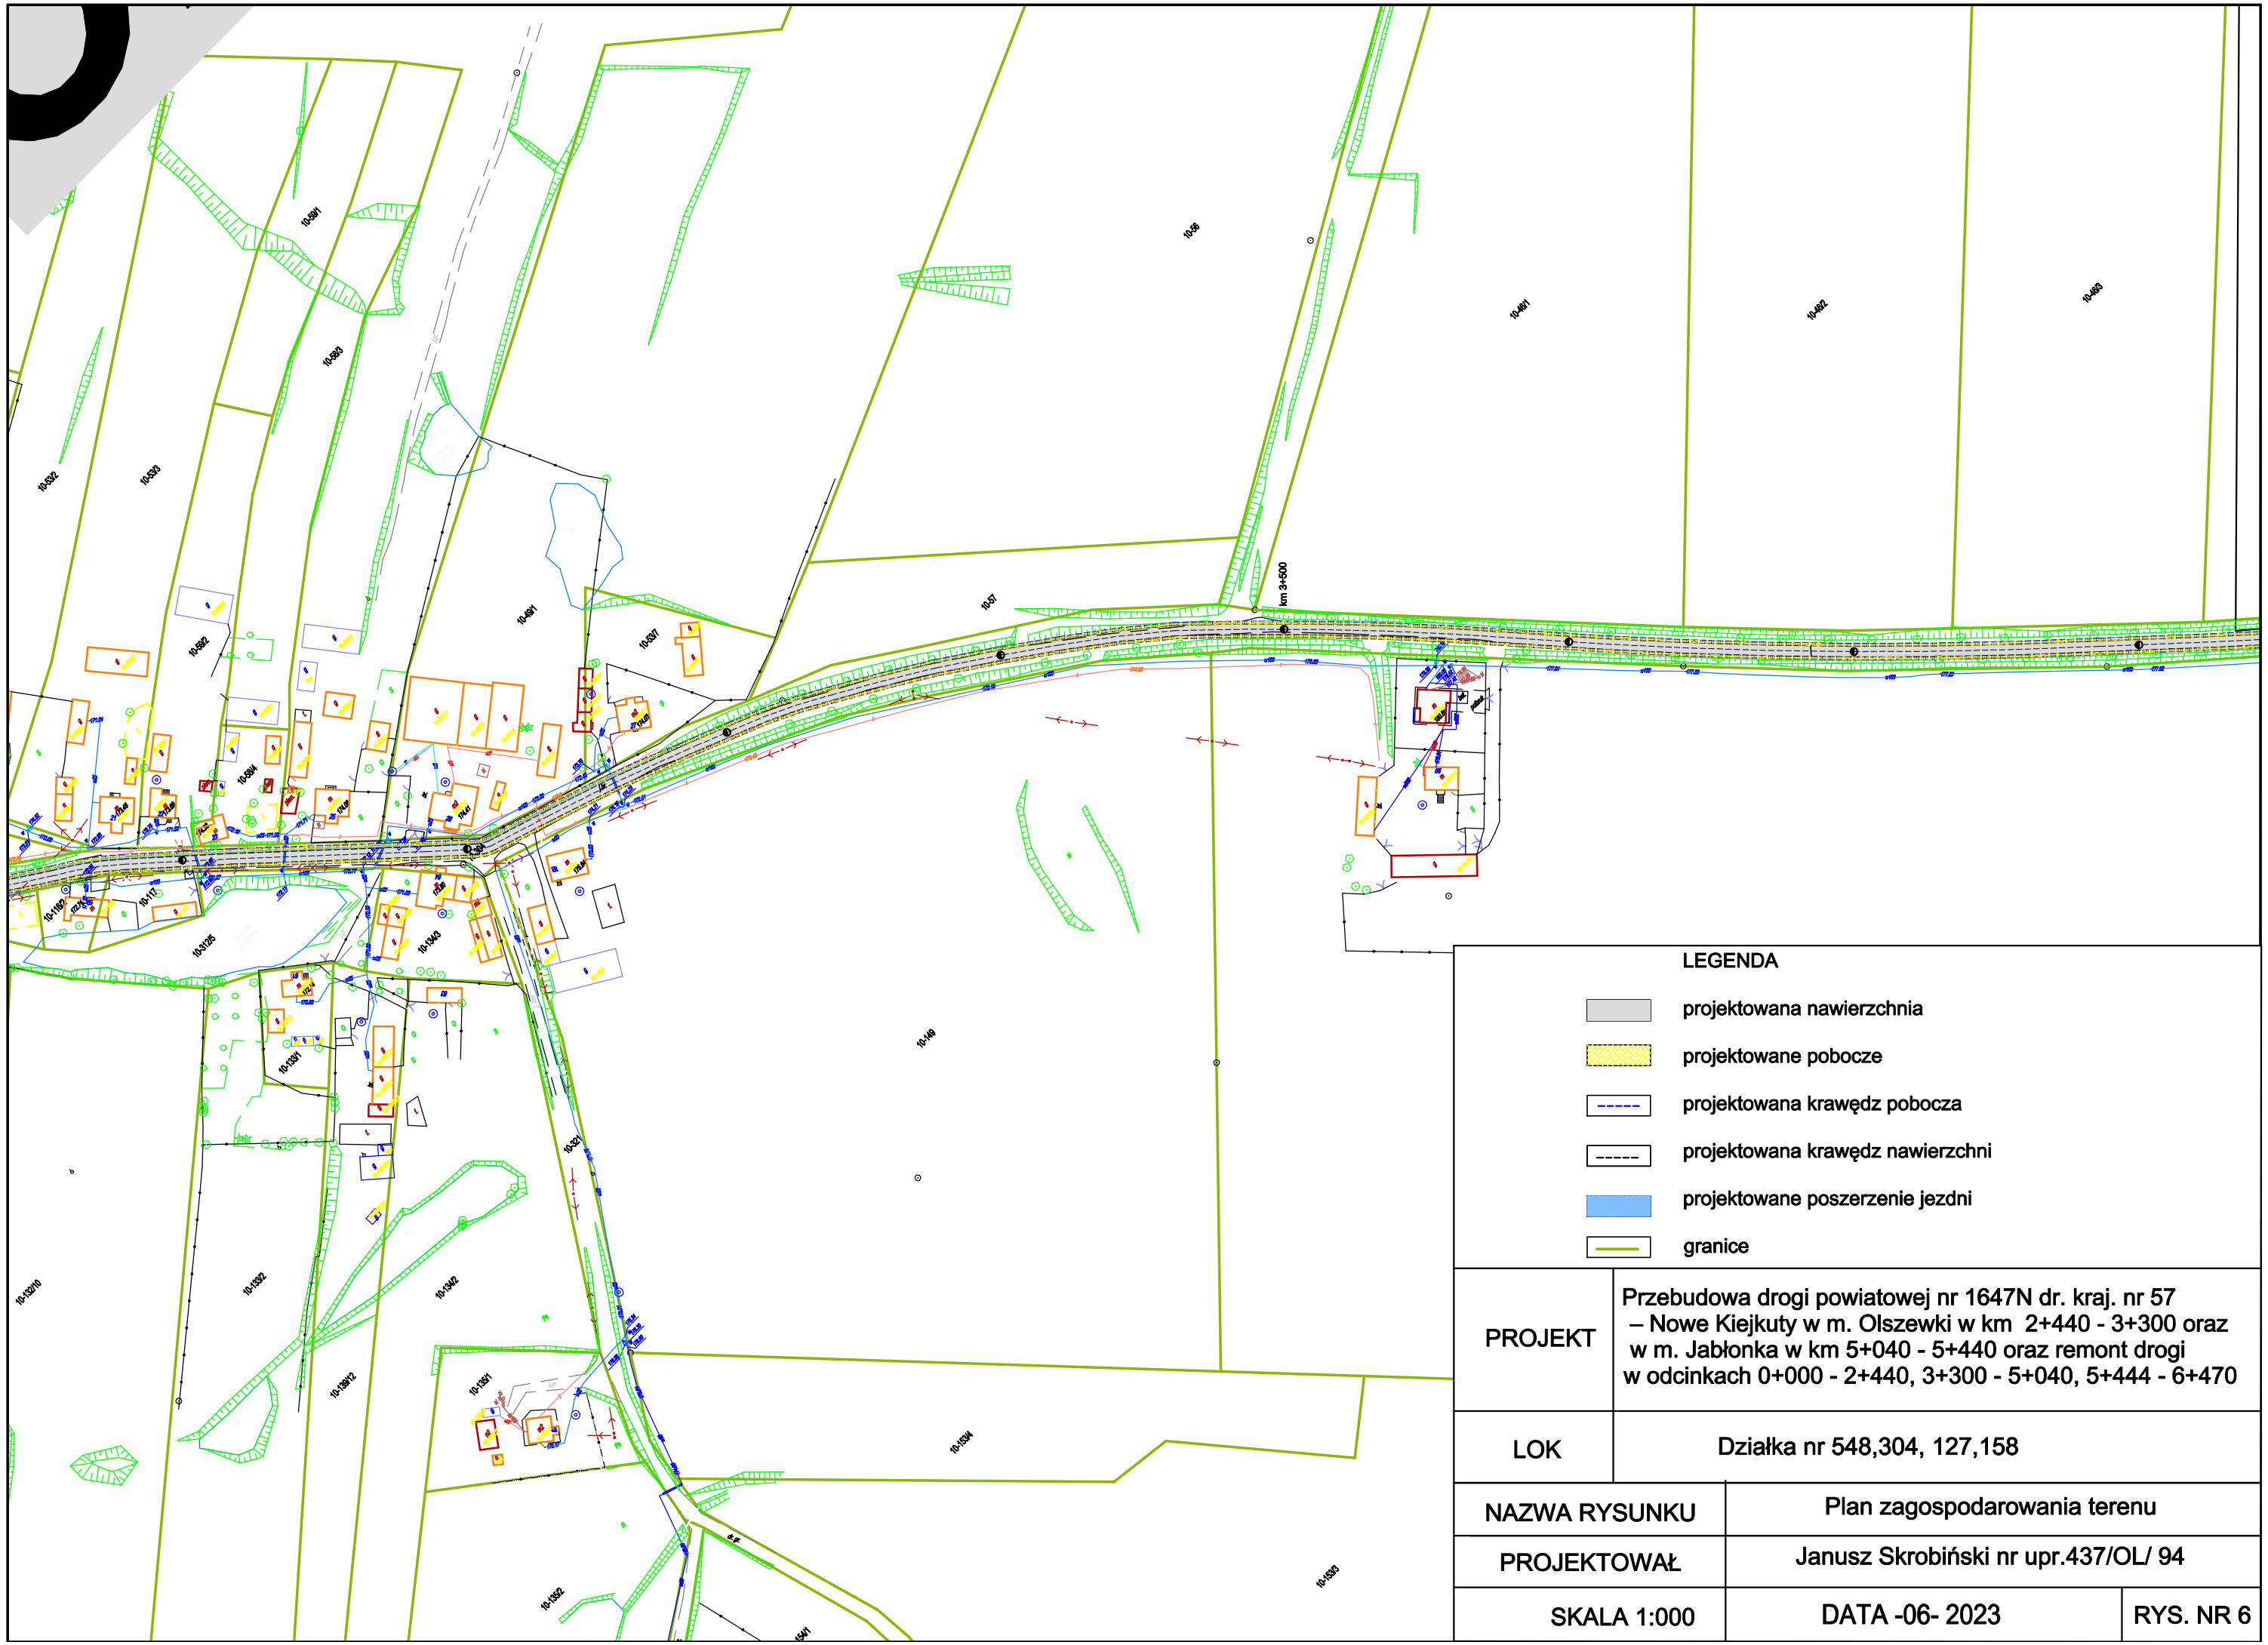

LEGENDA

- projektowana nawierzchnia
- projektowane pobocze
- projektowana krawędz pobocza
- projektowana krawędz nawierzchni
- projektowane poszerzenie jezdni
- granice

PROJEKT	Przebudowa drogi powiatowej nr 1647N dr. kraj. nr 57 – Nowe Kiejkuty w m. Olszewki w km 2+440 - 3+300 oraz w m. Jabłonka w km 5+040 - 5+440 oraz remont drogi w odcinkach 0+000 - 2+440, 3+300 - 5+040, 5+444 - 6+470
LOK	Działka nr 548,304, 127,158
NAZWA RYSUNKU	Plan zagospodarowania terenu
PROJEKTOWAŁ	Janusz Skrobiński nr upr.437/OL/ 94
SKALA 1:000	DATA -06- 2023
RYS. NR 6	