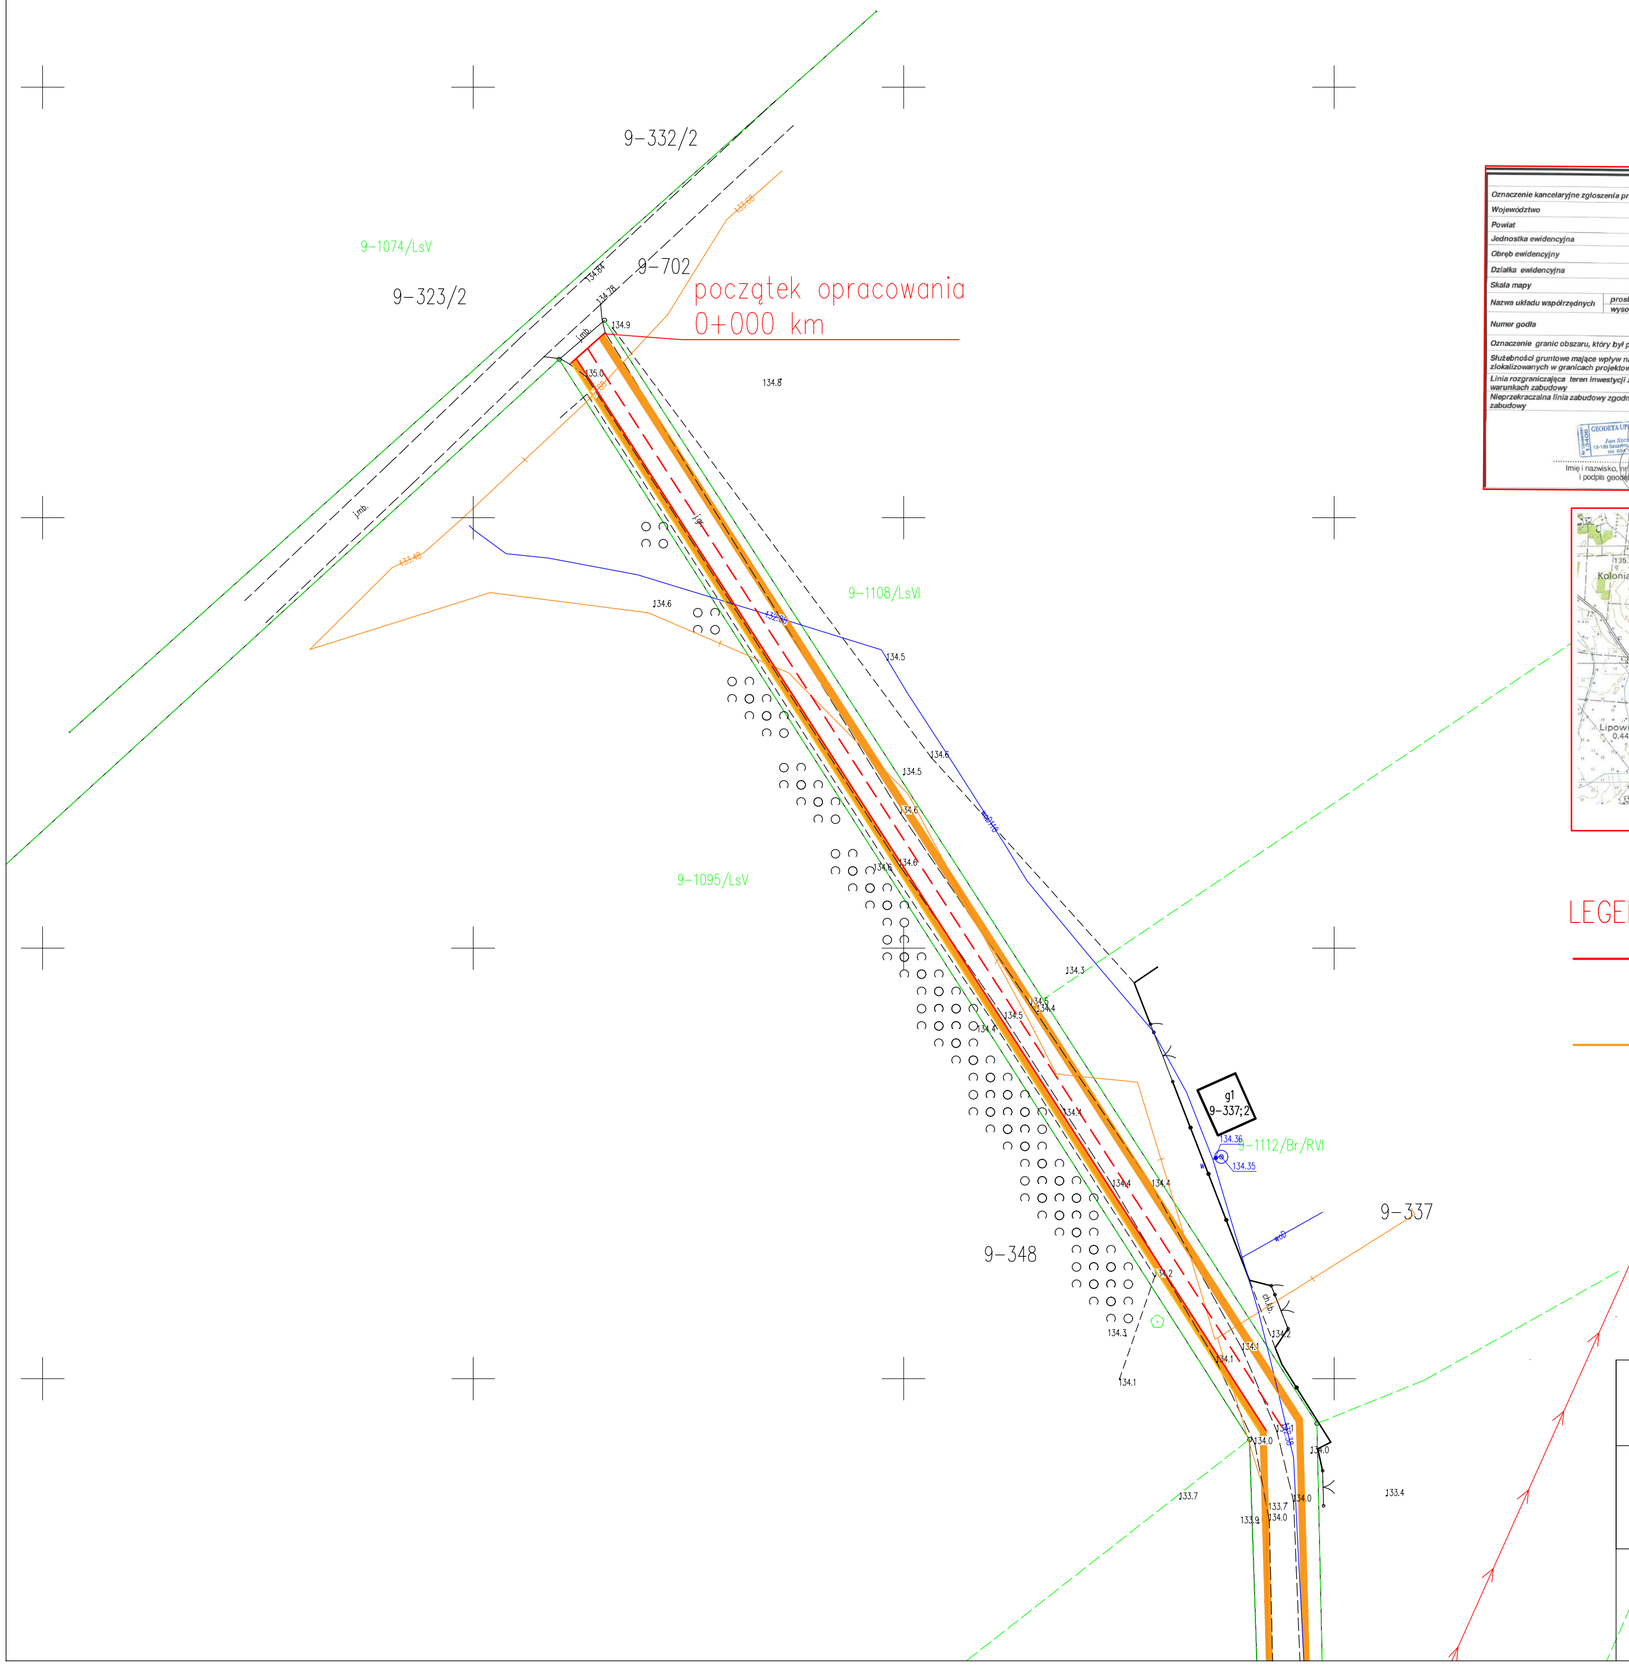

MAPA DO CELÓW PROJEKTOWYCH		
Oznaczenie kancelaryjne zgłoszenia pracy geodezyjnej		Gg.6641.3641.2022
Województwo		warmińsko- mazurskie
Powiat		szczycieński
Jednostka ewidencyjna	Identyfikator/nazwa	281706_2 Szczytno
Obręb ewidencyjny	Identyfikator/ nazwa	281706_2.0009 Lipowiec
Działka ewidencyjna		704, 705, 706
Skala mapy		1:500
Nazwa układu współrzędnych	prostokątnych płaskich	2000;7
	wysokości	PL-EVR2007-NH
Numer godła		7.201.22.17.2.2, 7.201.22.18.1.1, 7.201.22.17.2.4, 7.201.22.18.1.3, 7.201.22.17.4.2, 7.201.22.18.3.1
Oznaczenie granic obszaru, który był przedmiotem aktualizacji		
Służebności gruntowe mające wpływ na zagospodarowanie gruntów zlokalizowanych w granicach projektowanej inwestycji		nie badano KW w zakresie służebności gruntowych
Linia rozgraniczająca teren inwestycji zgodnie z MPZP lub decyzją o warunkach zabudowy		
Nieprzekraczalna linia zabudowy zgodnie z MPZP lub decyzją o warunkach zabudowy		
GEODETA UPRAWNIONY Jan Stachowiak 12-100 Szczytno, ul. Szwima 36 tel. 604 123 522		USŁUGI GEODEZYJNO-KARTOGRAFICZNE Jan Stachowiak 12-100 Szczytno, ul. Szwima 36 tel. 604 123 522 MP 745-103-51-74, R-610082323
Imię i nazwisko, nr uprawnień oraz data i podpis geodety uprawnionego		Pieczątka firmowa

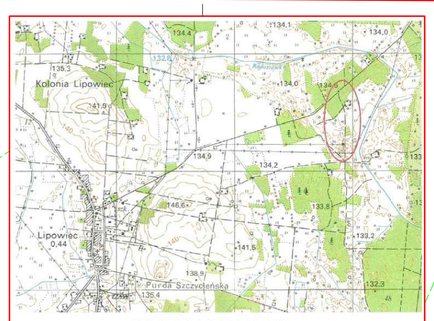

ORIENTACJA SKALA 1:25 000

LEGENDA:

KRAWĘDŹ JEZDNI

KRAWĘDŹ POBOCZA

Przebudowa drogi wewnętrznej w miejscowości Lipowiec działka numer 704, 706 obręb Lipowiec, gmina Szczytno				
skala:	1:500	Ark: 1	Inwestor:	Gmina Szczytno, ul. Łomżyńska 3 12-100 Szczytno
data opracowania:		03.01. 2023 r.	Opracował: Marek Godlewski	