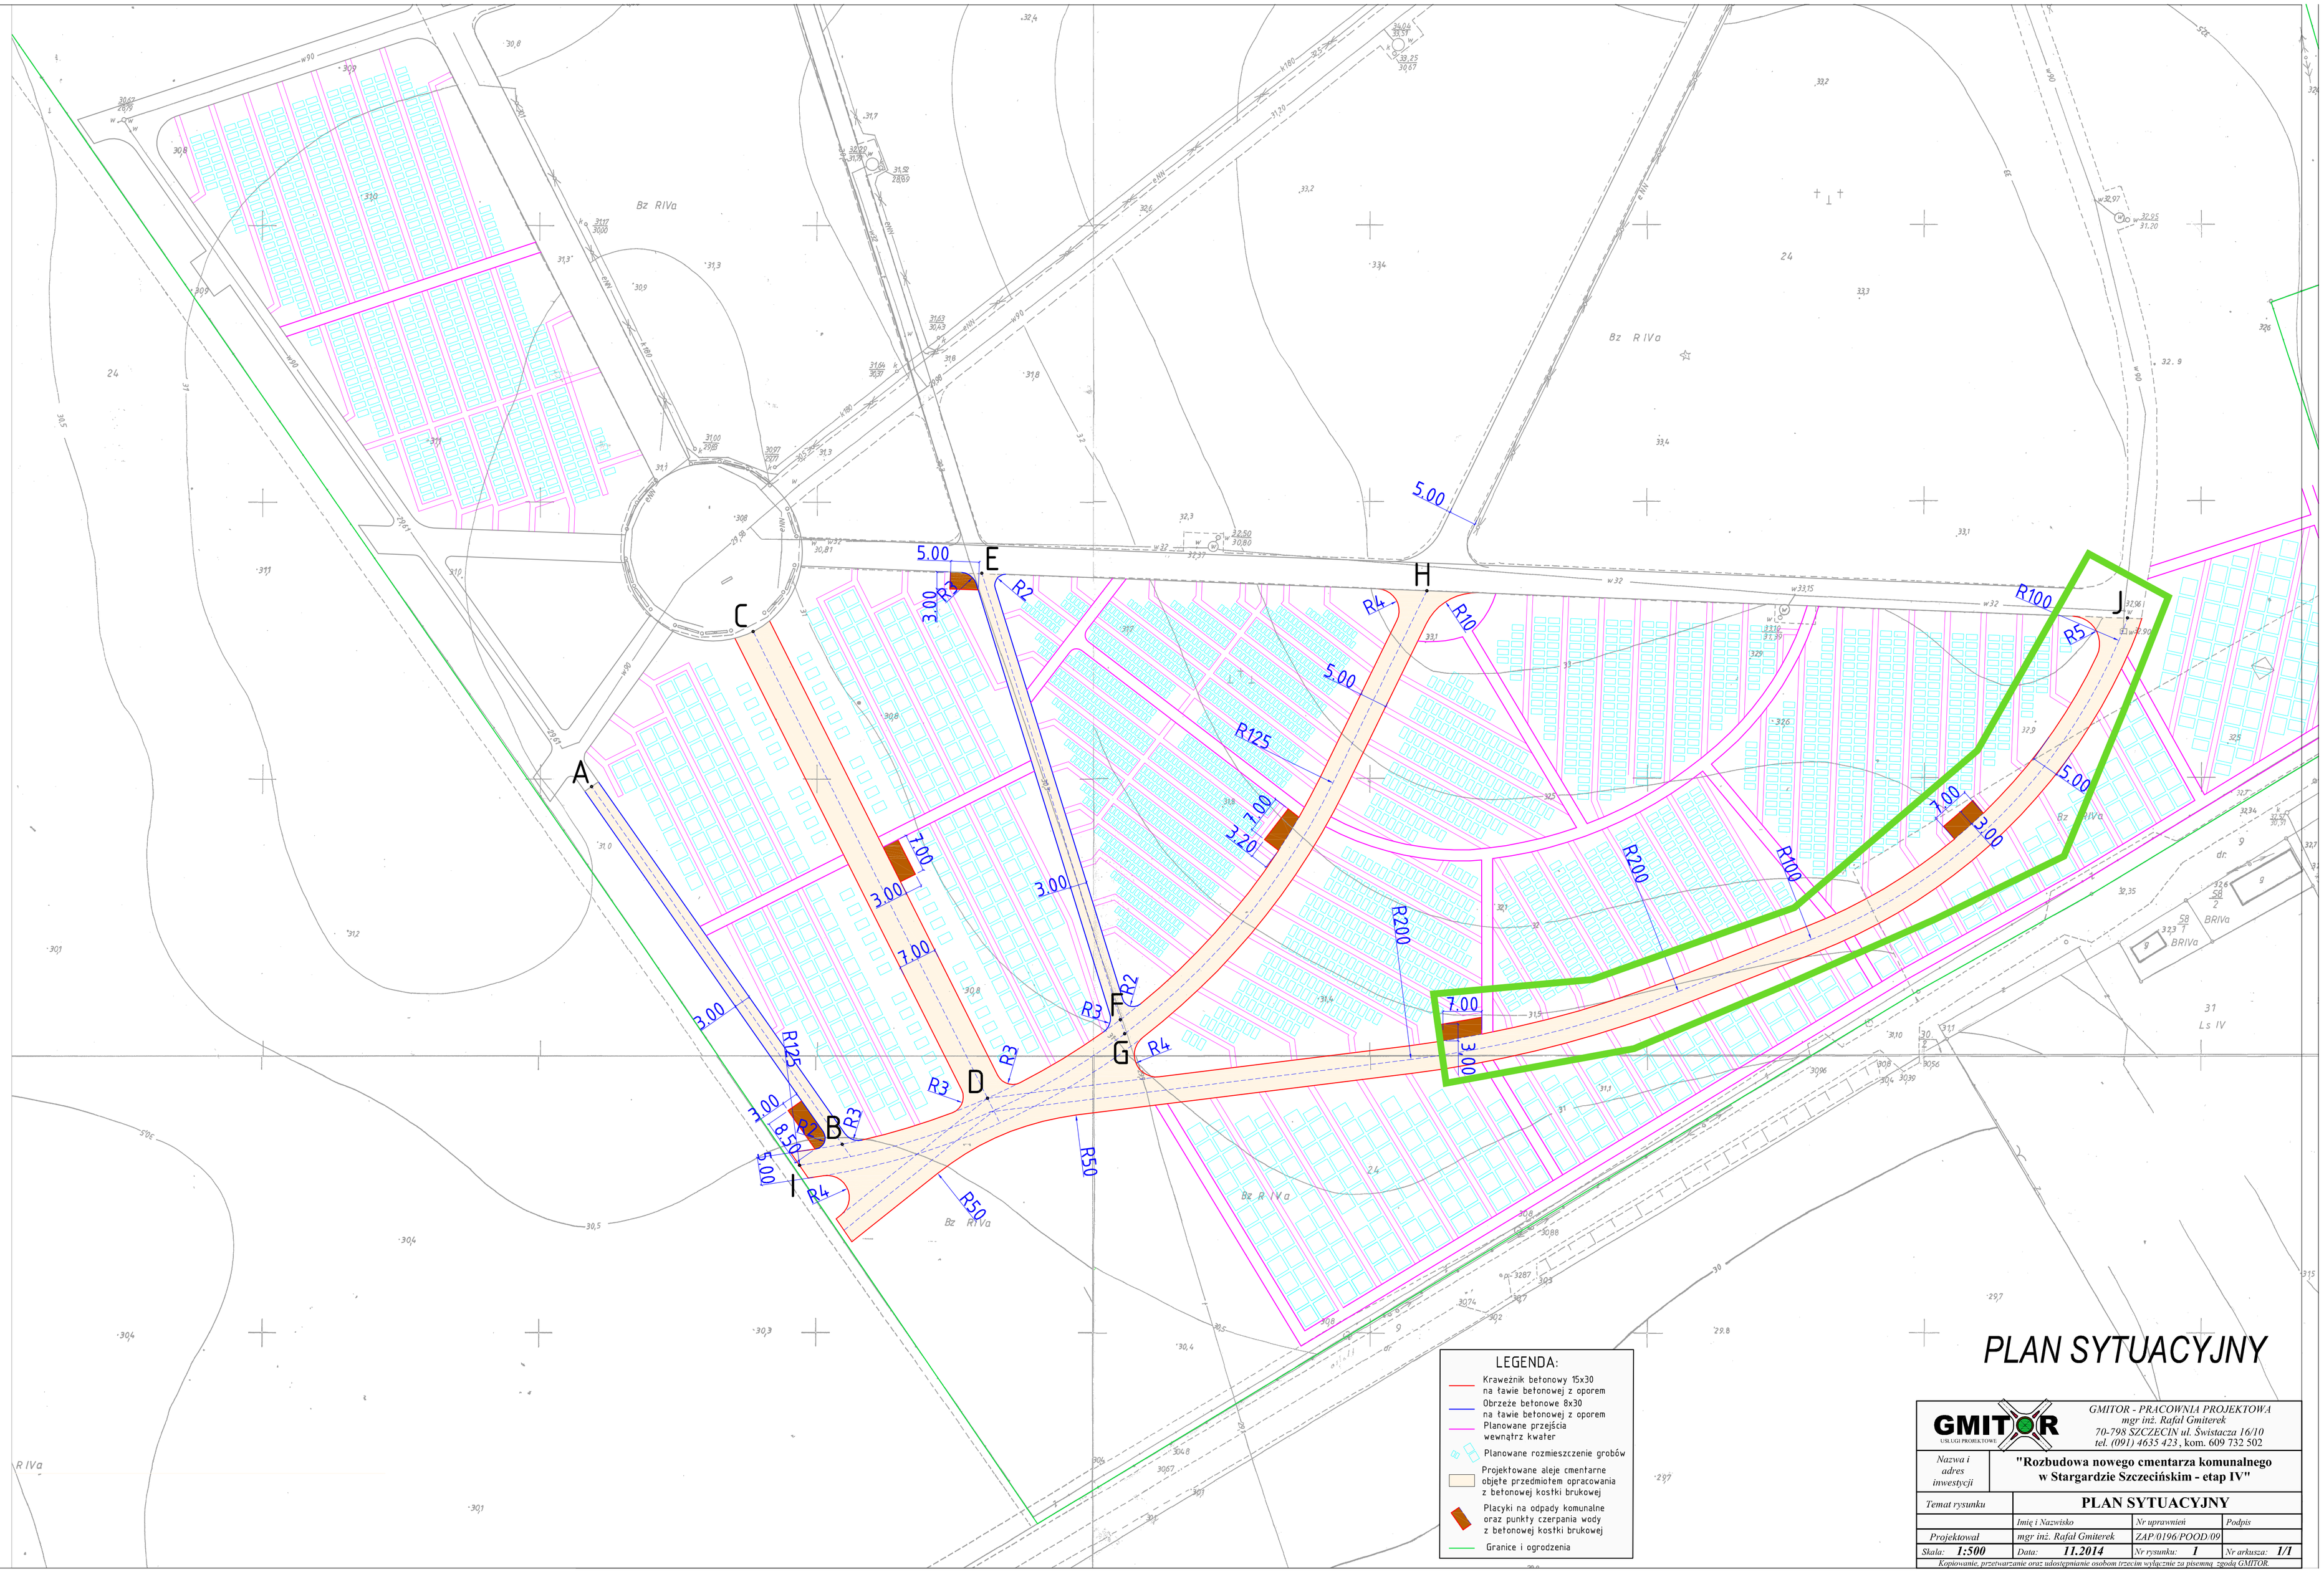

PLAN SYTUACYJNY

GMITOR
USŁUGI PROJEKTOWE
GMITOR - PRACOWNIA PROJEKTOWA
mgr inż. Rafał Gmiterek
70-798 SZCZECIN ul. Świstucza 16/10
tel. (091) 4635 423 , kom. 609 732 502

Nazwa i adres inwestycji	**"Rozbudowa nowego cmentarza komunalnego w Stargardzie Szczecińskim - etap IV"**
Temat rysunku	**PLAN SYTUACYJNY**

	Imię i Nazwisko	Nr uprawnień	Podpis
Projektował	mgr inż. Rafał Gmiterek	ZAP/0196/POOD/09	
Skala: **1:500**	Data: **11.2014**	Nr rysunku: **1**	Nr arkusza: **1/1**

Kopiowanie, przetwarzanie oraz udostępnianie osobom trzecim wyłącznie za pisemną zgodą GMITOR.