

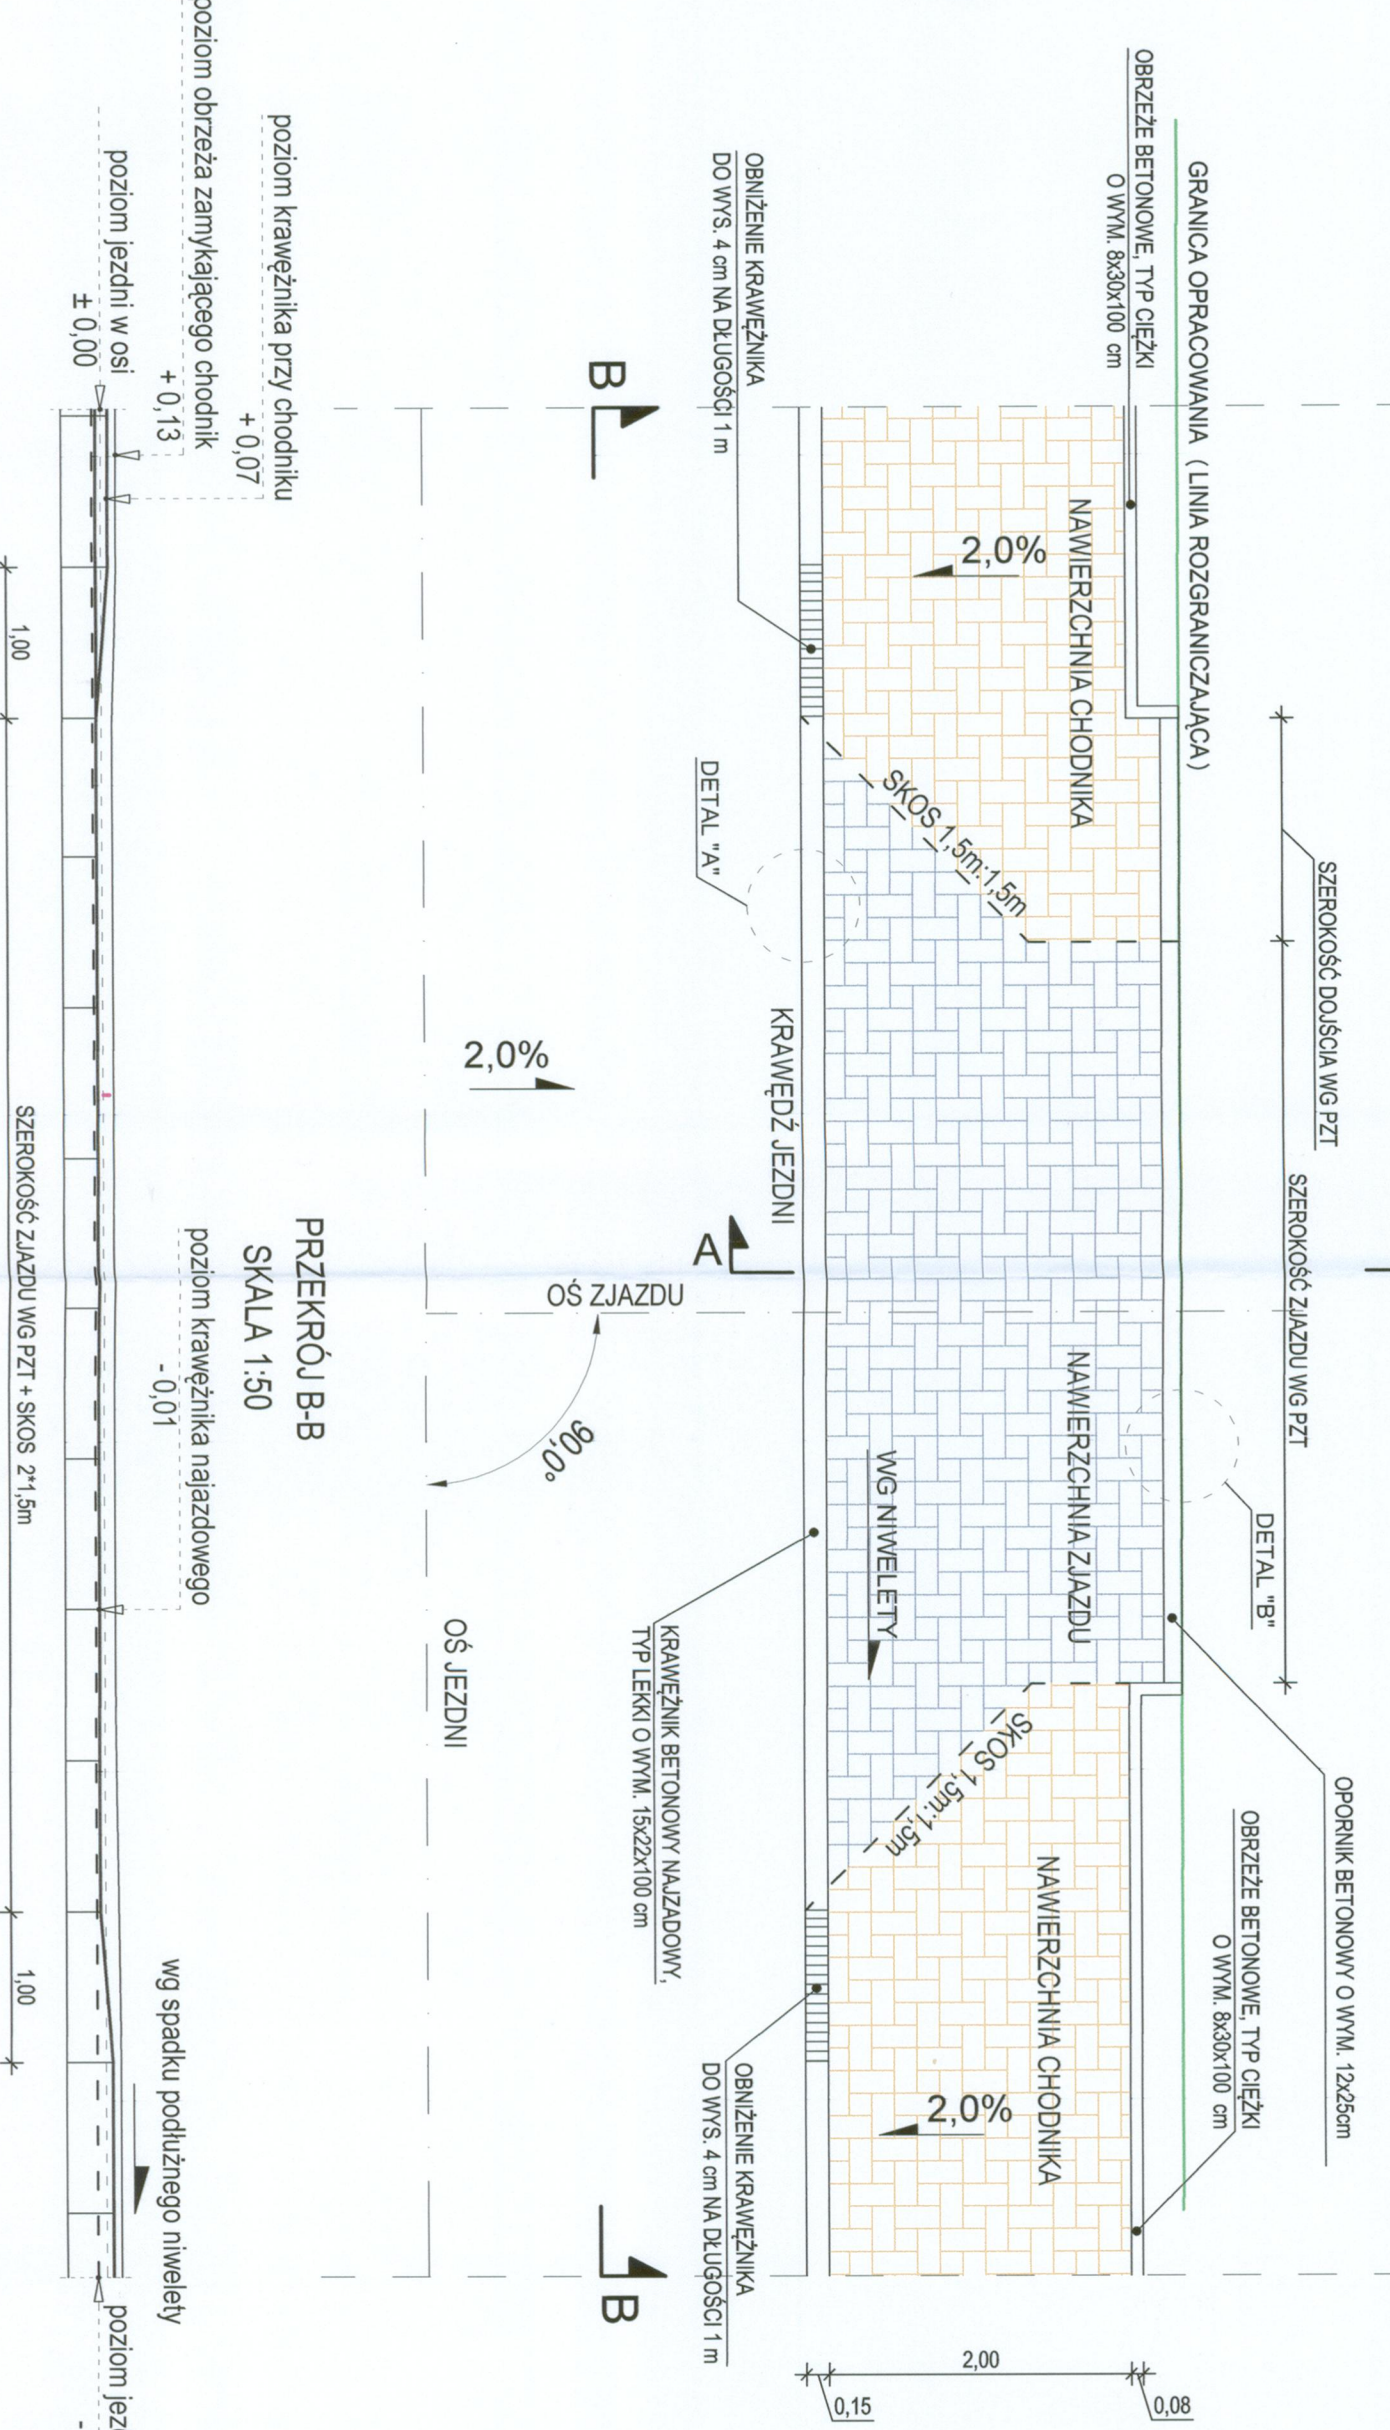


RZUT POZIOMY ZJAZDU INDYWIDUALNEGO W PASIE CHODNIKA


(ZJAZD Z DOUSCIEM DO FURTKI)  
SKALA 1:50

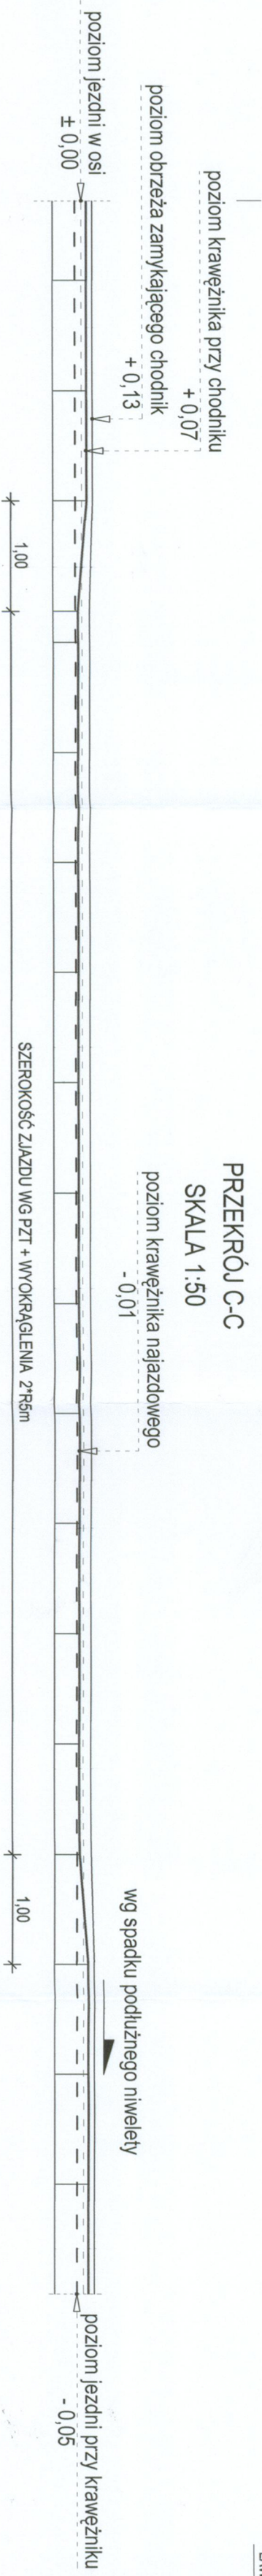


PRZEKROJ A-A  
SKALA 1:50

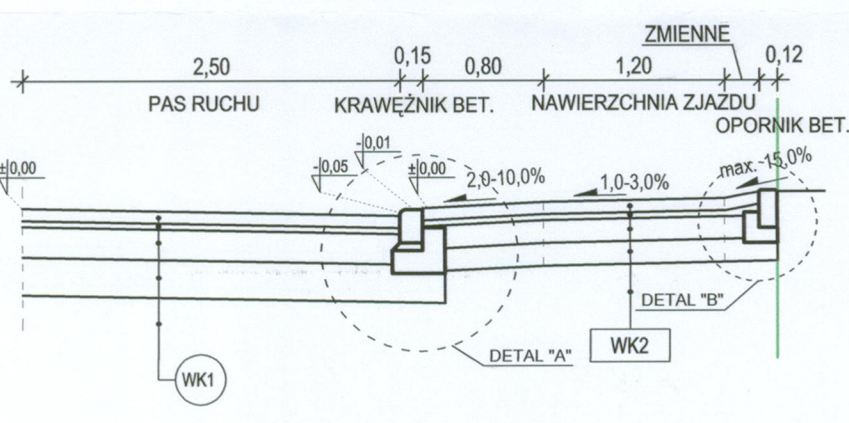

DETAL A<sup>a</sup>  
SKALA 1:20

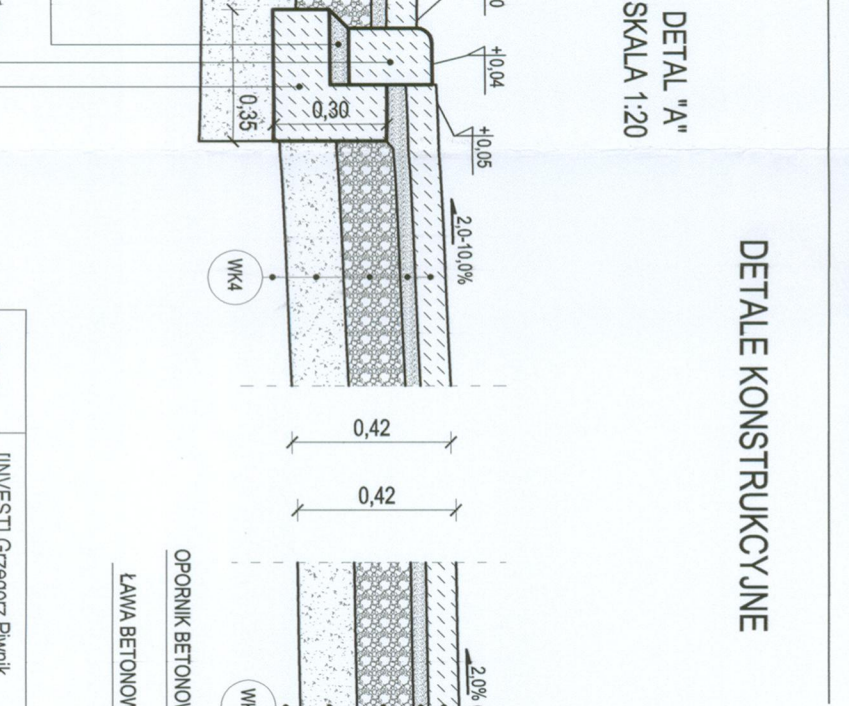

DETAL B<sup>b</sup>  
SKALA 1:20

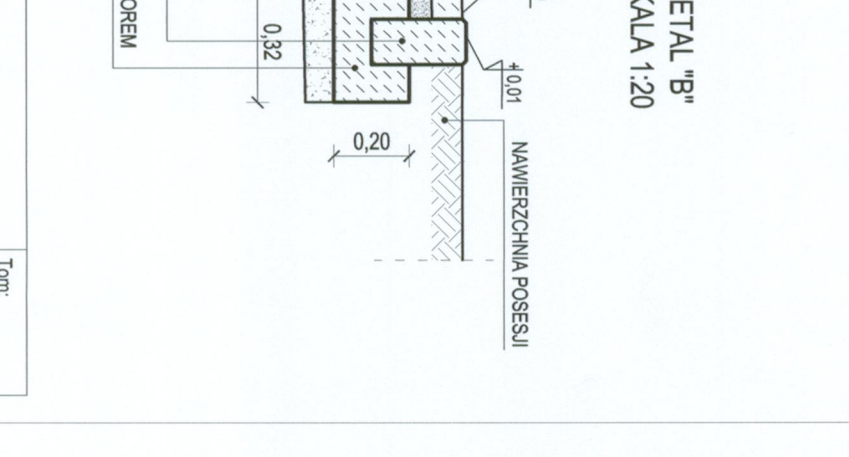

WK1	KONSTRUKCJA JEZDNI (KR1)	8.0 cm warstwa szeregiana, kostka betonowa koloru szarego
		4.0 cm podsypka cementowo-piaskowa 1:4
		20.0 cm podbudowa z kruszywa bitumicznego stabilizowanego mechanicznie frakcją 0/0,5 mm
		25.0 cm warstwa ulepszoną podłoża - glini stabilizowany cementem o Rm=2.5 MPa (z dozozu)
		grunt rodzimy G4
WK4	KONSTRUKCJA ZJAZDU	8.0 cm warstwa szeregiana, kostka betonowa koloru szarego
		4.0 cm podsypka cementowo-piaskowa 1:4
		15.0 cm podbudowa z kruszywa bitumicznego stabilizowanego mechanicznie frakcją 0/0,5 mm
		15.0 cm warstwa ulepszoną podłoża - glini stabilizowany cementem o Rm=2.5 MPa (z dozozu)
		grunt rodzimy G4

DETALE KONSTRUKCYJNE

Janina projektowa: [INVEST] Grzegorz Pwnik USLUGI W ZAKRESIE ARCHITECTURY I INZYNIERII	Tytł: II
Investor: Prezydent Miasta Bechatowa ul. Architektów 28a, 97-500 Radomsko	Branda: DRUCIOWA
Nazwa: Biuro ul. Słonej w Bechatowie	Data: czerwiec 2022r.
Adres inwestycji: dział nr 1541, 1544, 1545, 1546, 1547, 1548, 1549, 1551, 1553, 1554, 1561, 1562, 1563,3	