


RZUT II PIĘTRA
SKALA 1:100

POWIERZCHNIA (m ²)	ZESTAWIENIE POMIESZCZEŃ II PIĘTRA	
2.01	KOMUNIKACJA	258,77
2.02	POM. SOCJALNE DLA SPRZĄTAJĄCYCH	18,49
2.03	ZAPLECZE SALI DYDAKTYCZNEJ	11,60
2.04	ZAPLECZE SALI DYDAKTYCZNEJ	12,90
2.05	POM. DLA KONKURSÓW PRZEDMIOTOWYCH	14,70
2.06	HARCÓWKA DLA HARCERZY	25,97
2.07	SALA PRÓB WYSTĘPÓW	49,62
2.08	WOKALNO-INSTRUMENTALNYCH PRZEDSIOŃEK WC MĘSKIEGO - NAUCZYCIELE	2,81
2.09	WC MĘSKI - NAUCZYCIELE	5,83
2.10	PRZEDSIOŃEK WC DAMSKIEGO - NAUCZYCIELE	2,81
2.11	WC DAMSKI - NAUCZYCIELE	5,83
2.12	PEDAGOG SZKOLNY	22,93
2.13	LOKOPEDA SZKOLNY	17,75
2.14	SALA DYDAKTYCZNA - CHEMICZNA	63,57
2.15	ZAPLECZE SALI DYDAKTYCZNEJ	16,70
2.16	SALA DYDAKTYCZNA - PRACOWNIA TECHNICZNA	59,64
2.17	ZAPLECZE SALI	7,44
2.18	WC DLA OSÓB NIEPEŁNOSPRAWNYCH	5,85
2.19	WC MĘSKIE	13,08
2.20	PRZEDSIOŃEK WC MĘSKIEGO	9,41
2.21	WC DAMSKIE	13,08
2.22	PRZEDSIOŃEK WC DAMSKIEGO	9,41
2.23	SALA DYDAKTYCZNA	60,97
2.24	SALA KOMPUTEROWA	60,48
2.25	WINDA	3,24
2.26	POM. NA SPRZĘT PORZĄDKOWY	8,48
2.27	KŁATKA SCHODOWA	14,85
2.28	KŁATKA SCHODOWA	14,85
		811,0600

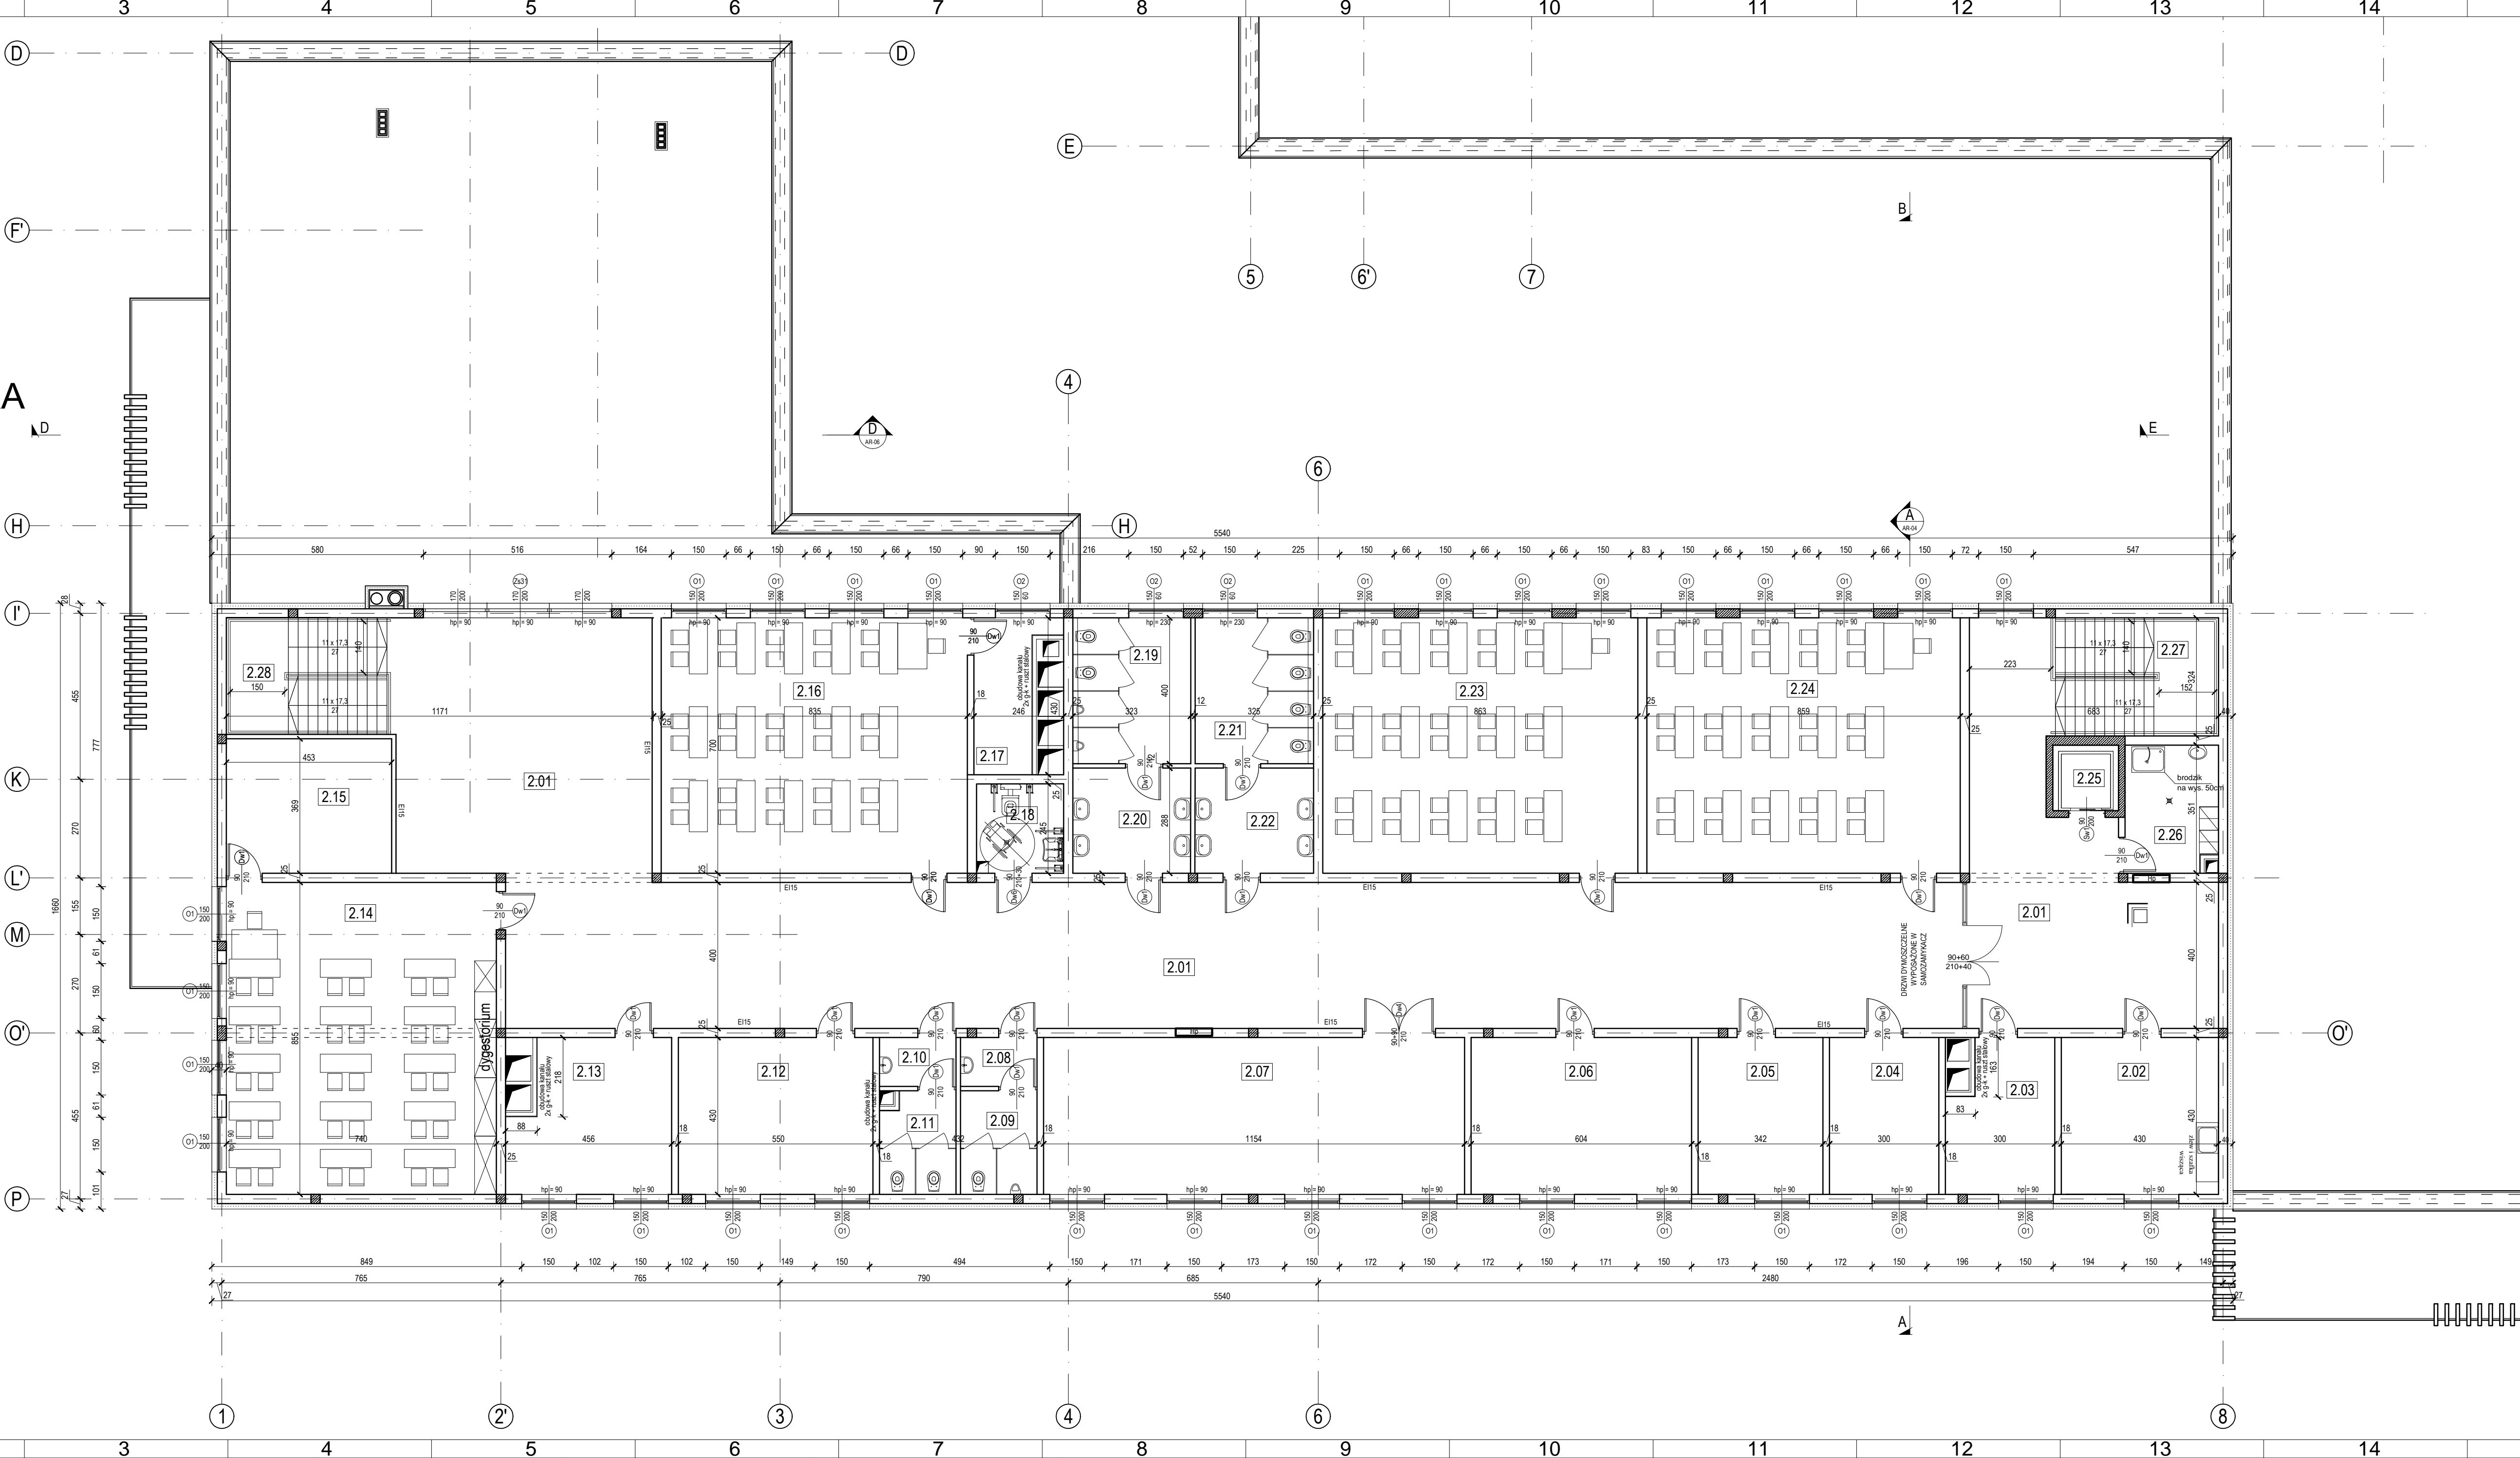

UWAGI:

- 1) RYSUNKI ARCHYTEKTONICZNE NALEŻY ROZPATRYWAĆ WYŁĄCZNIE Z CZĘŚCIĄ OPISOWĄ ORAZ ZWIĄZANYMI OPRACOWANAMI BRANŻOWYMI;
- 2) WYKONAWCA ZOBOWIĄZANY JEST DOKŁADNIE ZAPOZNAĆ SIĘ Z PROJEKTEM I WARUNKAMI ISTNIEJĄCYMI NA PŁACU BUDOWY A TAKŻE SPRAWDZIĆ WYMIARY NA BUDOWIE I PRZEKAZAĆ INFORMACJE O EWENTUALNYCH ROZBIEŻNOŚCIACH PROJEKTANTOWI;
- 3) WSZELKIE ZASTOSOWANE ROZWIĄZANIA I MATERIAŁY MUSZĄ MIEĆ WYMAGANE CERTYFIKATY I APROBATY DOPUSZCZAJĄCE DO STOSOWANIA W BUDOWNICTWIE;
- 4) WSZYSTKIE ROBÓTY MAJĄ BYĆ WYKONANE ZGODNIE Z WYMAGANIAMI OKREŚLONYMI PRZEZ PRAWO BUDOWLANE I WSZELKIE UWARUNKOWANIA PRAWNE I TECHNICZNE DOTYCZĄCE SZUKI BUDOWLANE;
- 5) W SPRAWACH NIEUJĘTYCH W PROJEKcie NALEŻY STOSOWAĆ:
 - WARUNKI TECHNICZNE WYKONANIA I ODBIORU ROBÓT BUDOWLANYCH
 - OBOWIĄZUJĄCE NORMY
 - INSTRUKCJE I WARUNKI TECHNICZNE PRODUCENTÓW
- 6) ZAGADNIENIA OCHRONY POŻAROWEJ I WYMAGANIA BUDOWLANE WG OPRACOWANIA ZABEZPIECZEŃ PPOŻ;
- 7) WSZYSTKIE WĄTPLIWOŚCI WYJAŚNIAC Z AUTOREM;
- 8) NIE SKALOWAĆ RYSUNKÓW.

LEGENDA:

○ OZNACZENIE OSI

▨ - przekrój przez elementy wykonane z ceramiki (np. pustak ceramiczny)

▨ - przekrój przez elementy konstrukcyjne żelbetonowe (np. ściana żelbetonowa, rzeźba, słup)

▨ - elementy konstrukcyjne znajdujące się przed płaszczyzną cięcia przekroju / rzutu

▨ - elementy znajdujące się za płaszczyzną cięcia przekroju / rzutu

a) b) - koty wysokościowe stanu wykończonego

c) d) - koty wysokościowe stanu surowego

e) f) - koty wysokościowe stanu surowego

▲ - wejście/wejście do budynku na poziomie zerowym lub powyżej

▼ - wejście/wejście do budynku poniżej poziomu zerowego

▨ - przegrody pionowe wg opisu i zestawienia przegród budowlanych

▨ - przegrody poziome wg opisu i zestawienia przegród budowlanych

RW - rura wentylacyjna, wentylacyjna

RS - rura spustowa

WP - wpust podłogowy, kratka ściekowa

WD - wpust dachowy

00	DO ZATWIERDZENIA	W.K.
NR		KREŚLIŁ



Osiedle Młodych 18/59, 39-120 Sędziszów Młp.
biuro adres: ul. Armii Krajowej 4, Sędziszów Młp.
tel. 663-136-690, 667-606-279
NIP 818-154-36-93, REGON 180828593

Nazwa i adres inwestycji:
BUDOWY SZKOLNO-PEDAGOGICZNEJ WRAZ Z SALĄ GIMNASTYCZNĄ I ZAPLECZEM
TECHNICZNYM ORAZ NIEZBĘDNYM INFRASTRUKTURĄ TECHNICZNĄ NA DZ. NR EWID. 653/10,
656/1 W OBRĘBIE EWIDENCYJNYM ROPCZYCE - WITKOWICE.

Temat rysunku:
RZUT II PIĘTRA

branża:
ARCHITEKTURA

Skala:
1:100

Projektował:
mgr inż. arch. Anna Jando – Roztoczyńska

Uprawnienia bud.:
UAN-8346/24/85

Podpis:
Data:
20.08.2020r.

Sprawił:
mgr inż. arch. Joanna Włoskiewicz

Nr rysunku:
SW-PW-AR-03

Opracował:
mgr inż. Sebastian Stec

Nr rysunku:
mgr inż. Wojciech Krzeszowiec

WSZELKIE PRAWA ZASTRZEŻONE KOPIOWANIE ZABRONIONE.