
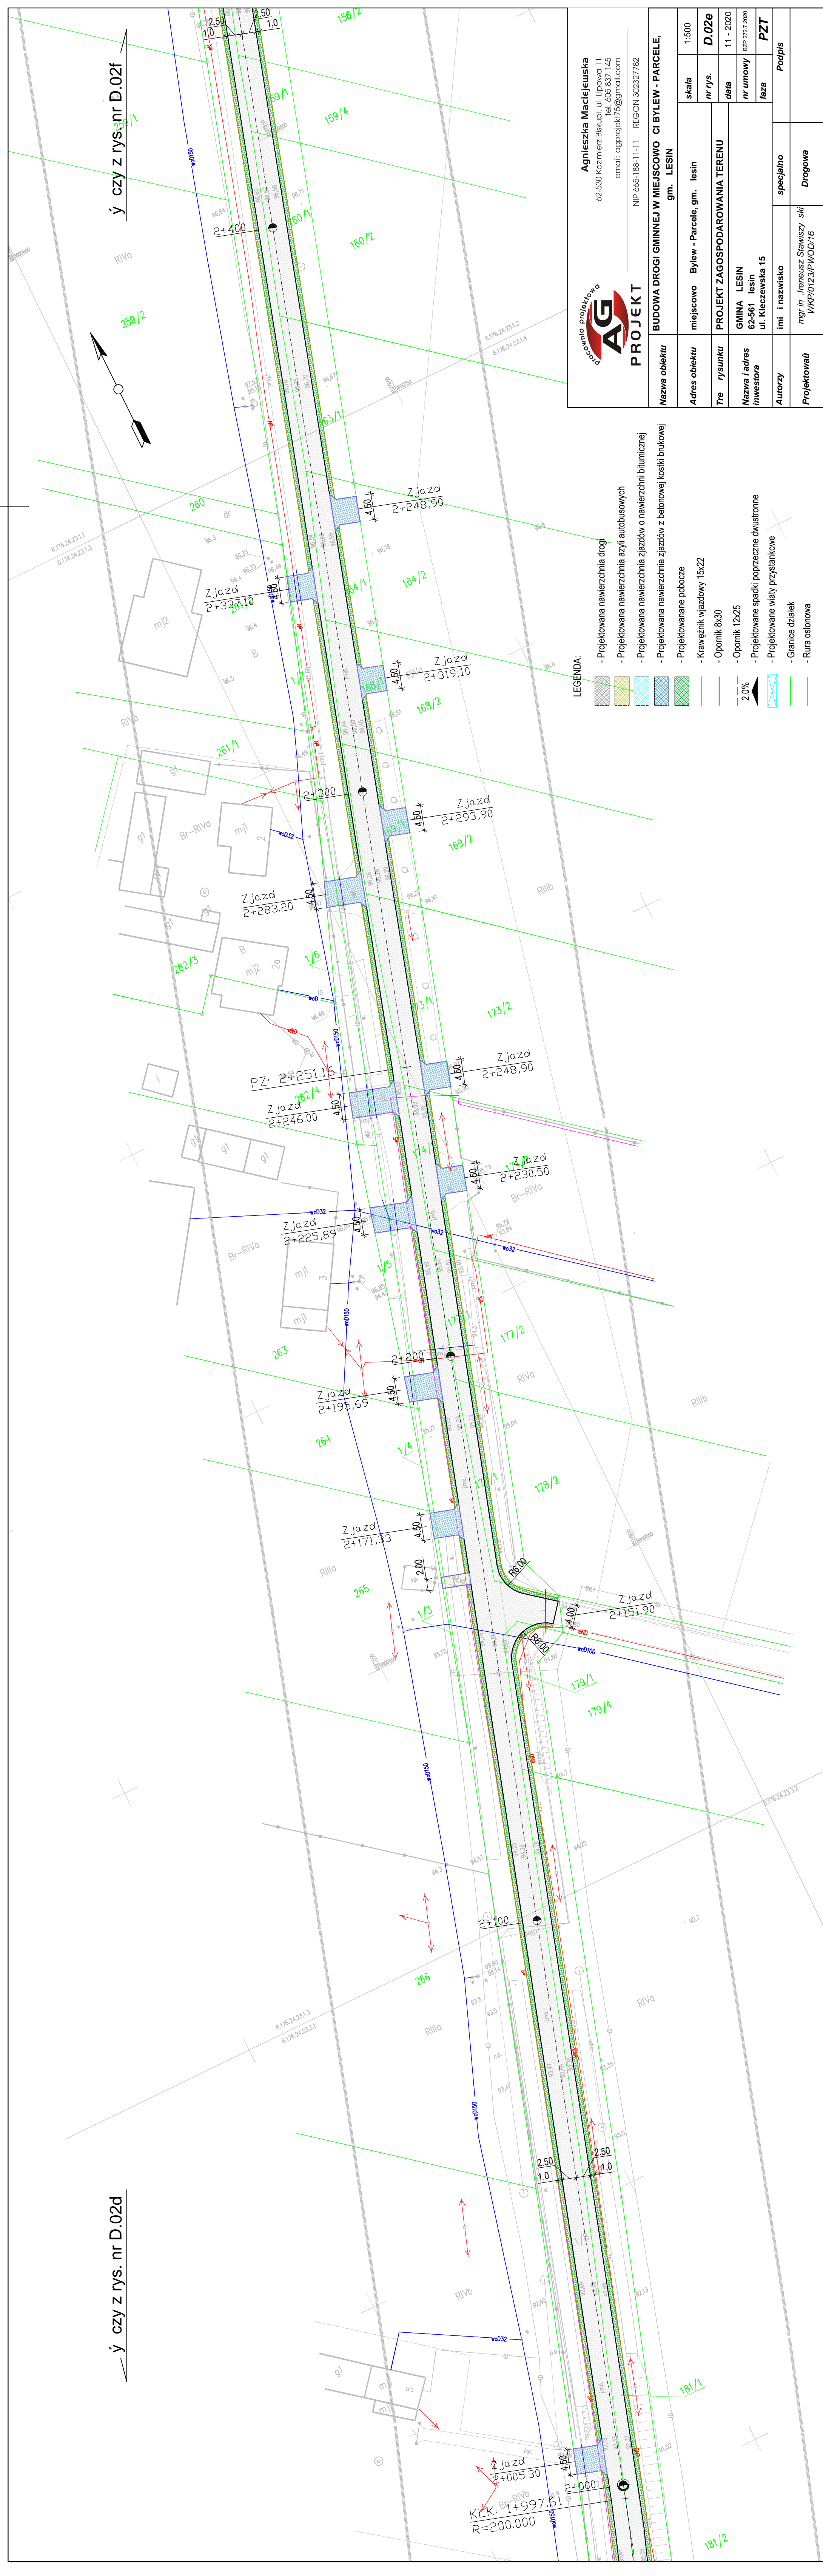


— ý czy z rys. nr D.02d

— ý czy z rys. nr D.02f

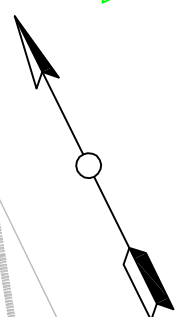

**Agnieszka Maciejewska**  
62-630 Kazimierz Biskupi, ul. Lipowa 11  
tel. 605 837 145  
email: agprojek75@gmail.com  
NIP 665-188-11-11 REGON 302327782

**PROJEKT**  
BUDOWA DROGI GMINNEJ W MIEJSCOWO CI BYLEW - PARCELE,  
gm. LESIN

Nazwa obiektu	BUDOWA DROGI GMINNEJ W MIEJSCOWO CI BYLEW - PARCELE, gm. LESIN		
Adres obiektu	mięscowo	Bylew - Parcele, gm.	lesin
Tre	rysunku	PROJEKT ZAGOSPODAROWANIA TERENU	
Nazwa i adres inwestora	GMINA LESIN 62-661 lesin ul. Kleczewska 15		
Autorzy	imi i nazwisko	specjalno	Podpis
Projektowa	mgr in .Ireneusz Slawiszski WKP/0123/PWOD/16		Drogowa

- LEGENDA:
- Projektowana nawierzchnia drogi
  - Projektowana nawierzchnia asfaltu autobusowych
  - Projektowana nawierzchnia zjazdów o nawierzchni bitumicznej
  - Projektowana nawierzchnia zjazdów z betonowej kostki brukowej
  - Projektowane pobocze
  - Krawężnik wjazdowy 15x22
  - Opornik 8x30
  - Opornik 12x25
  - Projektowane spadki poprzeczne dwustronne
  - Projektowane wiaty przystankowe
  - Granice działek
  - Rura osłonowa