


Profil - Radosna Szczęśliwa

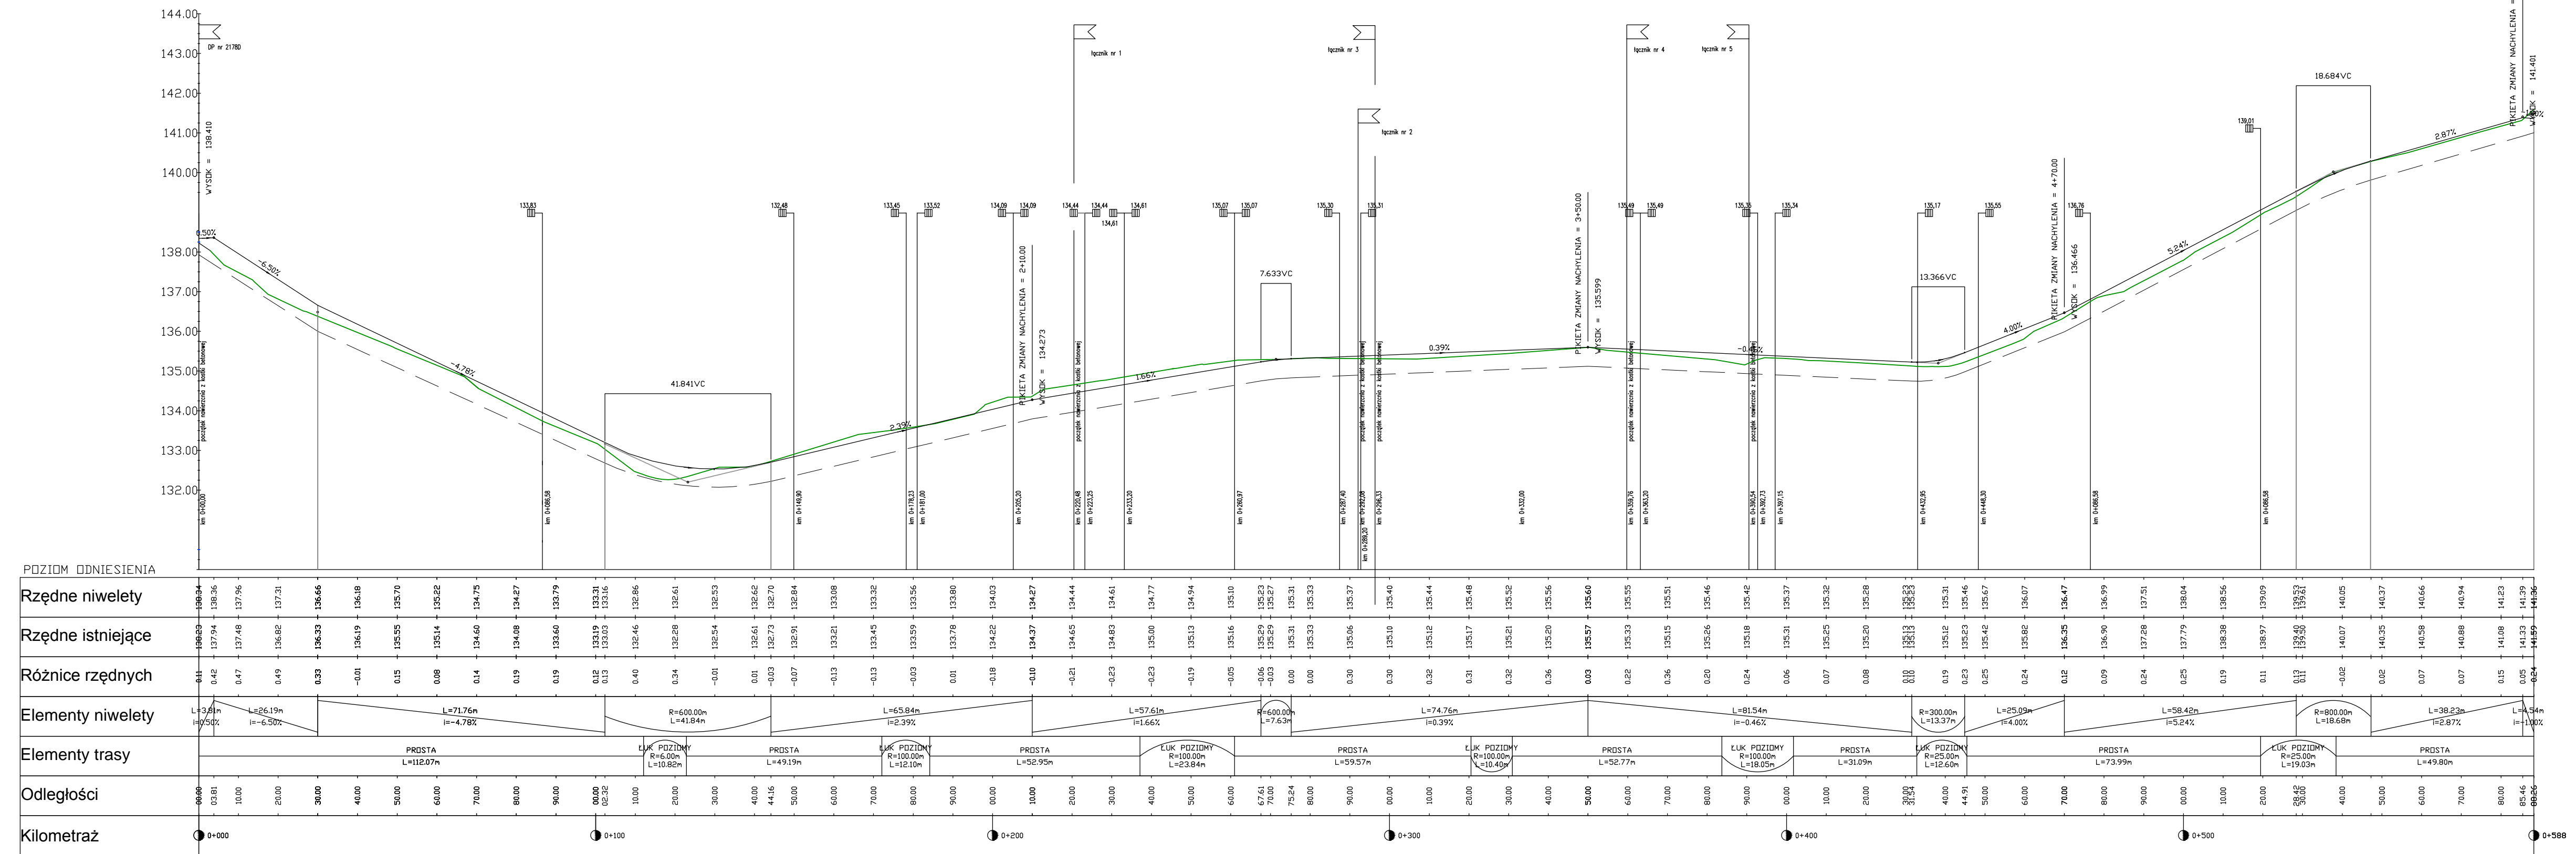

**PRACOWNIA PROJEKTOWA
BARTŁOMIEJ DYNOWSKI**
59-220 Legnica,
ul. Batalionu Parasol 8/4
tel./fax 761 819 72 fax 761 819 466 770

obiekt:	Przebudowa ulic gruntowych w miejscowości Ziennice w tym ul. Radosna i ul. Szczęśliwa		
adres inwestycji:	Ziennice gmina Kunice		
inwestor:	GMINA KUNICE ul. Gwarna 1 59-216 Kunice		
projektant:	mgr inż. Bartłomiej Dynowski nr uprawnień 50/D05/08		
sprawdzający:			
temat rysunku:	PROFIL PODŁUŻNY	branża: drogowa	
data:	05.12.2012	skala:	1:1000/100
status:	PB/PW	nr rysunku:	05/D