


RZUT I PIĘTRA skala 1:50

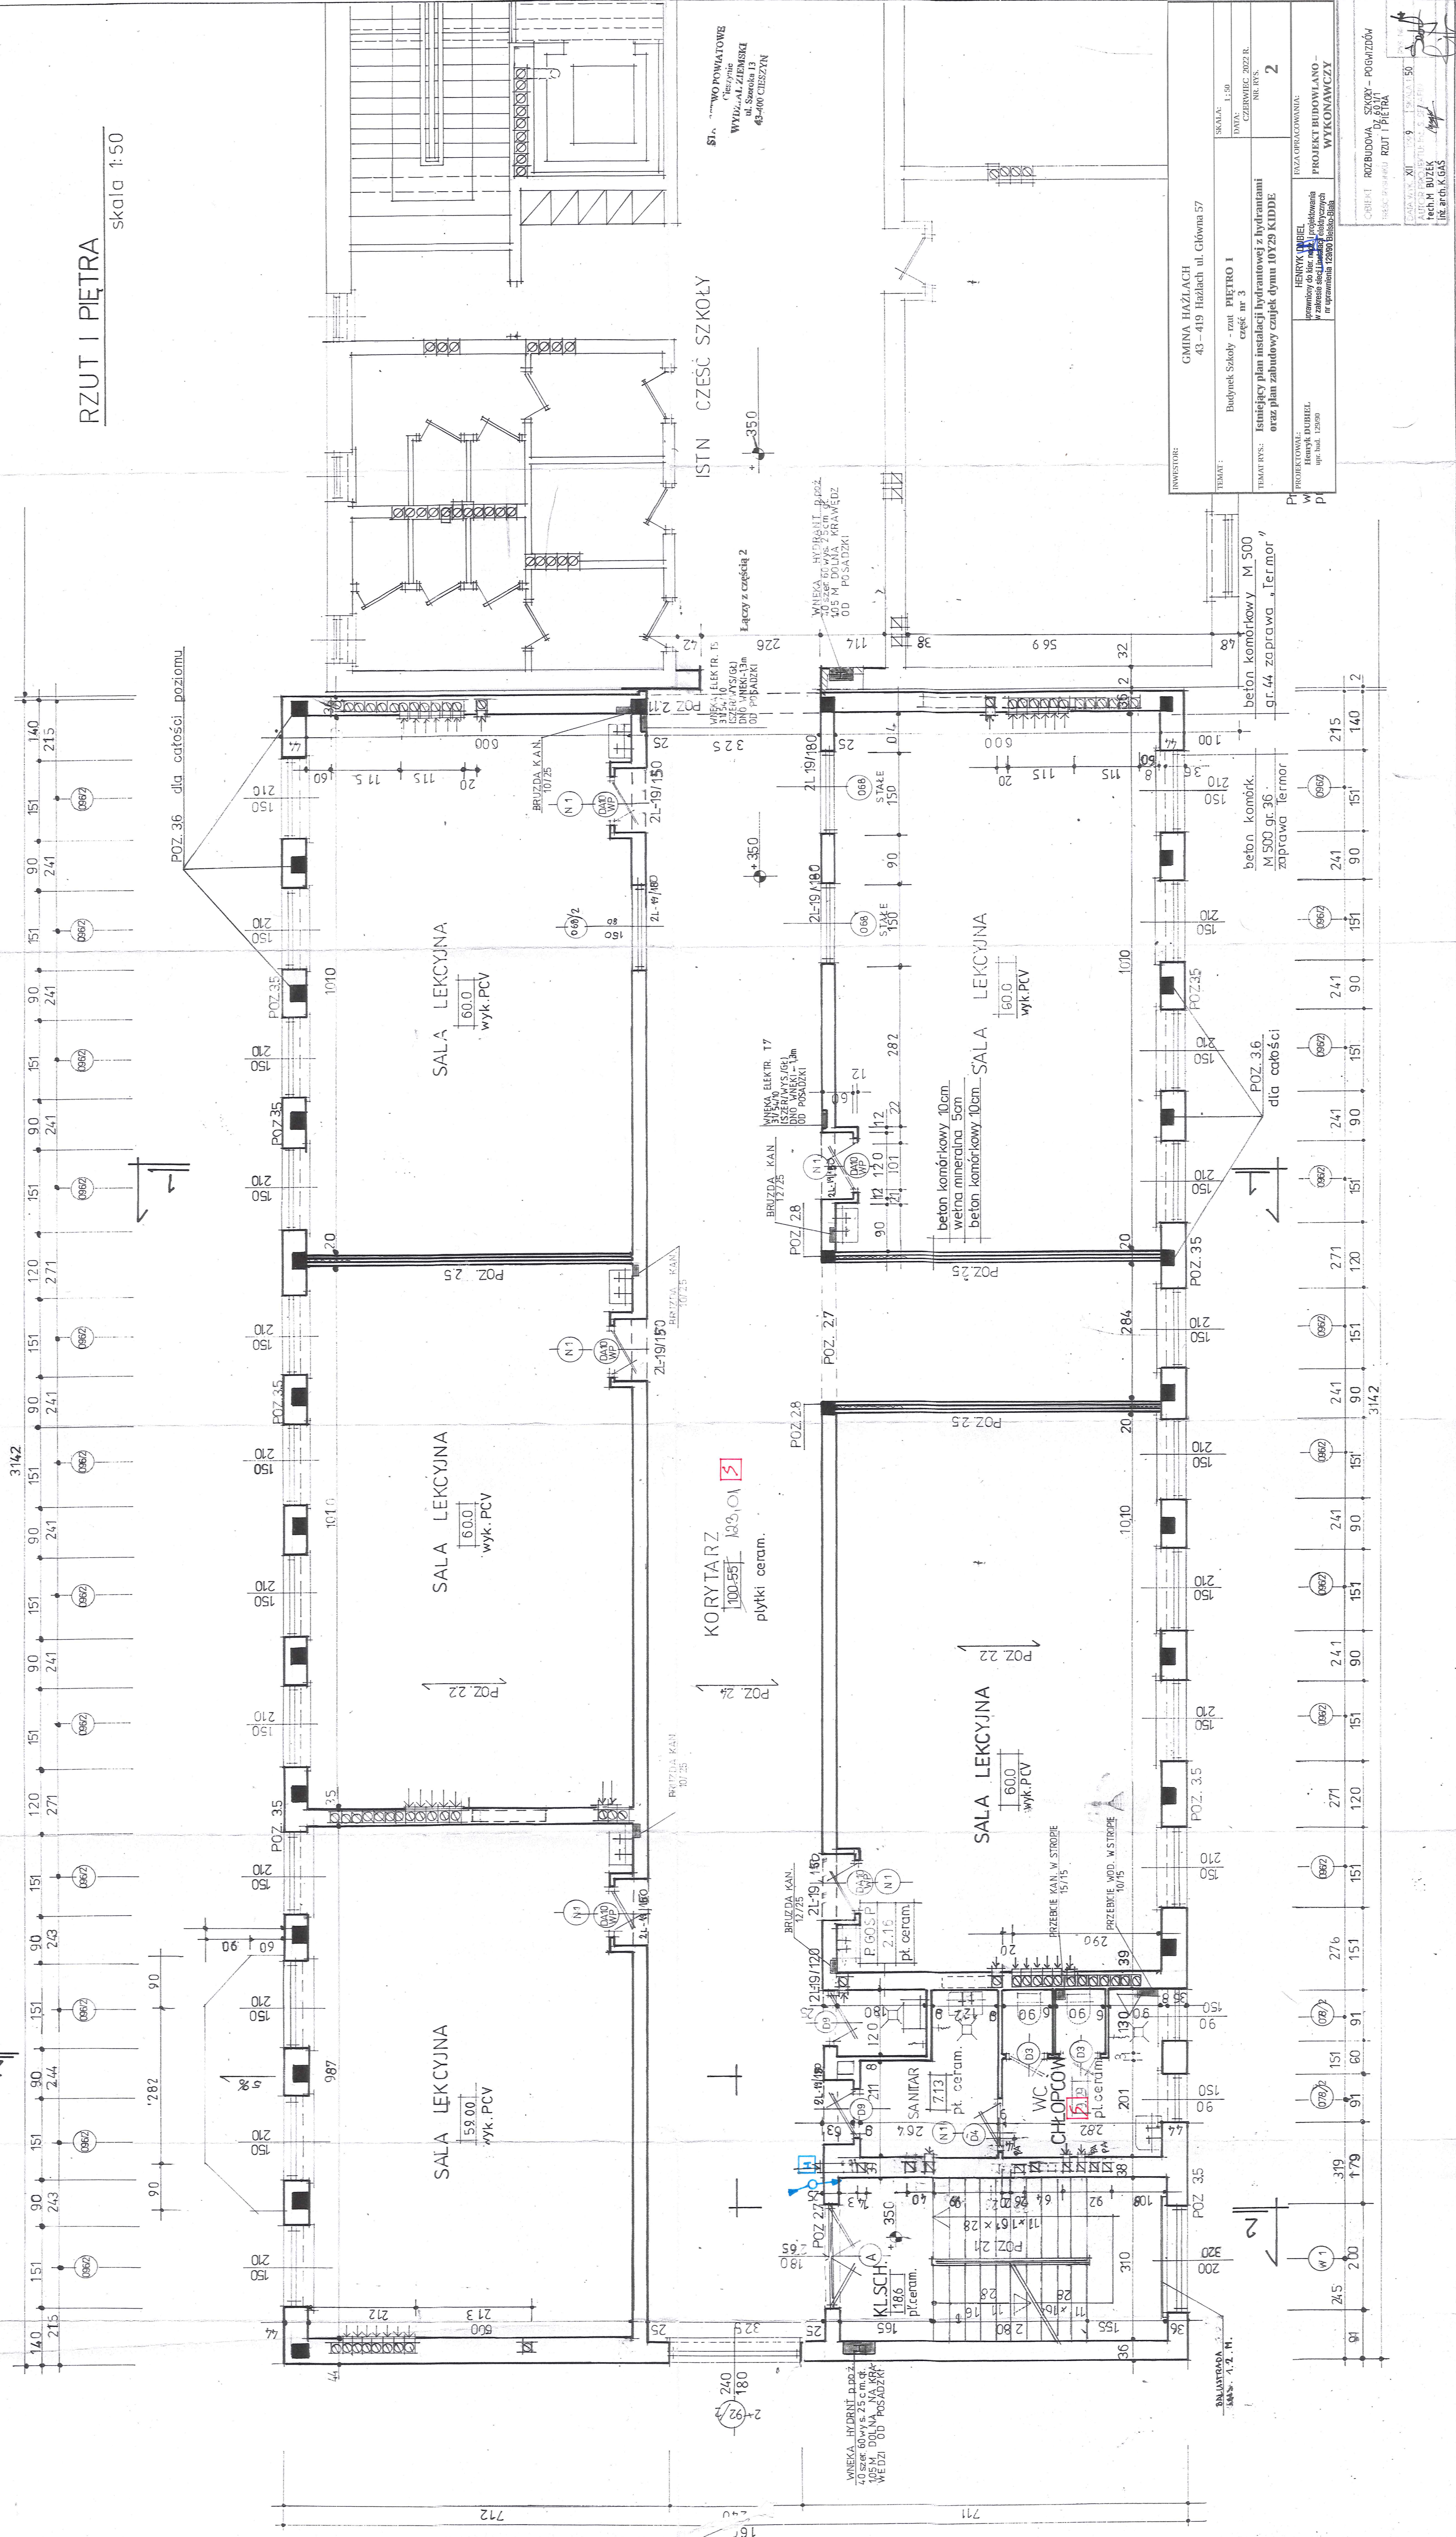

ST. WYKONAWCZYM
WYKONAWCZYM
ul. Szeroka 13
43-400 CIESZYN

ISTN. CZĘŚĆ SZKOŁY

INWESTOR:		GMINA HAZŁACH 43-419 Hachach ul. Główna 57	
TEMAT:		Budynek Szkoły - rzut PIĘTRO I część nr 3	
TEMAT RYS:		Istniejący plan instalacji hydraulicznej z hydrantami oraz plan zabudowy czajek dymu 10Y29 KIDDE	
SKALA:		1:50	
DATA:		CZERWIEC 2022 R.	
NR RYS.		2	
PROJEKTOWAŁ:		HENRYK DUBIEL upr. bud. 12990	
WYKONAWCZY:		HENRYK DUBIEL upr. bud. 12990	
Faza opracowania:		PROJEKT RUDOWLANO- wzrostu i rozwoju i uprzedzenia (2020-2025)	
Ciepła:		ROZBUDOWA SZKOŁY - POGAZDÓW	
Ciepła:		RZUT I PIĘTRA	
Ciepła:		Tech. M. BUZEK Inż. arch. K. GĄS	