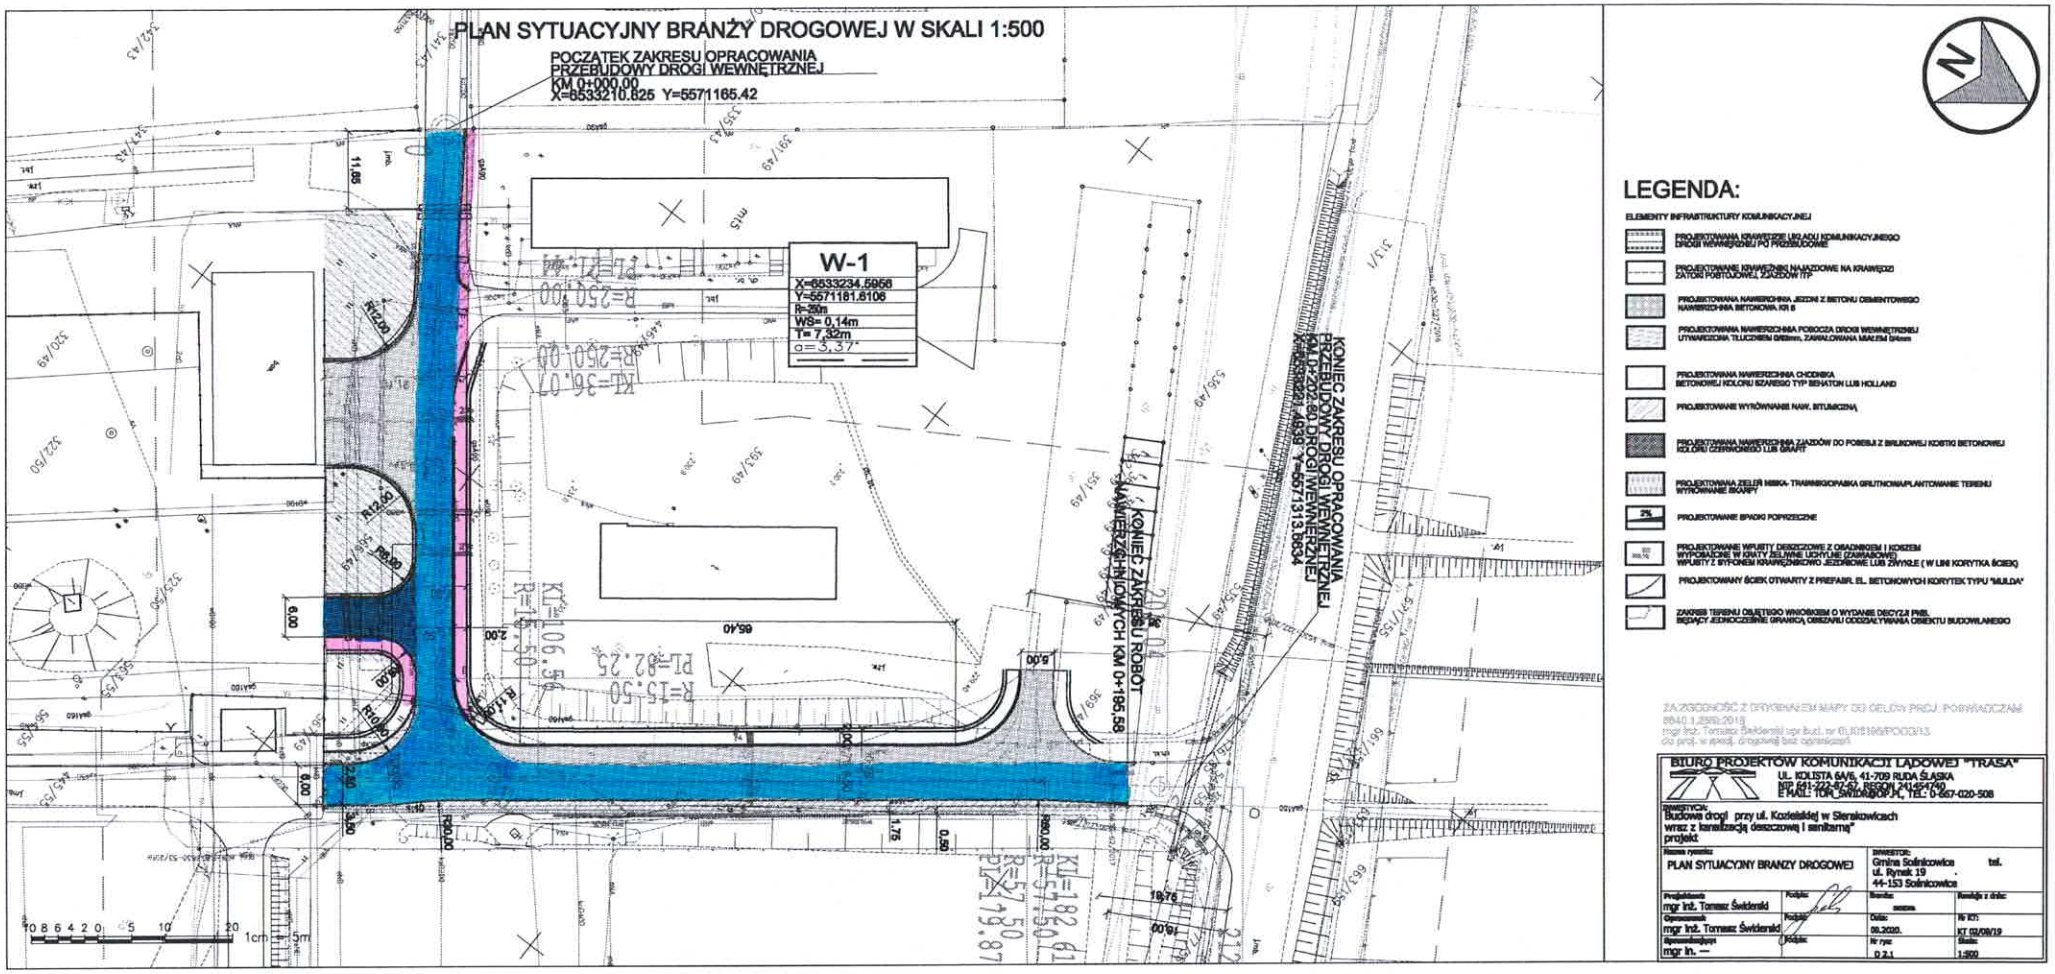

LEGENDA:

ZAKRES ROBÓT GMINY SOŚNICOWICE

- JEZDNIA

- CHODNIK