


Lotecznik nr 1A

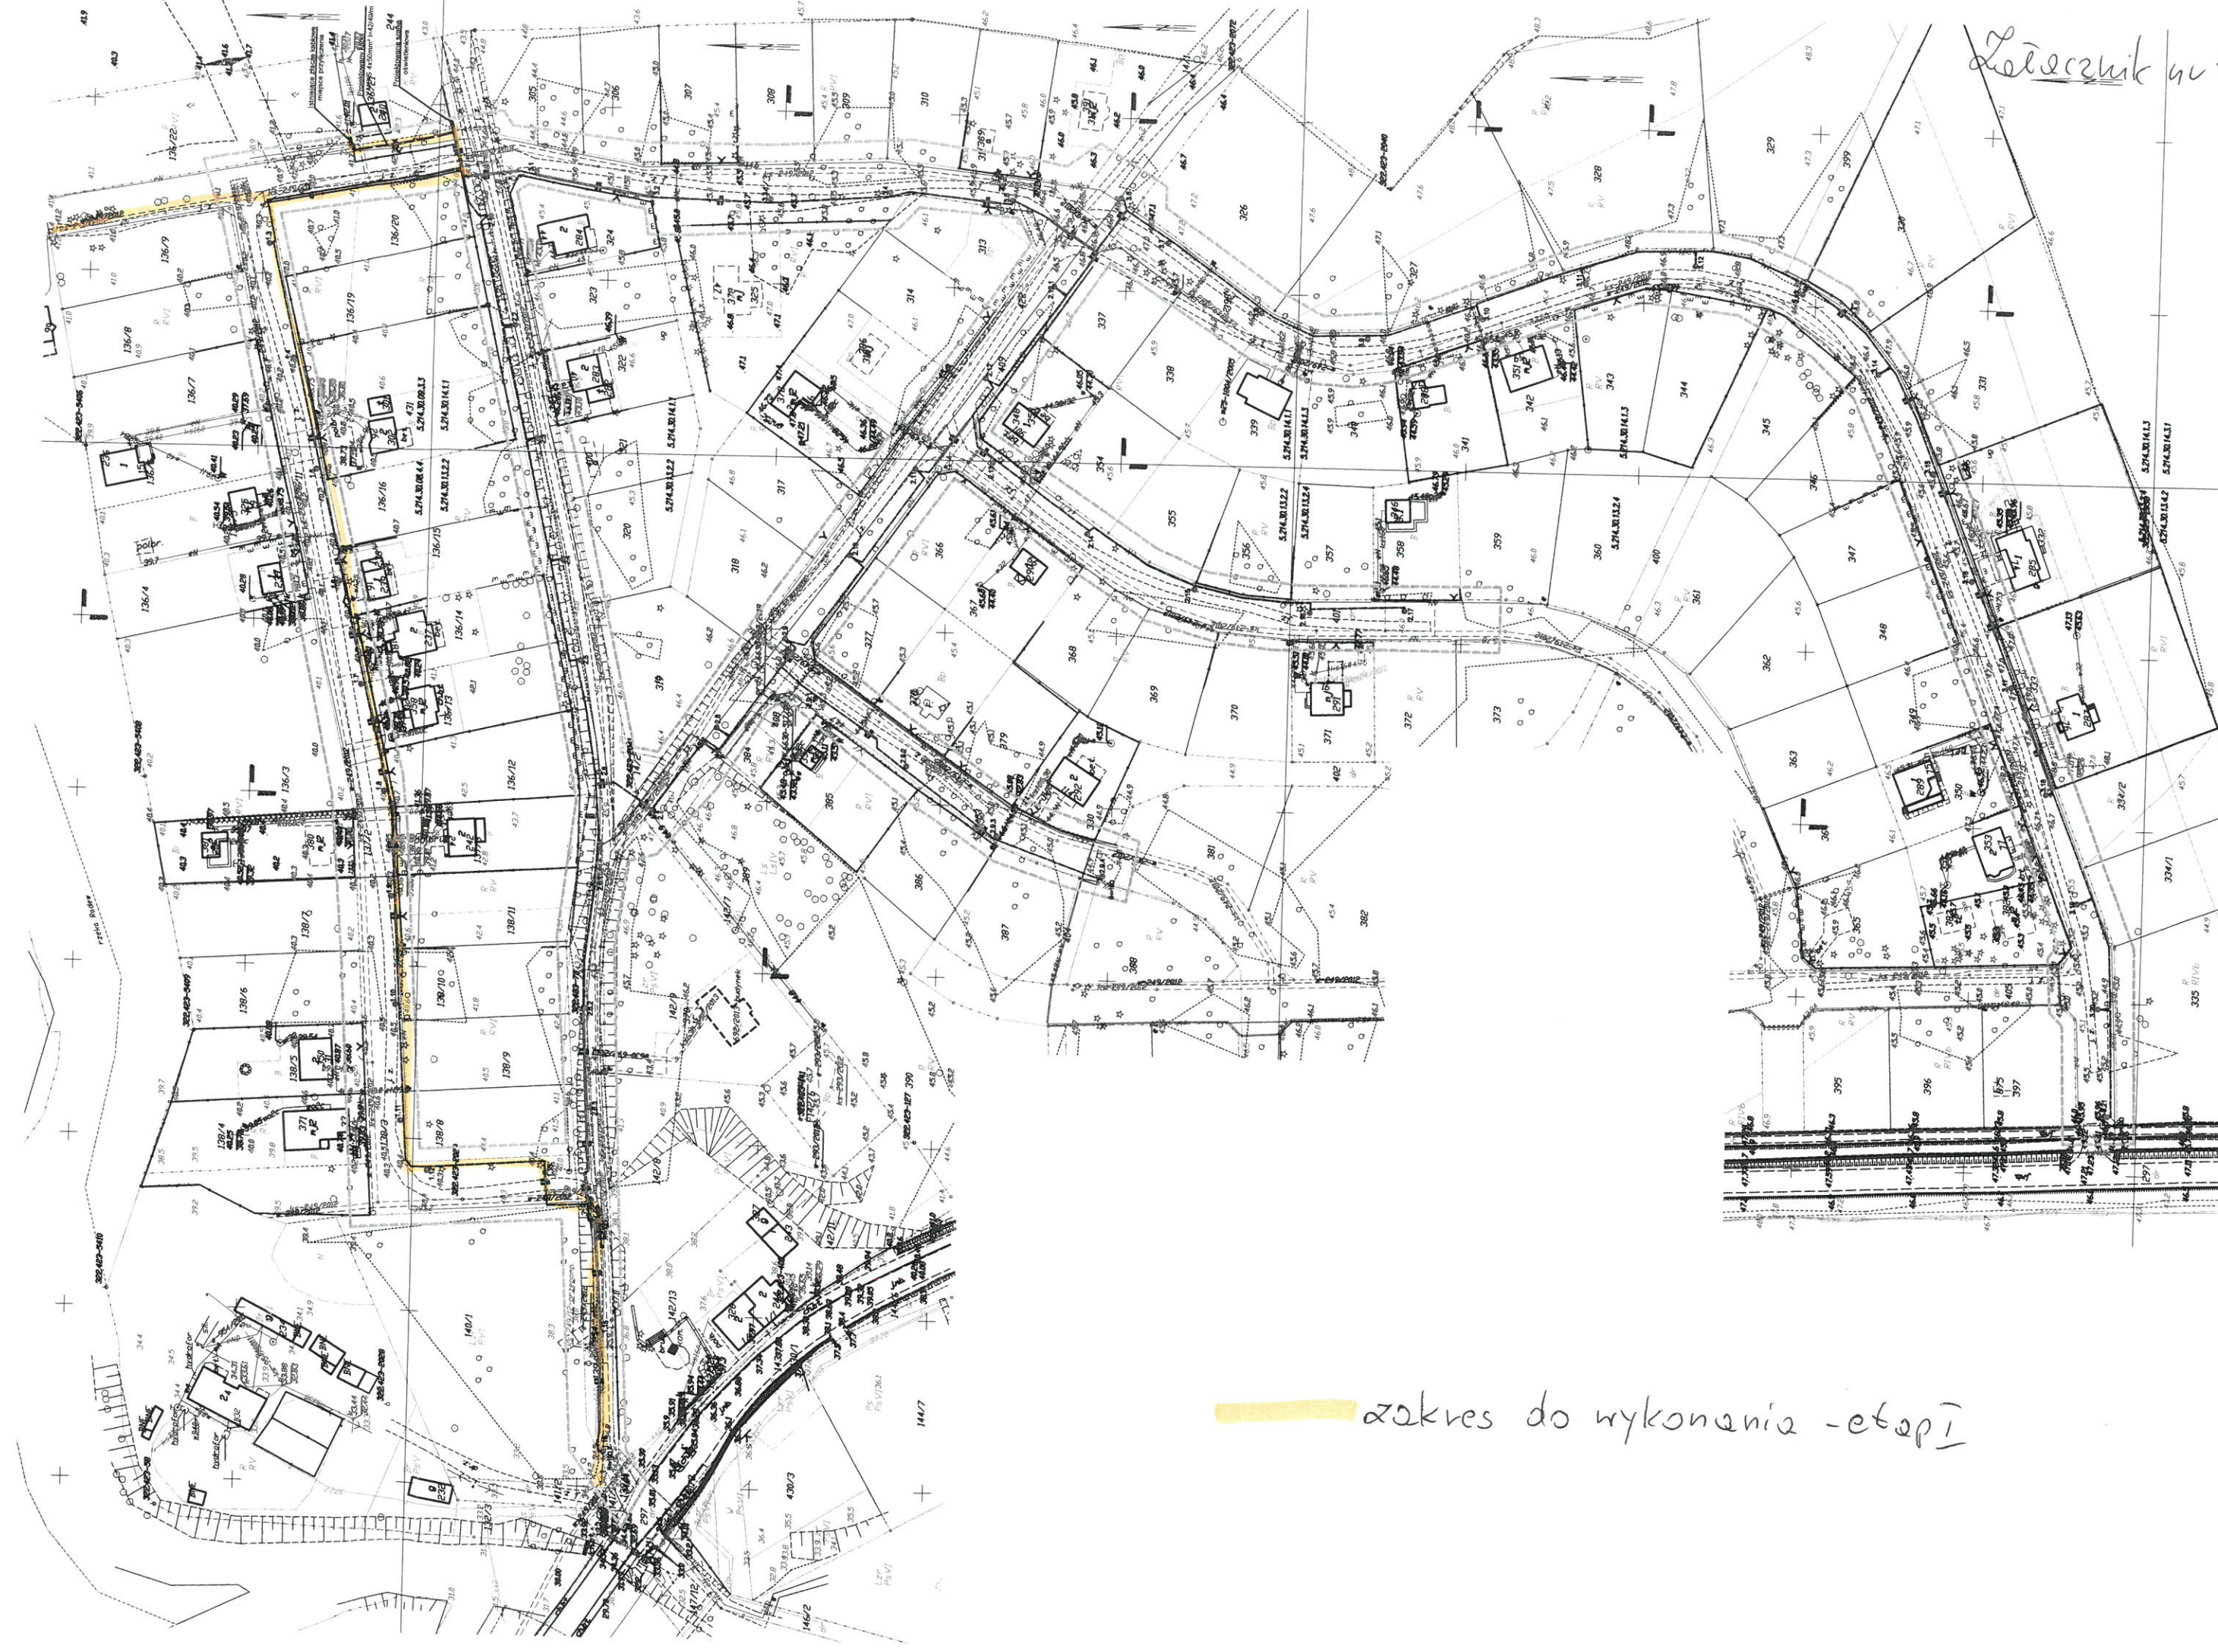

zakres do wykonania - etap I