


RZUT PODDASZA

skala 1:100

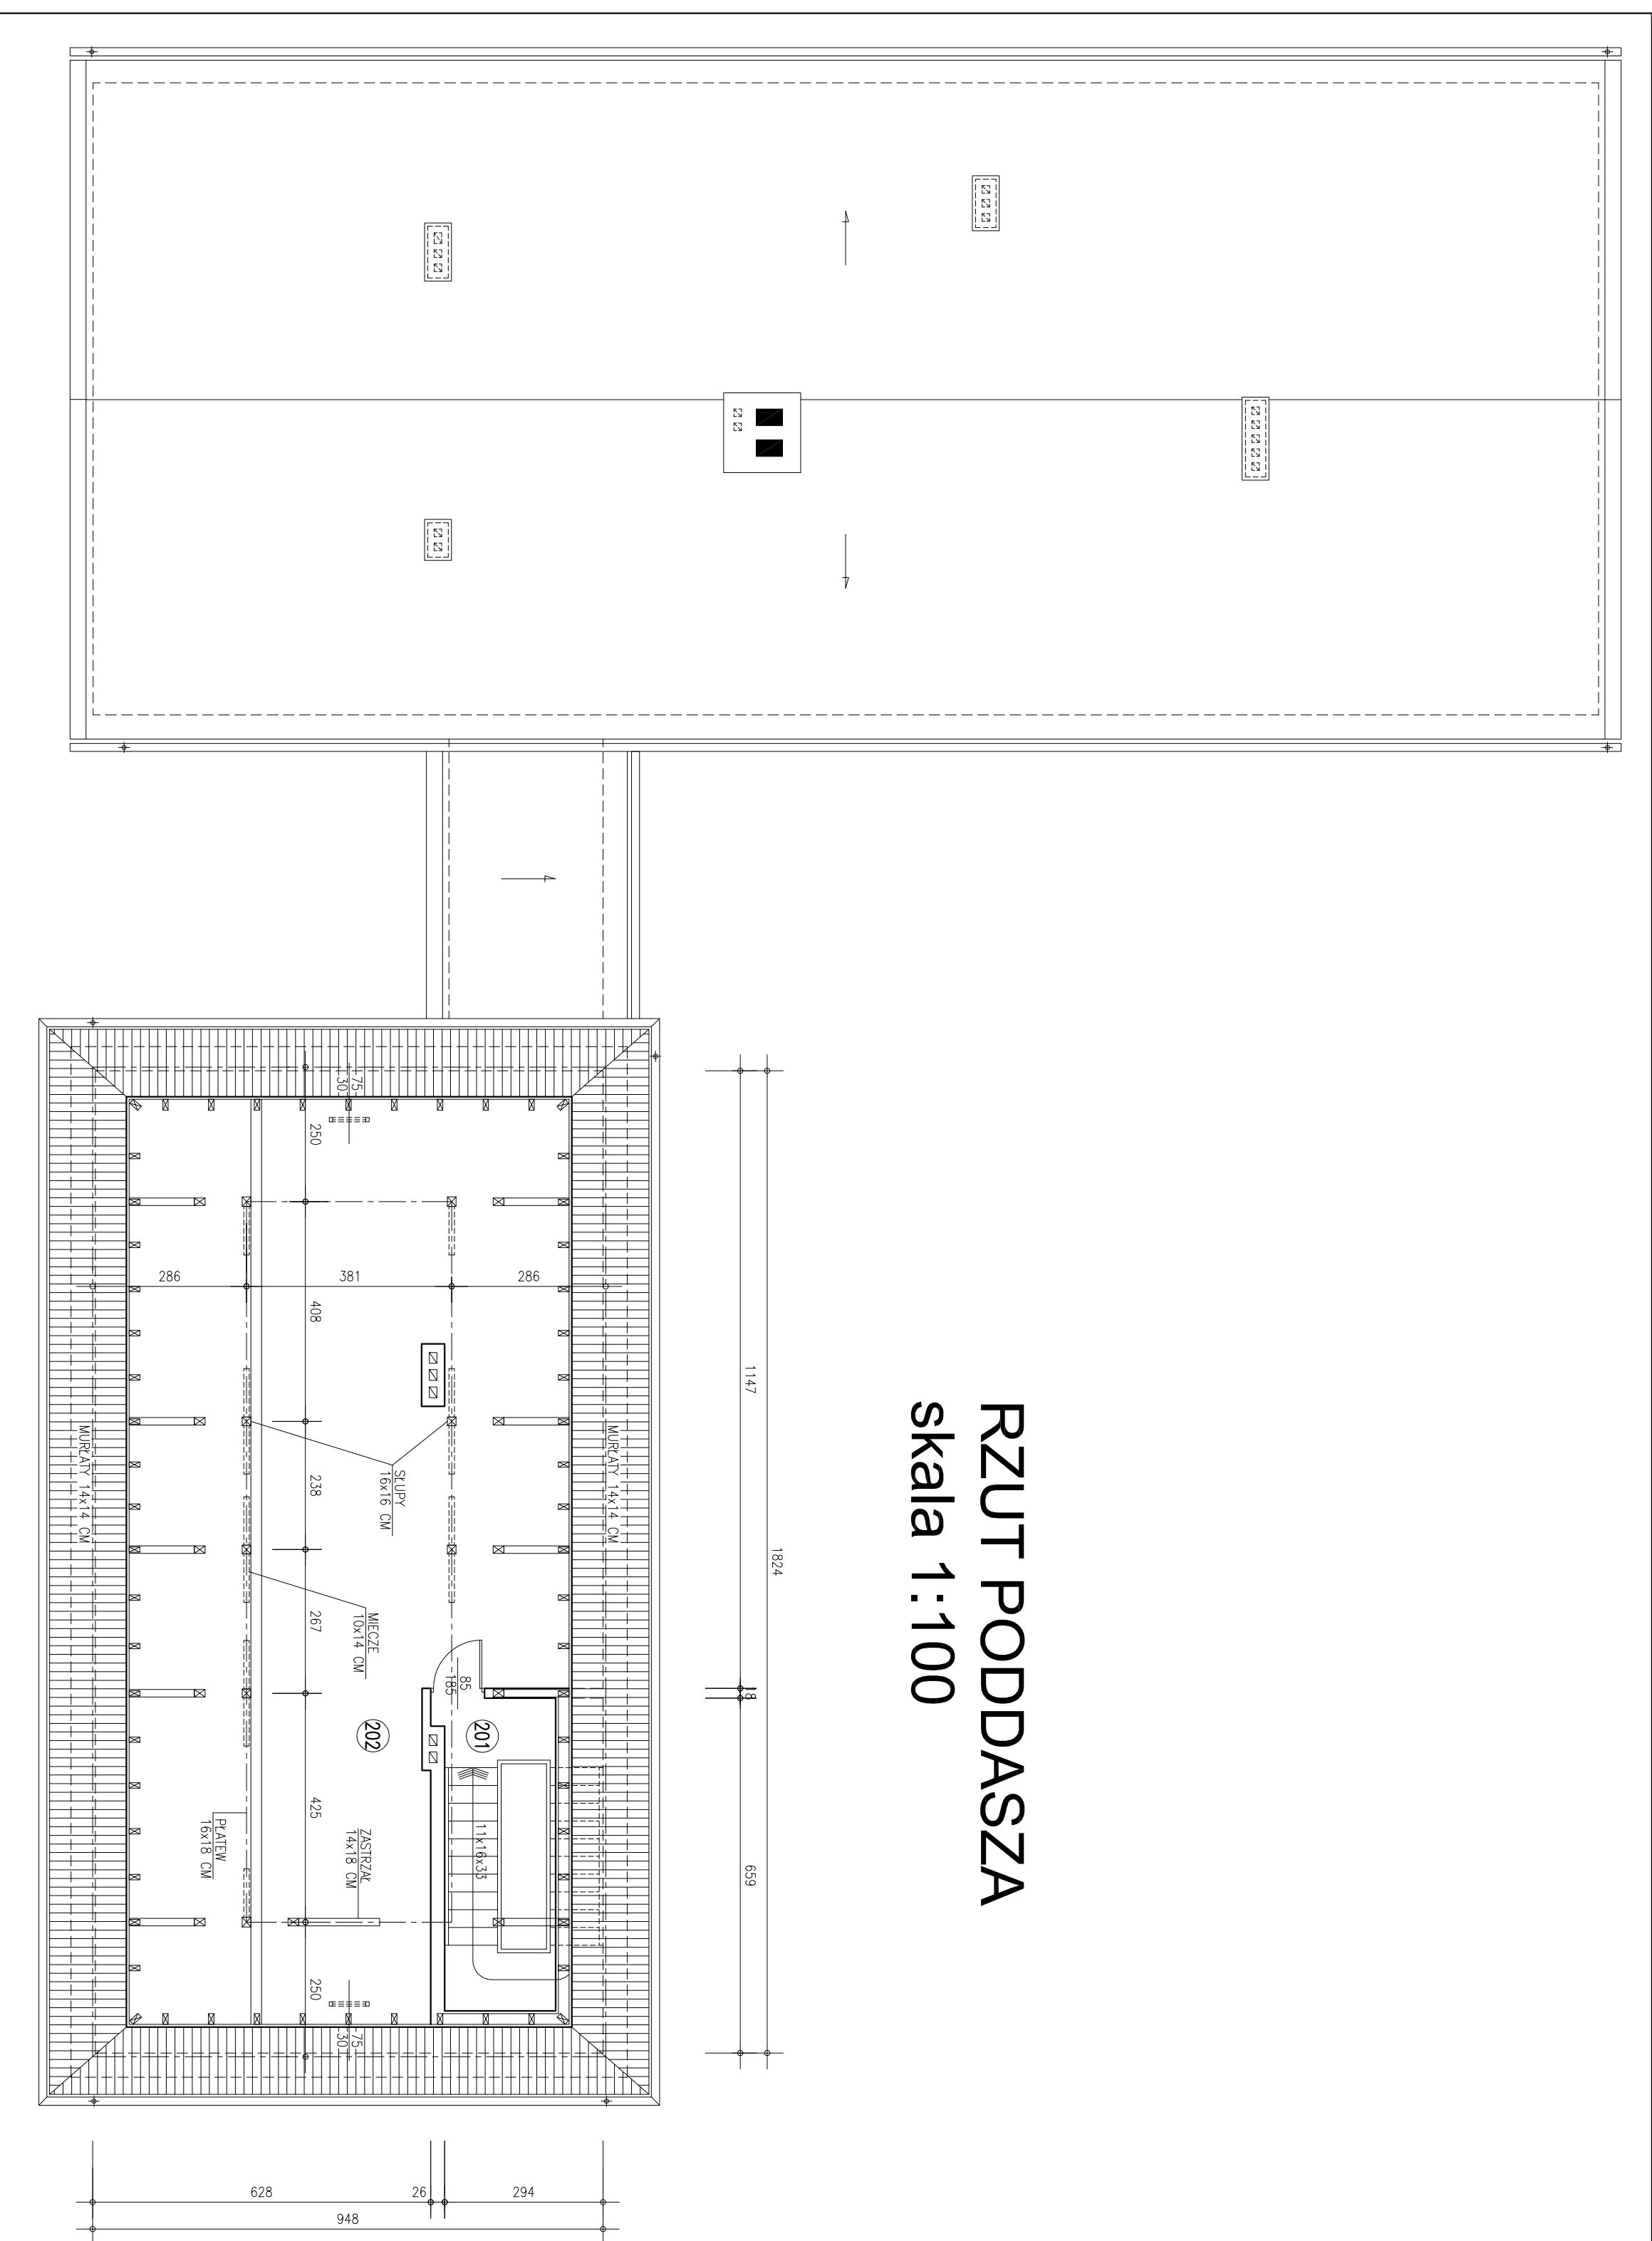

- 201. KLATKA SCHODOWA 19,3 m²
- 202. STRYCH 150,0 m²
- RAZEM PODDASZE 169,3 m²**

| | | |
|---|--|---|
| Projektant mgr inż. Andrzej Balawicz 45-181 Opole, ul. L. Ogara 4/32 | | |
| Adres 45-400 Stare Budowiska, ul. Wolczyńska 14 | | |
| Investor Gmina Murów, ul. Dworcowa 2 | | +48 507 719 580 z.balawicz@poczta.pl |
| Temat INWENTARYZACJA BUDYNKU SZKOŁY PODSTAWOWEJ RZUT PODDASZA | | |
| Opis mgr / architekt inż. Krzysztof Nkszczyk | | Data 04.2019 r. Skala 1:100 |
| Opis inż. architekt inż. Krzysztof Nkszczyk | | |
| Opis mgr / architekt inż. Krzysztof Nkszczyk | | Data 04.2019 r. Skala 1:100 |
| Opis mgr / architekt inż. Krzysztof Nkszczyk | | Data 04.2019 r. Skala 1:100 |