RZECZOZNAWCA DO SPRAW ZABEZPIECZEŃ
PRZECIWPOŻAROWYCH
inż. Zbigniew Dyk Nr upr. 457/2003
Kielce, dnia 27.10.2021
Zgodność projektu z wymaganiami
ochrony przeciwpożarowej
stwierdzam
bez uwag / z uwagan.
tel. (41) 34-620-01, kom. 602-858-457

Za zgodność
z oryginałem

STAROSTA WŁOSZCZOWSKI
29-100 Włoszczowa
ul. Wiśniowa 10

Pracownia Projektowa Studioprojekt
Zbigniew Zieliński
ul. Górna 20, p. 123, tel. 41 347-19-65
25-415 Kielce

Budowa połączenia wodociągu Dankówa Mały z wodociągiem Włoszczowa w ramach zadania inwestycyjnego pn: " Budowa połączenia wodociągu Dankówa Mały z wodociągiem Włoszczowa ", gm. Włoszczowa" Projekt zamienny			
Obiekt:	PROJEKT ZAGOSPODAROWANIA TERENU cz. II		
Adres:	PROJEKT BUDOWLANY	SPECJALNOŚĆ	UPRAWNIENIA	PODPIS
Tytuł rysunku:	mgr inż. Jarosław Kosakowski	sanitarna	KI-175/93	
Stadium:	mgr inż. Jarosław Kosakowski	sanitarna	KI-175/93	
Opracował:	mgr inż. Łukasz Lewaniak	sanitarna	SWK/0088/POOS/14	
Projektował:	Włoszczowski Zakład Wodociągów i Kanalizacji Sp. z o.o.29-100 Włoszczowa	Data: 05-2021	skala: 1:500	Nr rysunku: 3
Sprawdził:				
Inwestor:				

UWAGA: Niniejsza dokumentacja ani żadna jej część bez pisemnej zgody posiadacza praw autorskich nie może być powielana ani rozpowszechniana za pomocą urządzeń elektronicznych, mechanicznych, kopiujących, nagrywających i innych.

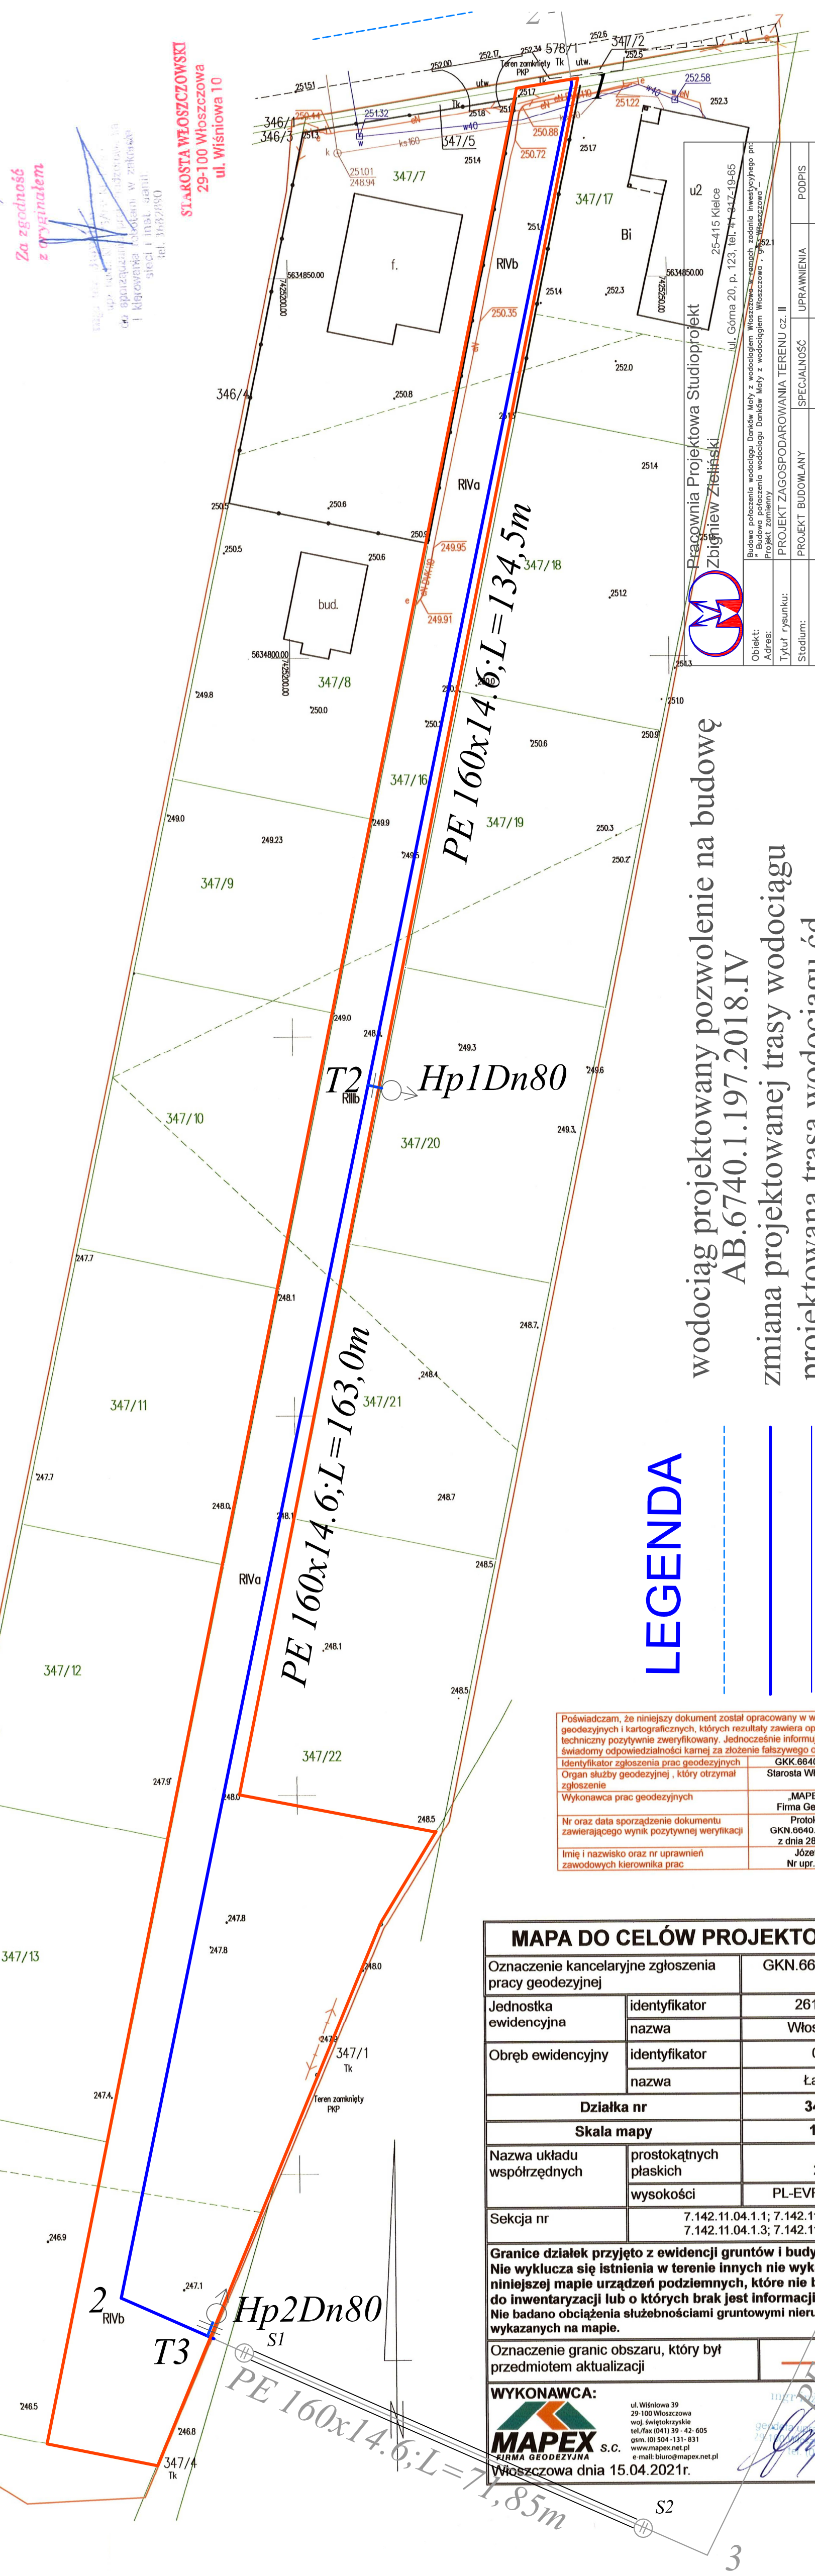

LEGENDA

wodociąg projektowany pozwolenie na budowę
AB.6740.1.197.2018.IV
zmiana projektowanej trasy wodociągu ćd.
projektowana trasa wodociągu ćd.
(wg. kompetencji Wojewody Świętokrzyskiego)
granice terenu objętego wnioskiem

Poświadczam, że niniejszy dokument został opracowany w wyniku prac geodezyjnych i kartograficznych, których rezultaty zawiera operat techniczny pozytywnie zweryfikowany. Jednocześnie informuję , że jestem świadomy odpowiedzialności karnej za złożenie fałszywego oświadczenia.

Identyfikator zgłoszenia prac geodezyjnych	GKK.6640.23.2021
Organ służby geodezyjnej , który otrzymał zgłoszenie	Starosta Włoszczowski
Wykonawca prac geodezyjnych	„MAPEX" s.c Firma Geodezyjna
Nr oraz data sporządzenie dokumentu zawierającego wynik pozytywnej weryfikacji	Protokół Nr GKN.6640.23.2021_1 z dnia 28.04.2021
Imię i nazwisko oraz nr uprawnień zawodowych kierownika prac	Józef Rak Nr upr. 10823

MAPA DO CELÓW PROJEKTOWYCH

Oznaczenie kancelaryjne zgłoszenia pracy geodezyjnej		GKN.6640.23.2021
Jednostka ewidencyjna	identyfikator	261306_5
	nazwa	Włoszczowa
Obręb ewidencyjny	identyfikator	0016
	nazwa	Łachów
Działka nr		**347/16**
Skala mapy		**1:500**
Nazwa układu współrzędnych	prostokątnych płaskich	2000
	wysokości	PL-EVRF2007-NH
Sekcja nr		7.142.11.04.1.1; 7.142.11.04.1.2 7.142.11.04.1.3; 7.142.11.04.1.4

Granice działek przyjęto z ewidencji gruntów i budynków. Nie wyklucza się istnienia w terenie innych nie wykazanych na niniejszej mapie urządzeń podziemnych, które nie były zgłoszone do inwentaryzacji lub o których brak jest informacji w ZUDP. Nie badano obciążenia służebnościami gruntowymi nieruchomości wykazanych na mapie.

Oznaczenie granic obszaru, który był przedmiotem aktualizacji

WYKONAWCA:

MAPEX S.C. FIRMA GEODEZYJNA
ul. Wiśniowa 39
29-100 Włoszczowa
woj. świętokrzyskie
tel./fax (041) 39 - 42- 605
gsm. (0) 504 -131- 831
www.mapex.net.pl
e-mail: biuro@mapex.net.pl

Włoszczowa dnia 15.04.2021r.

mgr inż. JÓZEF RAK
geodeta uprawniony Nr upr. 10823
29-100 Włoszczowa, ul. Wiśniowa 39
tel. (041) 39-42-605