Obręb: Plugawice
Arkusz
Nr działki: 376,474,456

Zamówienie: GG.6642.73.2023
Sporządził(a): Anita Majtas-Frumusachi

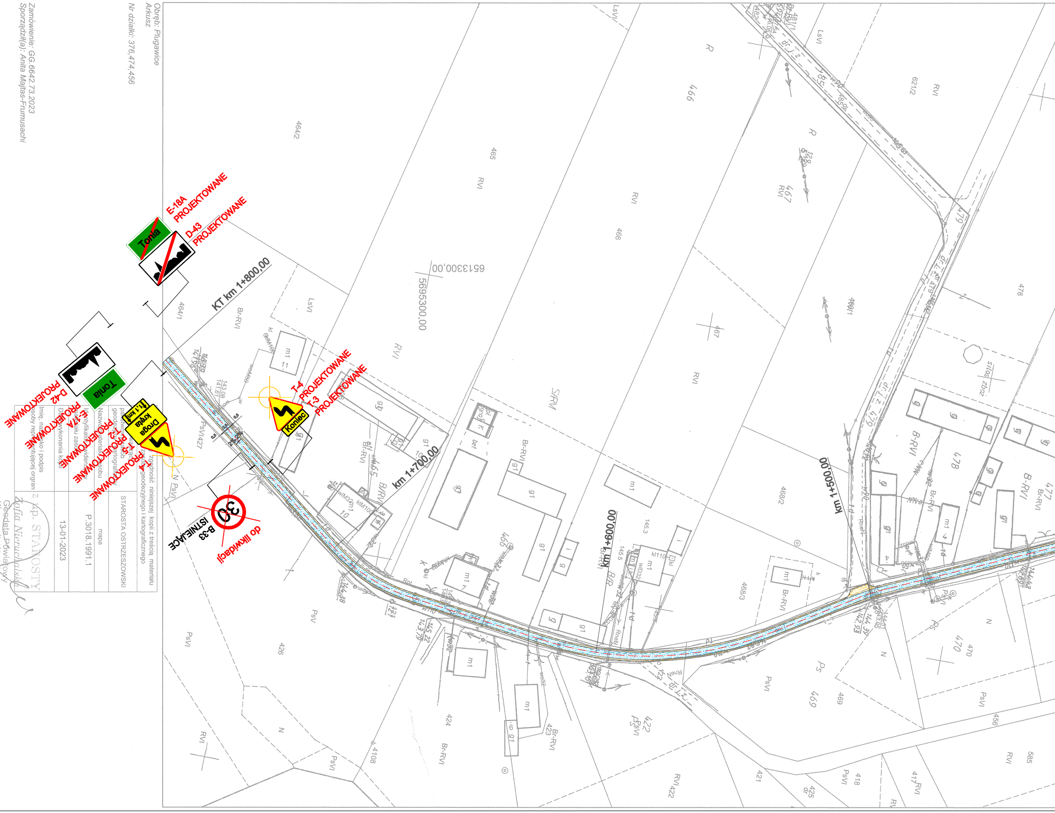
E-18A PROJEKTOWANE
D-43 PROJEKTOWANE
Tonia
KT km 1+800,00
D-42 PROJEKTOWANE
E-17A PROJEKTOWANE
T-2 PROJEKTOWANE
T-5 PROJEKTOWANE
T-4 PROJEKTOWANE
Droga kręta
1,1 km
T-4 PROJEKTOWANE
T-3 PROJEKTOWANE
Koniec
30
B-33 ISTNIEJĄCE
do likwidacji!
km 1+700,00
km 1+600,00
km 1+500,00
6513300,00
5695300,00
464/2
464/1
465
466
467
468/1
468/2
468/3
469
470
478
479
621/2
422
423
424
426
456
585
RVI
LsVI
PsVI
Br-RVI
B-RVI
S/RM
N

zgodność niniejszej kopii z treścią materiału zasobu geodezyjnego i kartograficznego	
państwowy zasób geodezyjny i kartograficzny	STAROSTA OSTRZESZOWSKI
Nazwa materiału zasobu	mapa
Identyfikator ewidencyjny materiału zasobu	P.3018.1991.1
Data wykonania kopii	13-01-2023
Imię, nazwisko i podpis osoby reprezentującej orgran	z up. STAROSTY Zofia Nieruchalska Geodeta Powiatowy Kierownik Wydziału

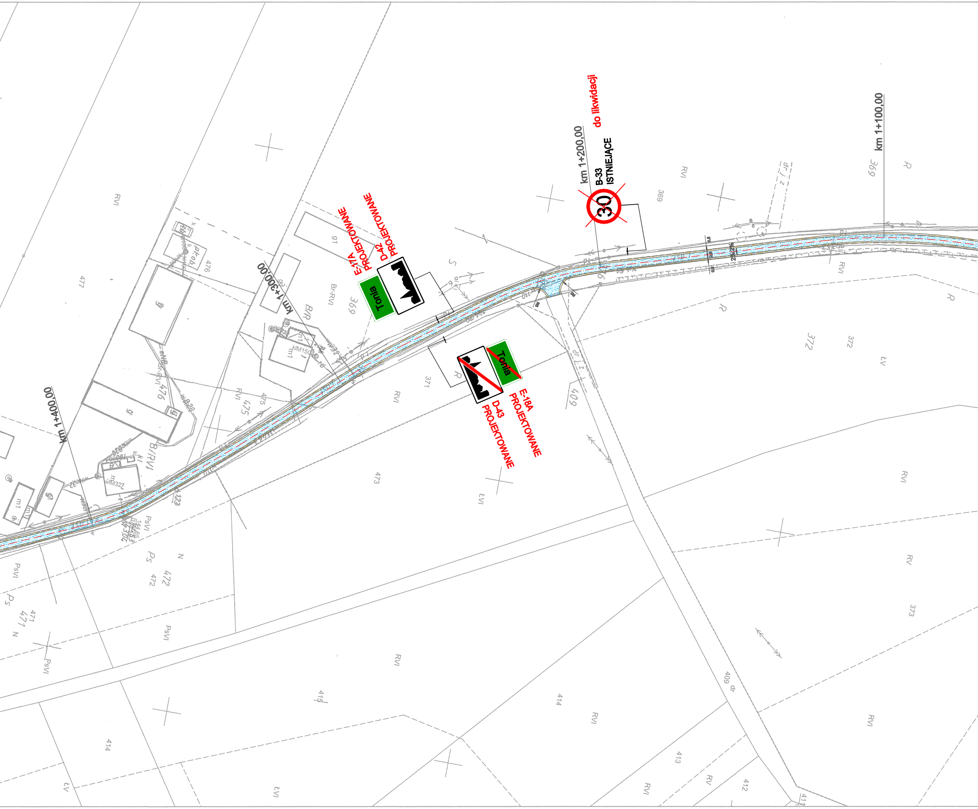
do likwidacji
km 1+200,00
B-33
ISTNIEJĄCE
30
km 1+100,00
E-17A
PROJEKTOWANE
D-42
PROJEKTOWANE
Tonia
km 1+300,00
E-18A
PROJEKTOWANE
D-43
PROJEKTOWANE
Tonia
km 1+400,00
RVI
369
372
373
473
475
476
471
472
414
413
412
409
371
RV
PsVI
Ps
R
N
ŁV
ŁVI
Br-RVI
B/R
B/RVI

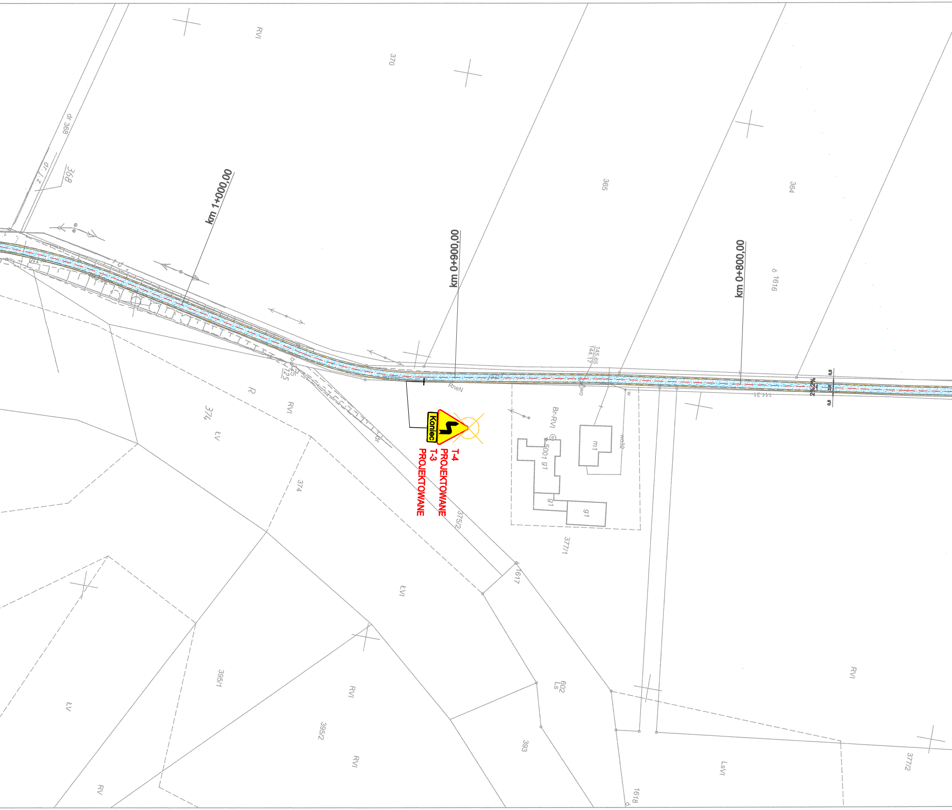
km 1+000,00
km 0+900,00
km 0+800,00
Koniec
T-4
PROJEKTOWANE
T-3
PROJEKTOWANE
370
RVI
368
dr
365
364
1616
374
ŁV
R
RVI
375/2
377/1
Br-RVI
m1
91
1617
ŁV
374
395/1
395/2
RVI
393
602
Ls
1618
LsVI
RVI
377/2
ŁV
RV
RneN
145,65
144,17
144,31

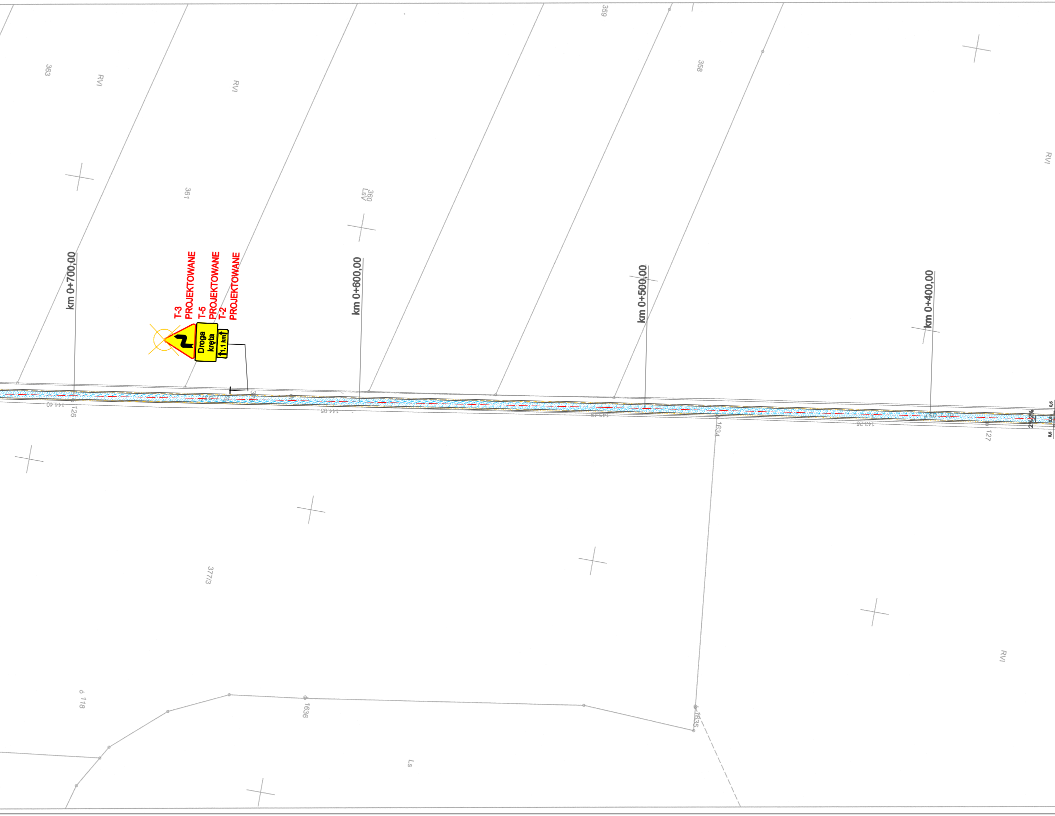
363
RVI
RVI
361
360
LsV
359
358
RVI
km 0+700,00
T-3
PROJEKTOWANE
T-5
PROJEKTOWANE
T-2
PROJEKTOWANE
Droga
kręta
1,1 km
km 0+600,00
km 0+500,00
km 0+400,00
126
144.40
144.06
1634
127
377/3
118
1636
1635
Ls
RVI

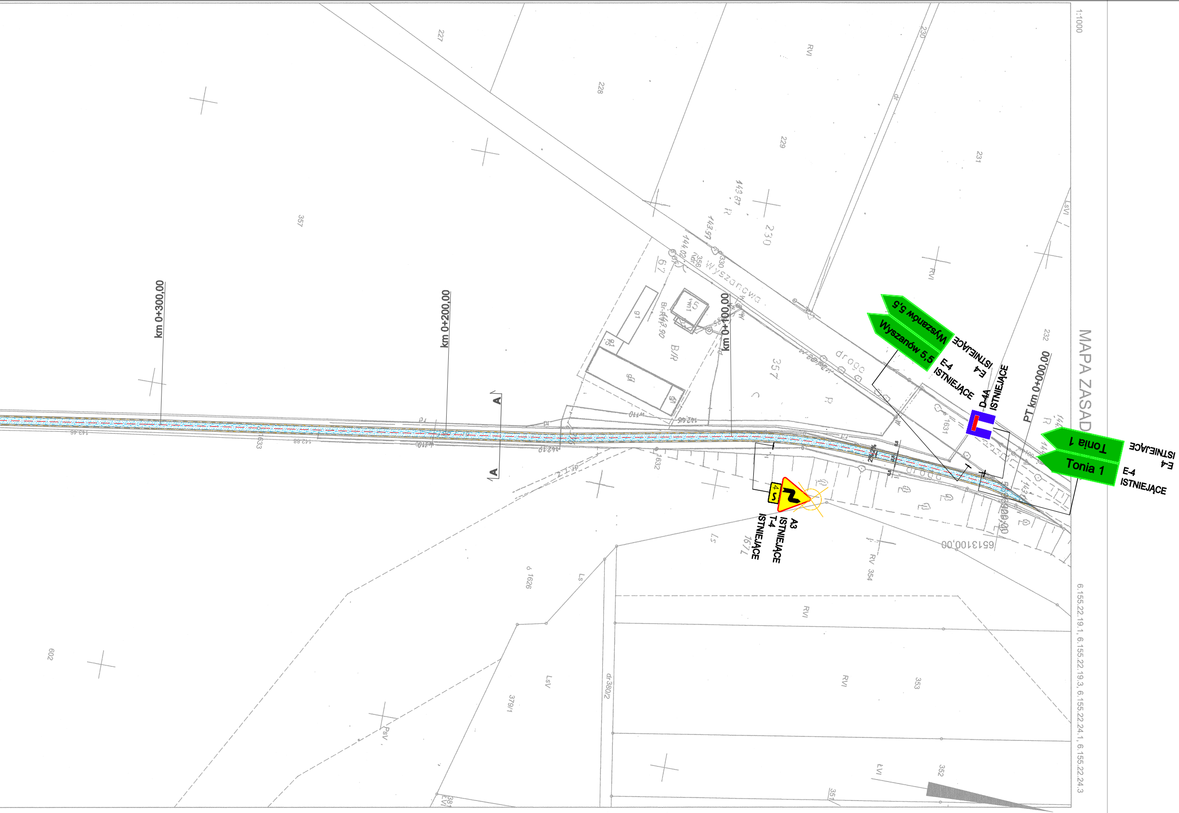

1:1000
MAPA ZASAD
6.155.22.19.1, 6.155.22.19.3, 6.155.22.24.1, 6.155.22.24.3
km 0+300,00
km 0+200,00
km 0+100,00
PT km 0+000,00
A
A
Wyszanów 5,5
E-4
ISTNIEJĄCE
Wyszanów 5,5
E-4
ISTNIEJĄCE
D-4A
ISTNIEJĄCE
Tonia 1
E-4
ISTNIEJĄCE
Tonia 1
E-4
ISTNIEJĄCE
A3
ISTNIEJĄCE
T-4
ISTNIEJĄCE
4
Wyszanowa
droga
droga
6513100,00
227
228
229
230
230
231
232
357
357
602
1626
379/1
dr 380/2
1631
1632
1633
1671
354
353
352
351
RVI
RV
LsVI
Ls
LsV
PsV
143,87
143,97
144,02
142,88
142,66

LEGENDA:

▨	remont jezdni bitumicznej
▨	remont poboczy i zjazdów z kruszywa łamanego
— · — · —	oś jezdni
———	krawędź jezdni
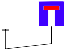 D-4A ISTNIEJĄCE	oznakowanie pionowe istniejące
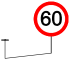 B-33 PROJEKTOWANE	oznakowanie pionowe projektowane

Jednostka projektowa:	
BIURO PROJEKTOWE NATALIA MOSIEK	Biuro Projektowe Natalia Mosiek Mączniki, ul. Aleja Rzekty 34 63-460 Nowe Skalmierzyce mosiek.natalia@gmail.com
Zamawiający:	
	Gmina Doruchów ul. Kępińska 13 63-505 Doruchów
Stadium:	
Projekt stałej organizacji ruchu	
Nazwa zadania:	
Remont drogi gminnej nr 840 591P Plugawice - Tonia	
Branża:	
Drogowa	
Nazwa opracowania:	
Plan sytuacyjny	Skala: 1:1000

Zespół projektowy:

Funkcja:	Imię i Nazwisko:	Specjalność i nr uprawnień:	Podpis:
Opracował:	mgr inż. Piotr Mosiek	w spec. inżynieryjnej drogowej bez ograniczeń WKP/0290/POOD/21	

Data:	Umowa nr:		Nr rys:
styczeń 2023r.			2.0