


SEGMENT D

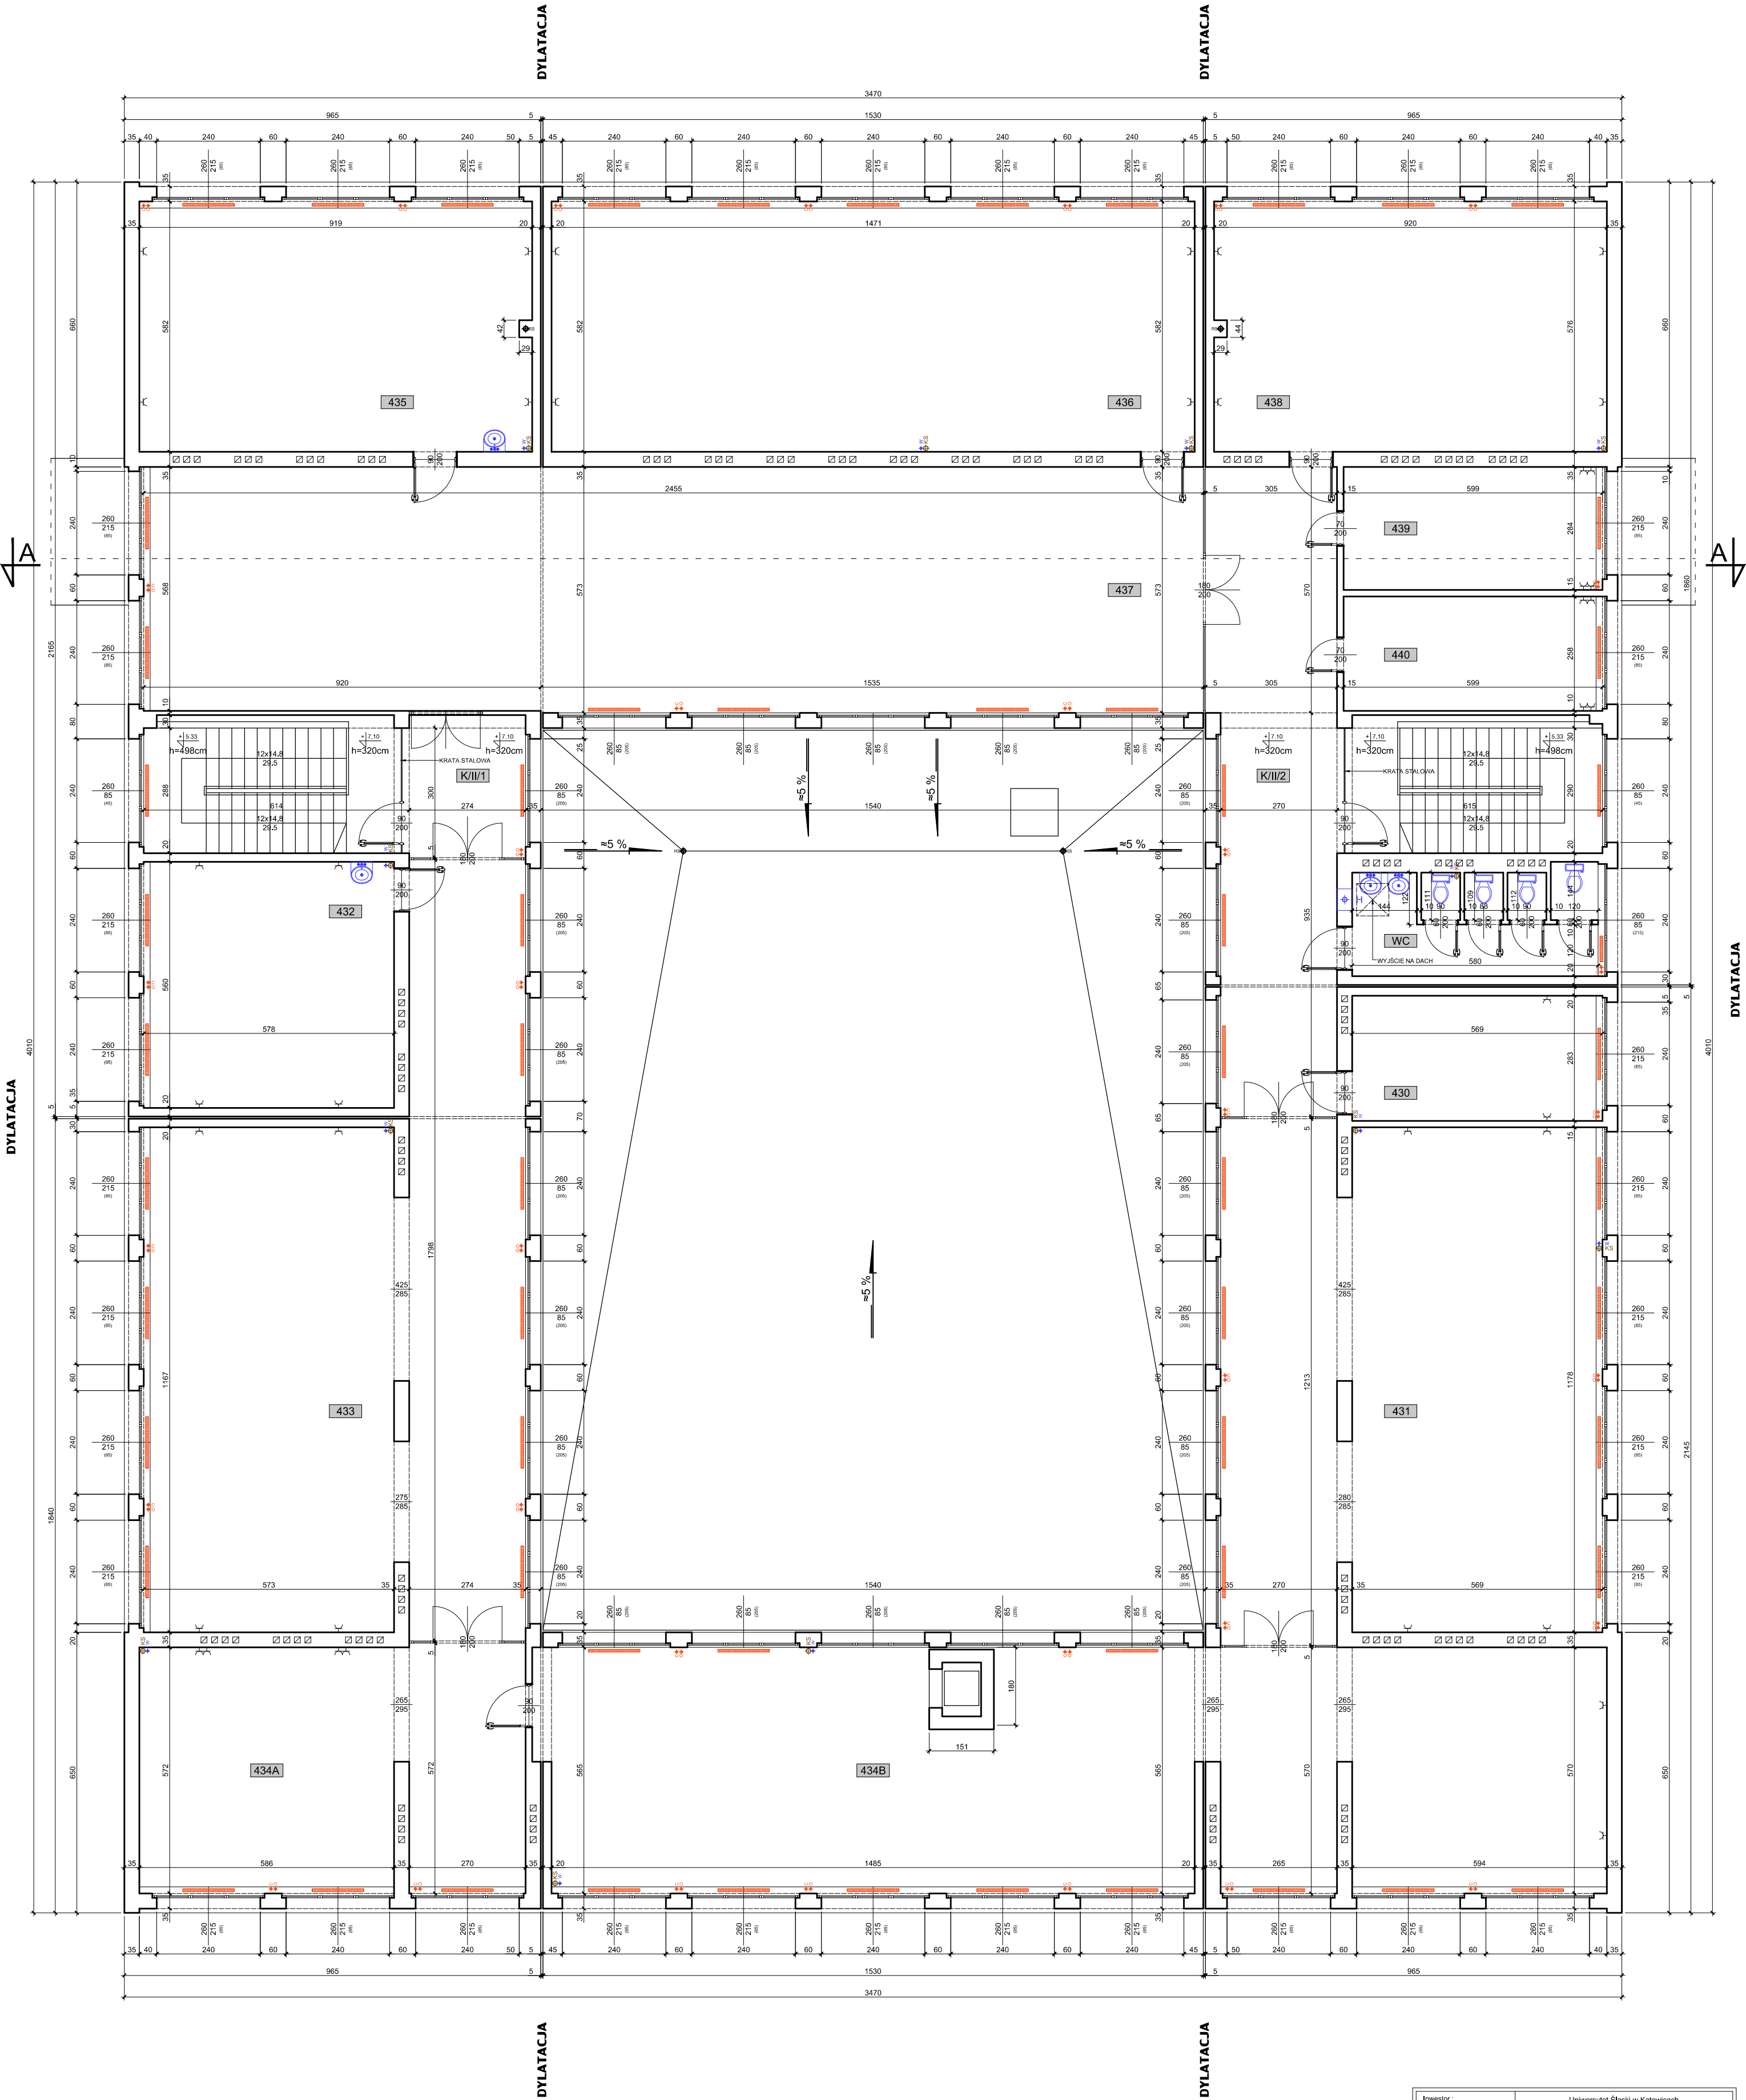

Zestawienie powierzchni użytkowej - II piętro

| | | | | | | | | | | | |
|------|-------|--------|----|--------|-------------|--------|----|--------|-------------|--------|----|
| 430 | Pokój | 16,10 | m² | 436 | Sala | 85,61 | m² | K/II/2 | Komunikacja | 43,08 | m² |
| 431 | Sala | 102,25 | m² | 437 | Sala | 140,67 | m² | | Razem: | 903,09 | m² |
| 432 | Pokój | 32,37 | m² | 438 | Sala | 52,86 | m² | | | | |
| 433 | Sala | 118,59 | m² | 439 | Pokój | 17,01 | m² | | | | |
| 434A | Sala | 49,89 | m² | 440 | Pokój | 15,45 | m² | | | | |
| 434B | Sala | 132,53 | m² | 441 | WC | 13,05 | m² | | | | |
| 435 | Sala | 53,36 | m² | K/II/1 | Komunikacja | 30,27 | m² | | | | |

| | | | |
|-------------------------|--|-----------------|-----------|
| Investor : | Uniwersytet Śląski w Katowicach Katowice ul. Bankowa 14 | | |
| Temat opracowania : | Inwentaryzacja budowlana budynku Wydziału Matematyki, Fizyki i Chemii Uniwersytetu Śląskiego zlokalizowanego w Katowicach przy ul. Bankowej 14 | | |
| Obiekt : | Budynek Wydziału Matematyki, Fizyki i Chemii Uniwersytetu Śląskiego | | |
| Temat rysunku : | RZUT II PIĘTRA | | |
| Autor opracowania : | Podpis : | Data : | Nr rys. : |
| mjr inż. Dorota Seliak | | Kwiecień 2015r. | |
| Uprawnienia budowlane : | | Skala : | D4 |
| SLK/1519/OWOK/06 | | 1:100 | |