


# Zagospodarowanie terenu - skala 1: 500

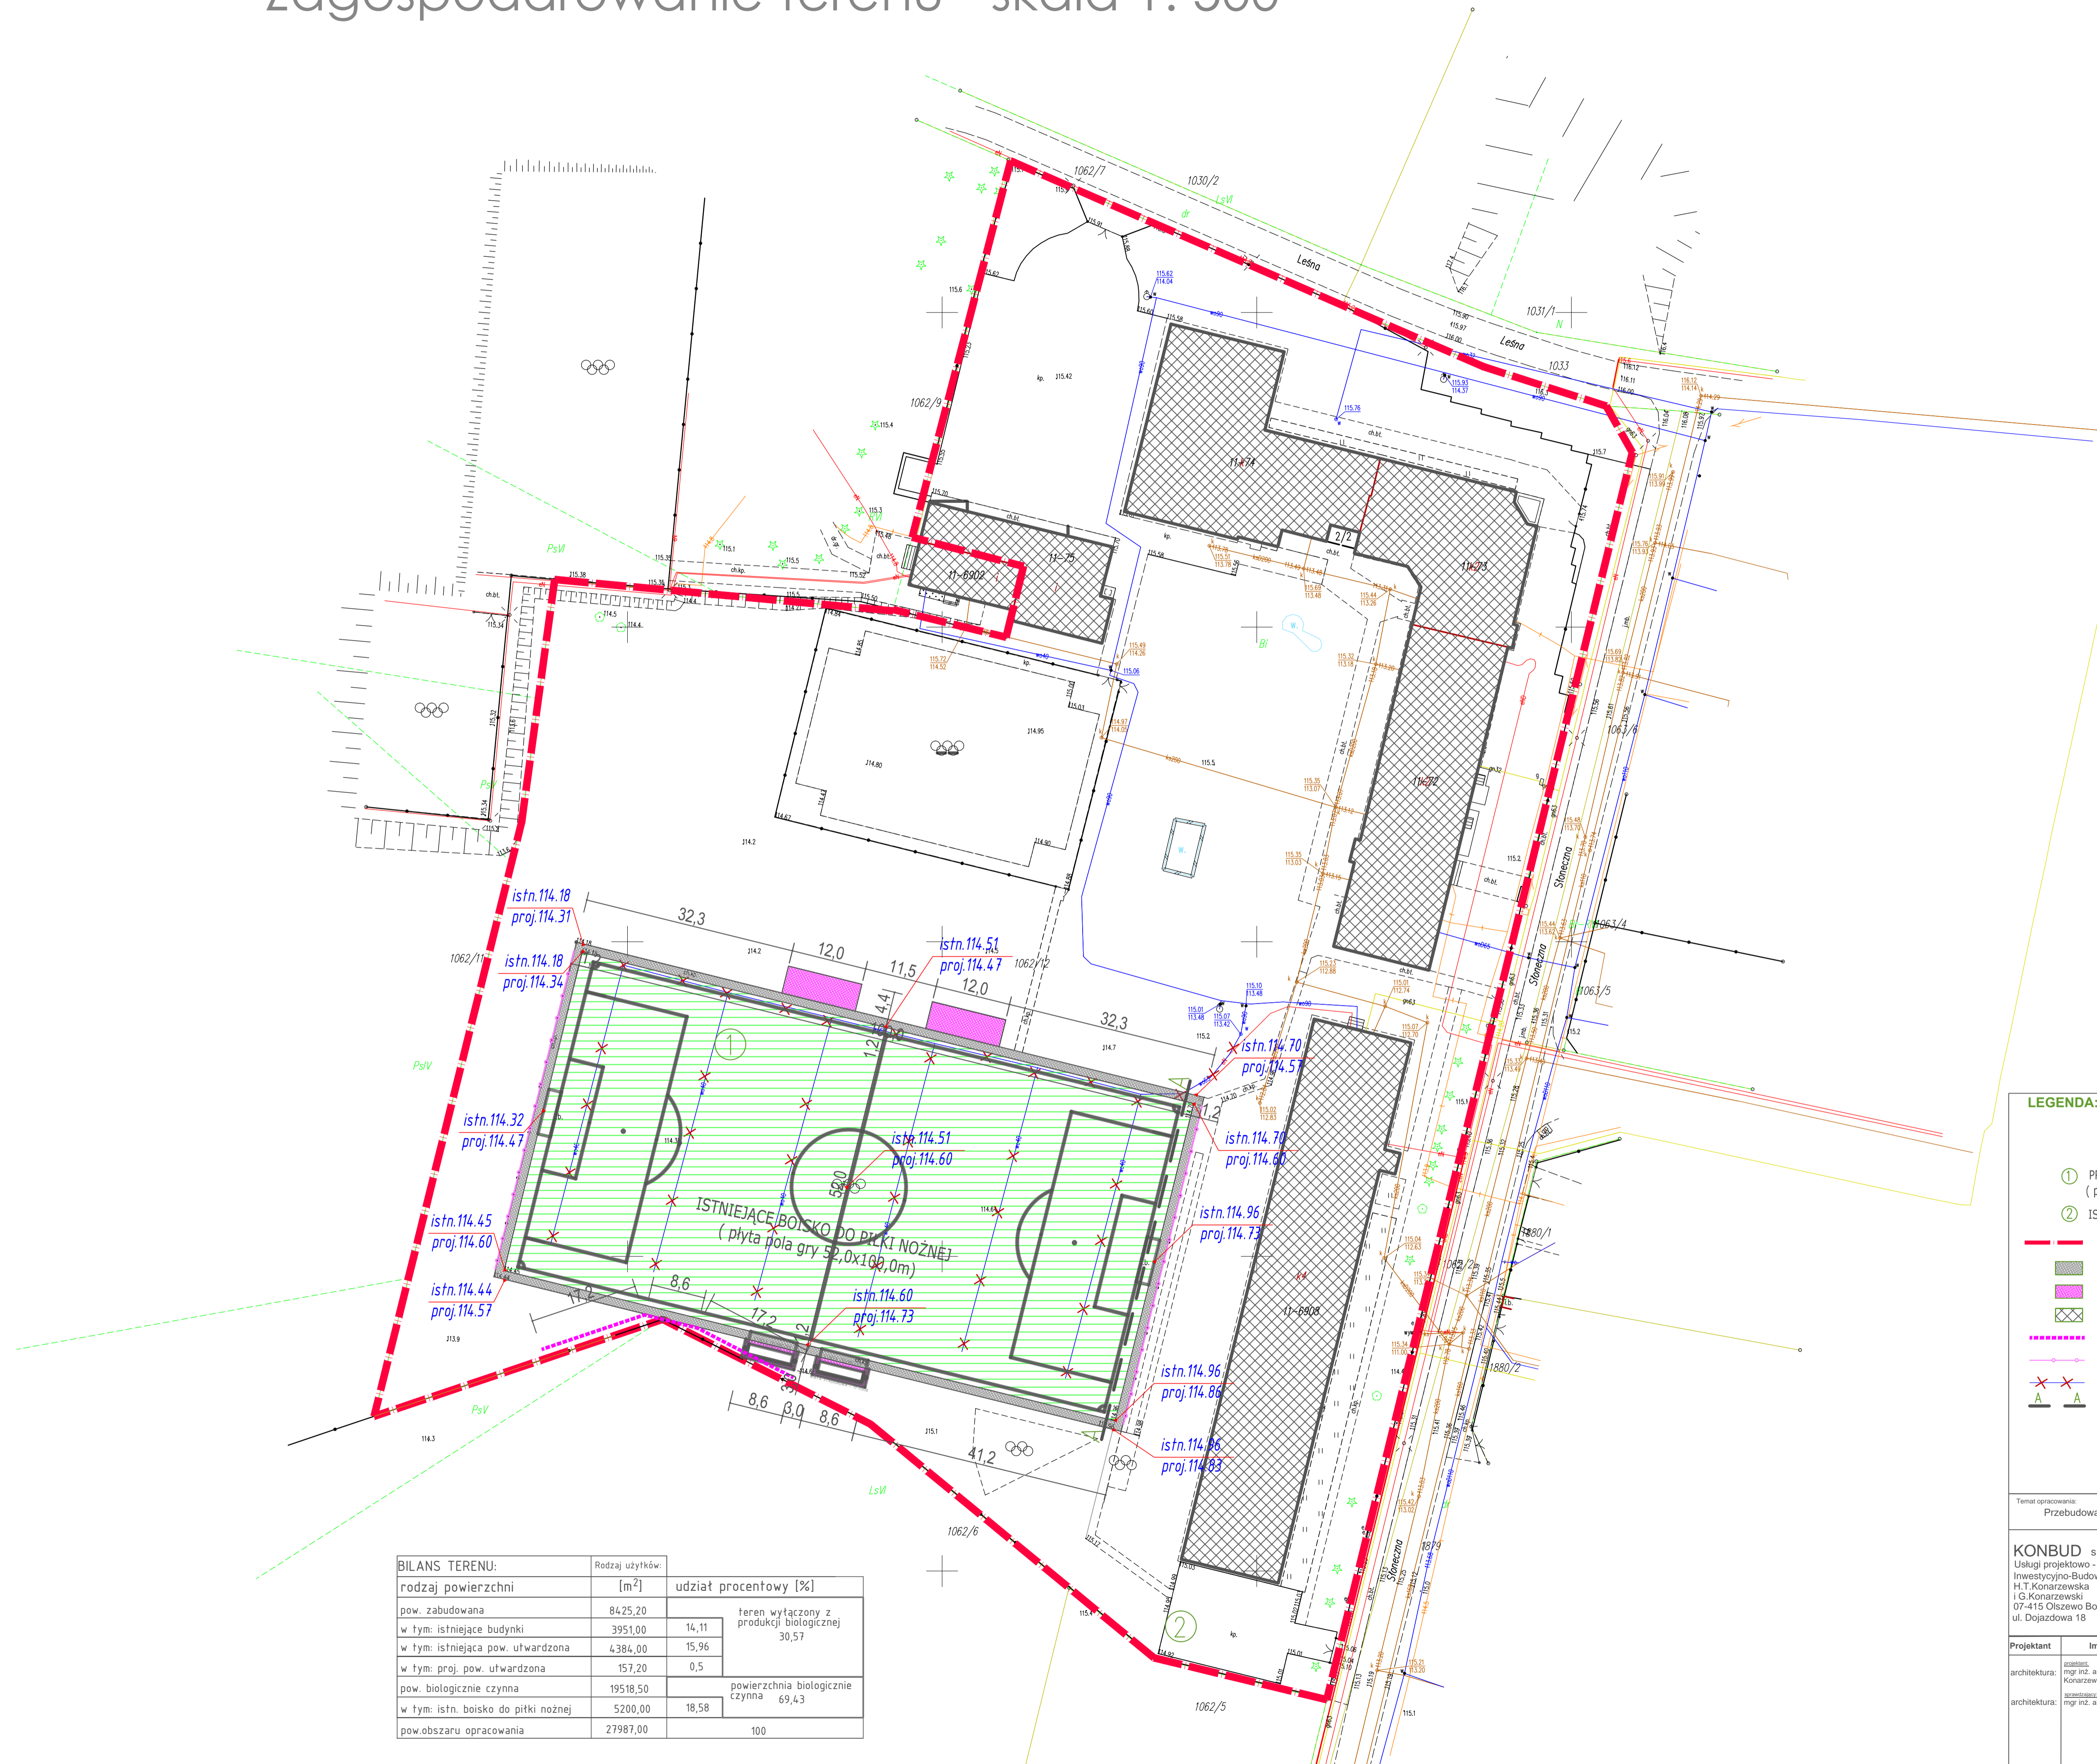

BILANS TERENU:		
rodzaj powierzchni	Rodzaj użytków: [m <sup>2</sup> ]	udział procentowy [%]
pow. zabudowana	8425,20	teren wyłączone z produkcji biologicznej 30,57
w tym: istniejące budynki	3951,00	
w tym: istniejąca pow. utwardzona	4384,00	15,96
w tym: proj. pow. utwardzona	157,20	0,5
pow. biologicznie czynna	19518,50	powierzchnia biologicznie czynna 69,43
w tym: istn. boisko do piłki nożnej	5200,00	
pow. obszaru opracowania	27987,00	100

- LEGENDA:**
- ① PROJEKTOWANA PRZEBUDOWA ISTN. BOISKA DO PIŁKI NOŻNEJ (płyta pola gry 52,0x100,0m)
  - ② ISTNIEJĄCE MIEJSCE GROMADZENIA ODPADÓW STAŁYCH
  - teren opracowania
  - istniejąca nawierzchnia utwardzona do przełożenia
  - projektowana nawierzchnia utwardzona
  - istniejące budynki
  - projektowany piłkochwył h=6,0m
  - istniejące piłkochwyłty
  - elementy istniejącej instalacji nawadniania do likwidacji
  - przekrój normalny A-A

Temat opracowania:  
Przebudowa boiska przy Zespole Szkół Powiatowych w Kadzidło

<b>KONBUD</b> s.c. Usługi projektowo - Inwestycyjno-Budowlane H.T. Konarzewska i G. Konarzewski 07-415 Olszewo Borki ul. Dąbrowska 18	Nazwa rysunku: Zagospodarowanie terenu	Nr rys. PZT-01
	Adres: Kadzidło, Działka o nr ewid. 1062/12 Olszewo 0011 Kadzidło	Skala: 1:500
Investor: Powiat Ostrołęcki z siedzibą przy Pl. Gen. J. Bema 5, 07-410 Ostrołęka	Stan: P.B.	

Projektant	Imię i nazwisko	Specjalność	Nr uprawnień	Podpis
architektura:	mgr inż. arch. Dominika Anna Konarzewska	architektoniczna	MA/015/16	
architektura:	mgr inż. arch. Patryk Brzostek	architektoniczna	71MMOK/2012	

Data: Olszewo Borki, Grudzień 2021r.