


MAPA ZASADNICZA

SKALA 1:2000

obr. Piotrkowice 0010: dz. 339

Nazwa organu prowadzącego parstrowy zaszob geodezyjny i kartograficzny	STAROSTA TARNOWSKI Urząd Odsienid-PL-ETRF 89, układ wsp. płaskich: PL-2000 strefa 7 (21°), układ wys.: PL-KRON86-NH (Kronstadt 60)
Identyfikator ewidencyjny materiału zaszob	PL.PZGK.7487
Nazwa materiału zaszob	MAPA ZASADNICZA
Data wykonania kopii materiału zaszob	2022.02.17
Identyfikator ewidencyjny materiału zaszob	339
Imię, nazwisko i podpis osoby reprezentującej organ	<i>[Podpis]</i> mgr inż. Kamila Mikołajczyk GEODETA

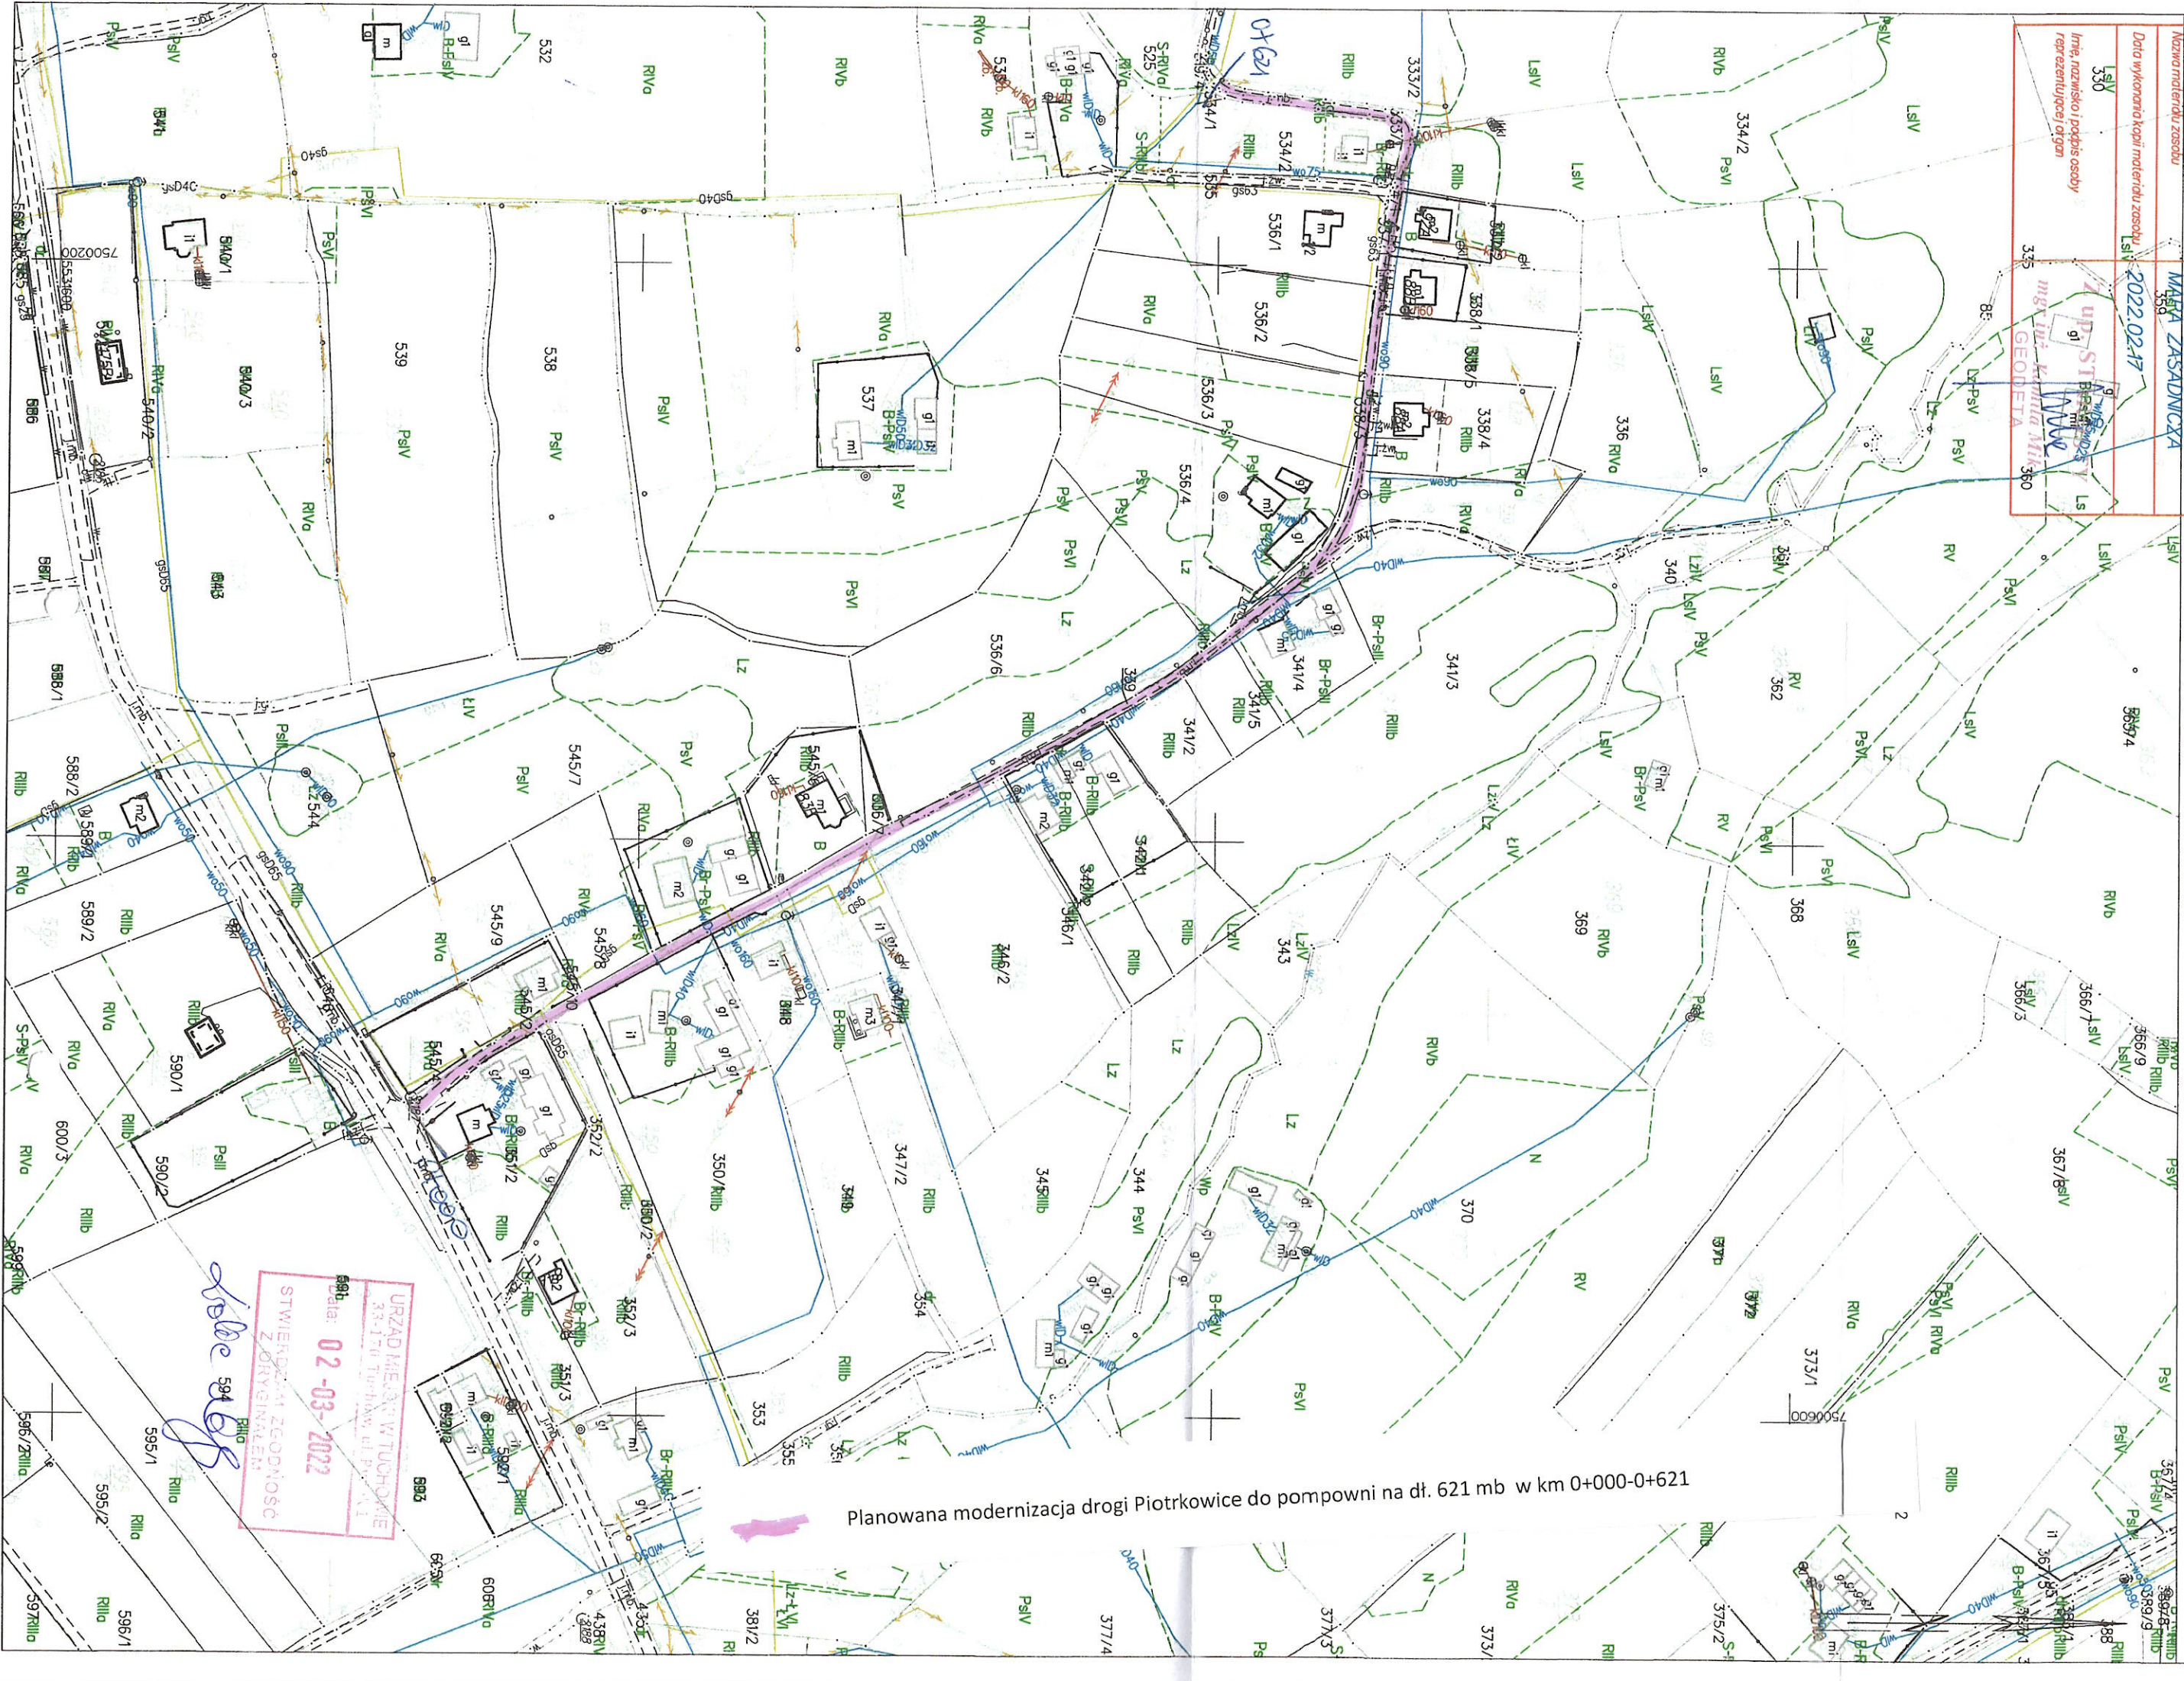

Planowana modernizacja drogi Piotrkowice do pompowni na dt. 621 mb w km 0+000-0+621

URZĄD MIEJSCA W TUCHOŃ
33-170 Tuchów, ul. Piłsudskiego 1
Data: 02-03-2022
STWIERDZENIE ZGODNOŚCI
Z ORYGINAŁEM
[Podpis]