


Mapa zawiera znaki i opisy wg: nieobowiązującej instrukcji tech. K-1
kolor szary - dane niespełniające obowiązujących standardów technicznych
skan archiwalnej i dialogowej mapy zasadniczej

Nazwa organu prowadzącego państwowy zasób geodezyjny i kartograficzny	STAROSTA TARNOWSKI
Identyfikator ewidencyjny materiału zasobu	PL.PZGK.7487
Nazwa materiału zasobu	MAPA ZASADNICZA
Data wykonania kopii materiału zasobu	2022.01.19
Imię, nazwisko i podpis osoby reprezentującej organ	mgr Anna Jez

MAPA ZASADNICZA
SKALA 1:2000

Układ odniesienia: PL-ETRF89, układ wsp. płaskich: PL-KR086-NH (Kronsztadt 60)
obr. Jodłówka Tuchowska 0005: dz. 1385/1, 1385/3

Województwo: młopolskie
Powiat: tarnowski
Jednostka ewidencyjna: 121610-5, Tuchów - obszar wiejski
Obsz.: 0005, Jodłówka Tuchowska

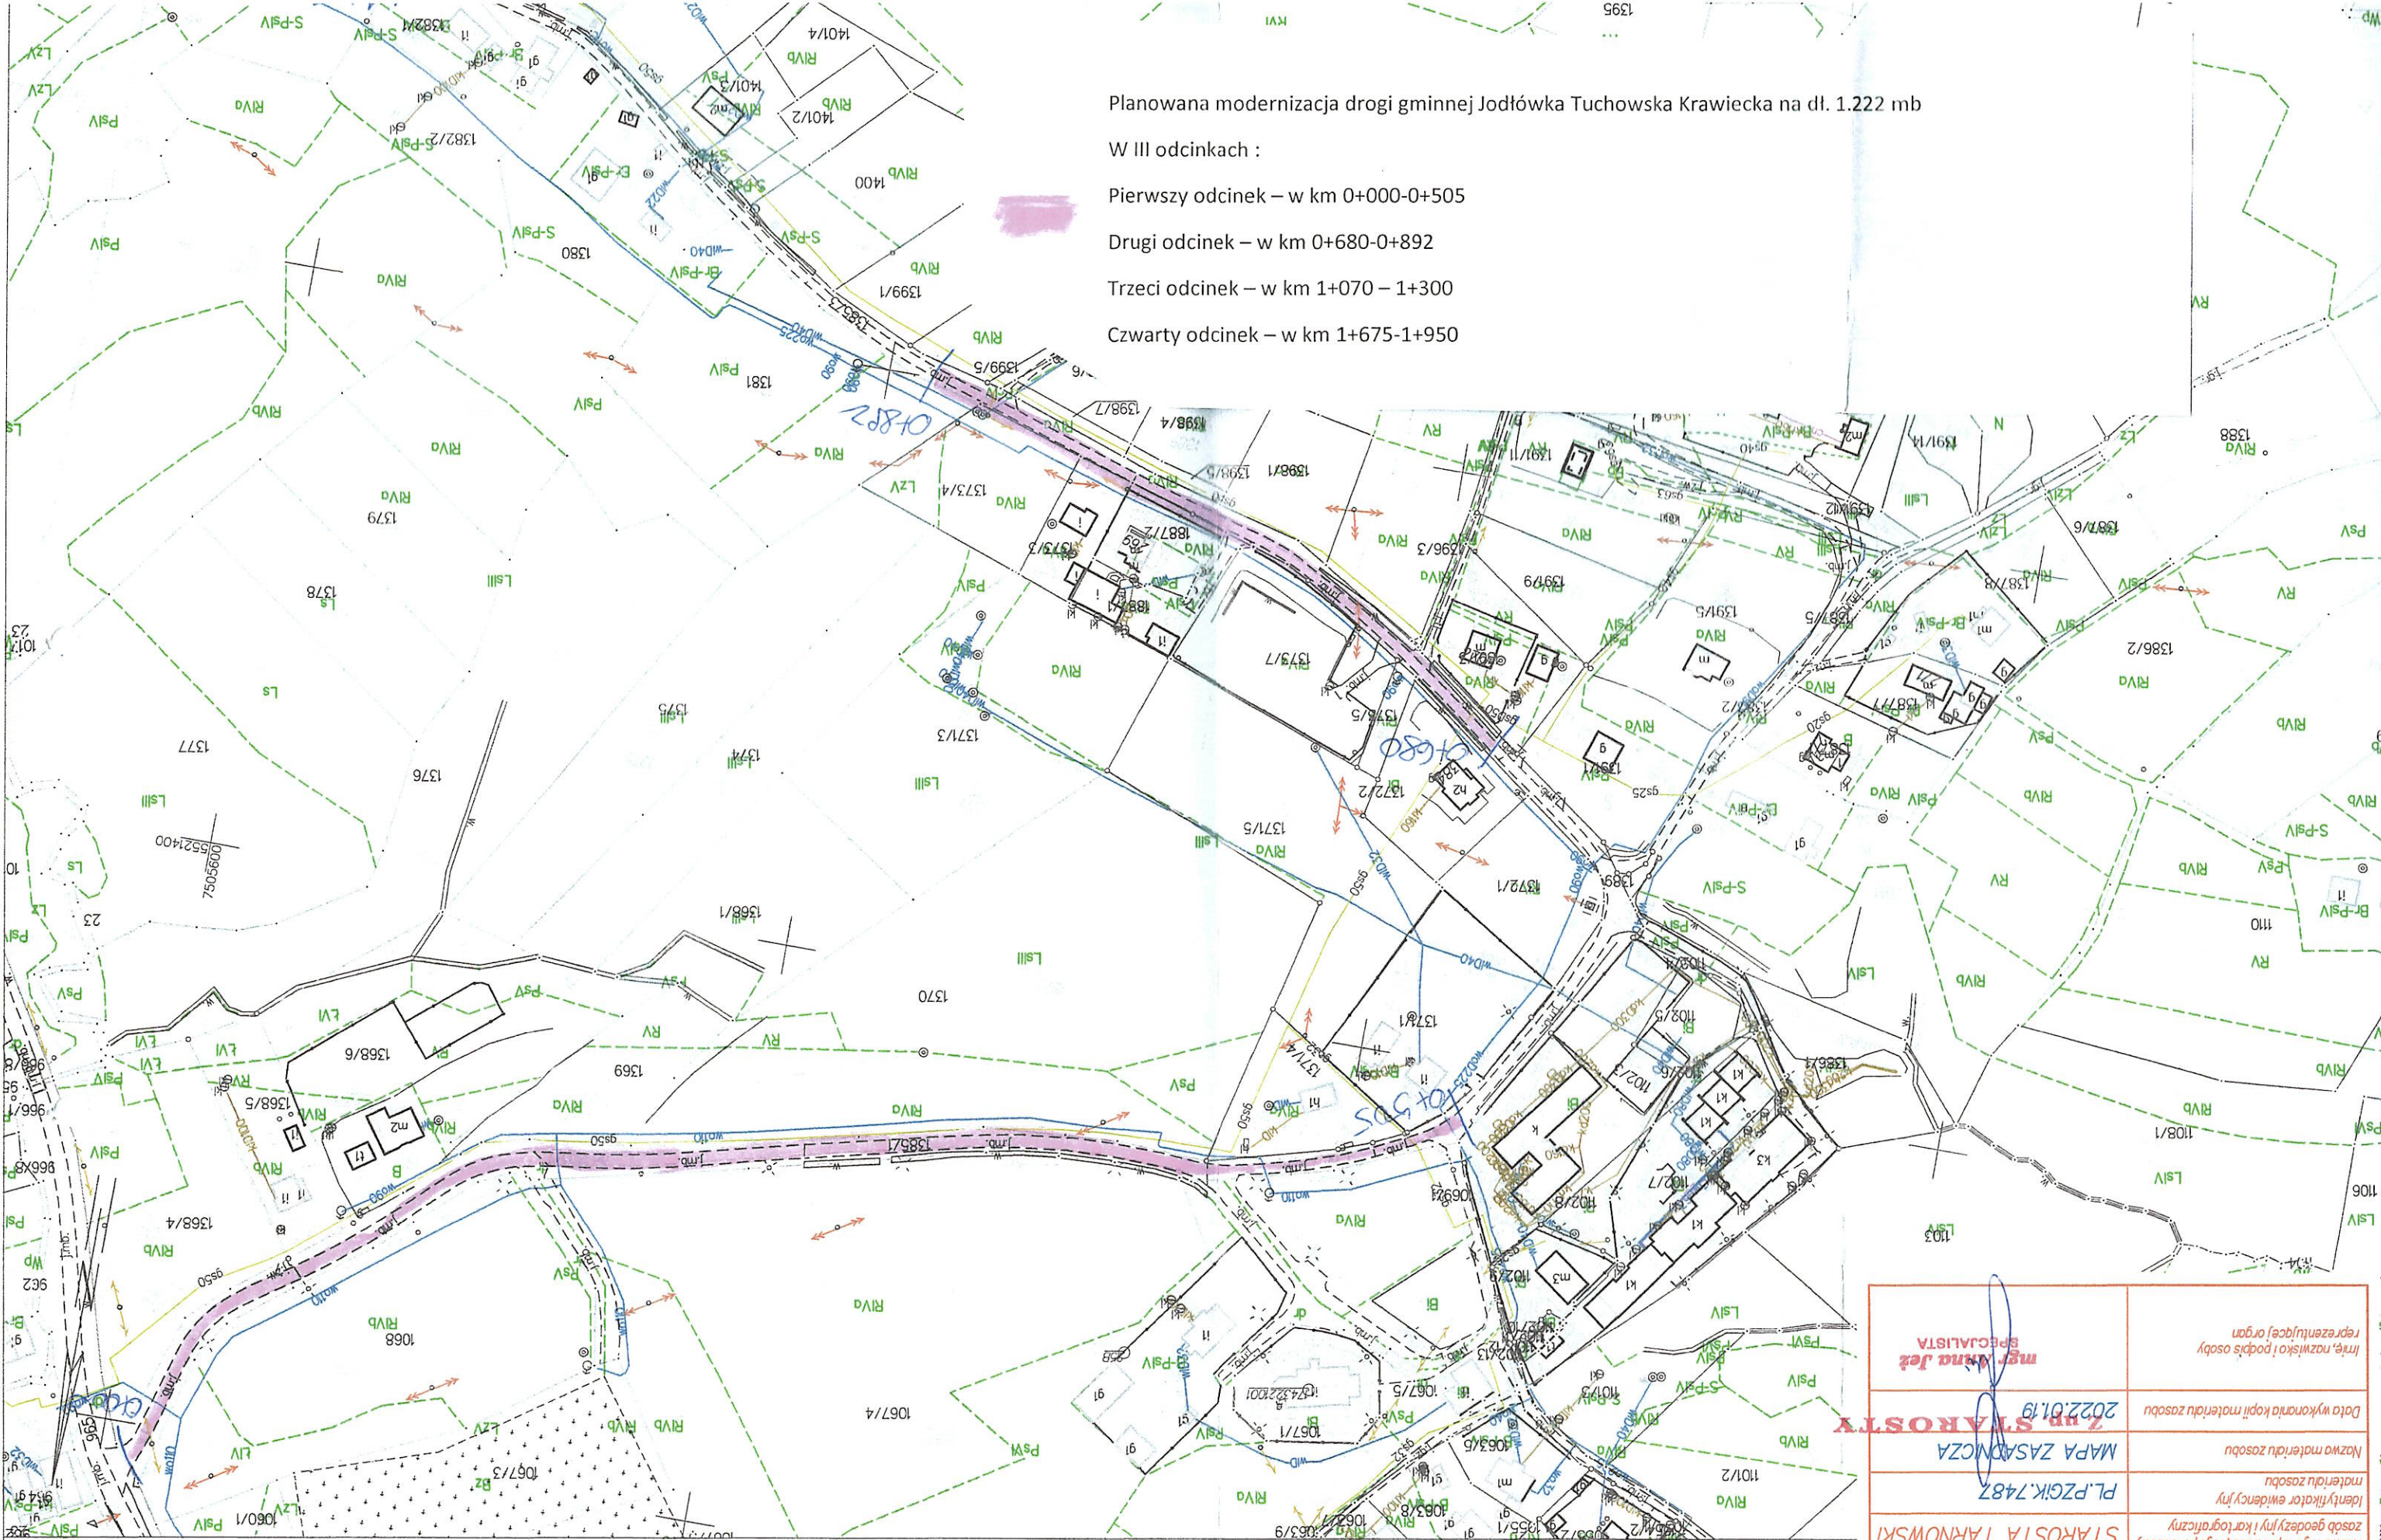

Planowana modernizacja drogi gminnej Jodłówka Tuchowska Krawiecka na dł. 1.222 mb

W III odcinkach :

Pierwszy odcinek – w km 0+000-0+505

Drugi odcinek – w km 0+680-0+892

Trzeci odcinek – w km 1+070 – 1+300

Czwarty odcinek – w km 1+675-1+950

