


MAPA ZASADNICZA
SKALA 1:2000Układ odniesienia: PL-ETRF89, układ wsp. płaskich: PL-2000 strefa 7 (21°), układ wys.: PL-KRON86-NH (Kronsztadt 60)
obr. Tuchów 0001: dz. 1305/4, 1306/1, 1307/1, 1309/7, 1366

Województwo: małopolskie

Powiat: tarnowski

Jednostka ewidencyjna: 121610_4, Tuchów - miasto

Obręb: 0001, Tuchów

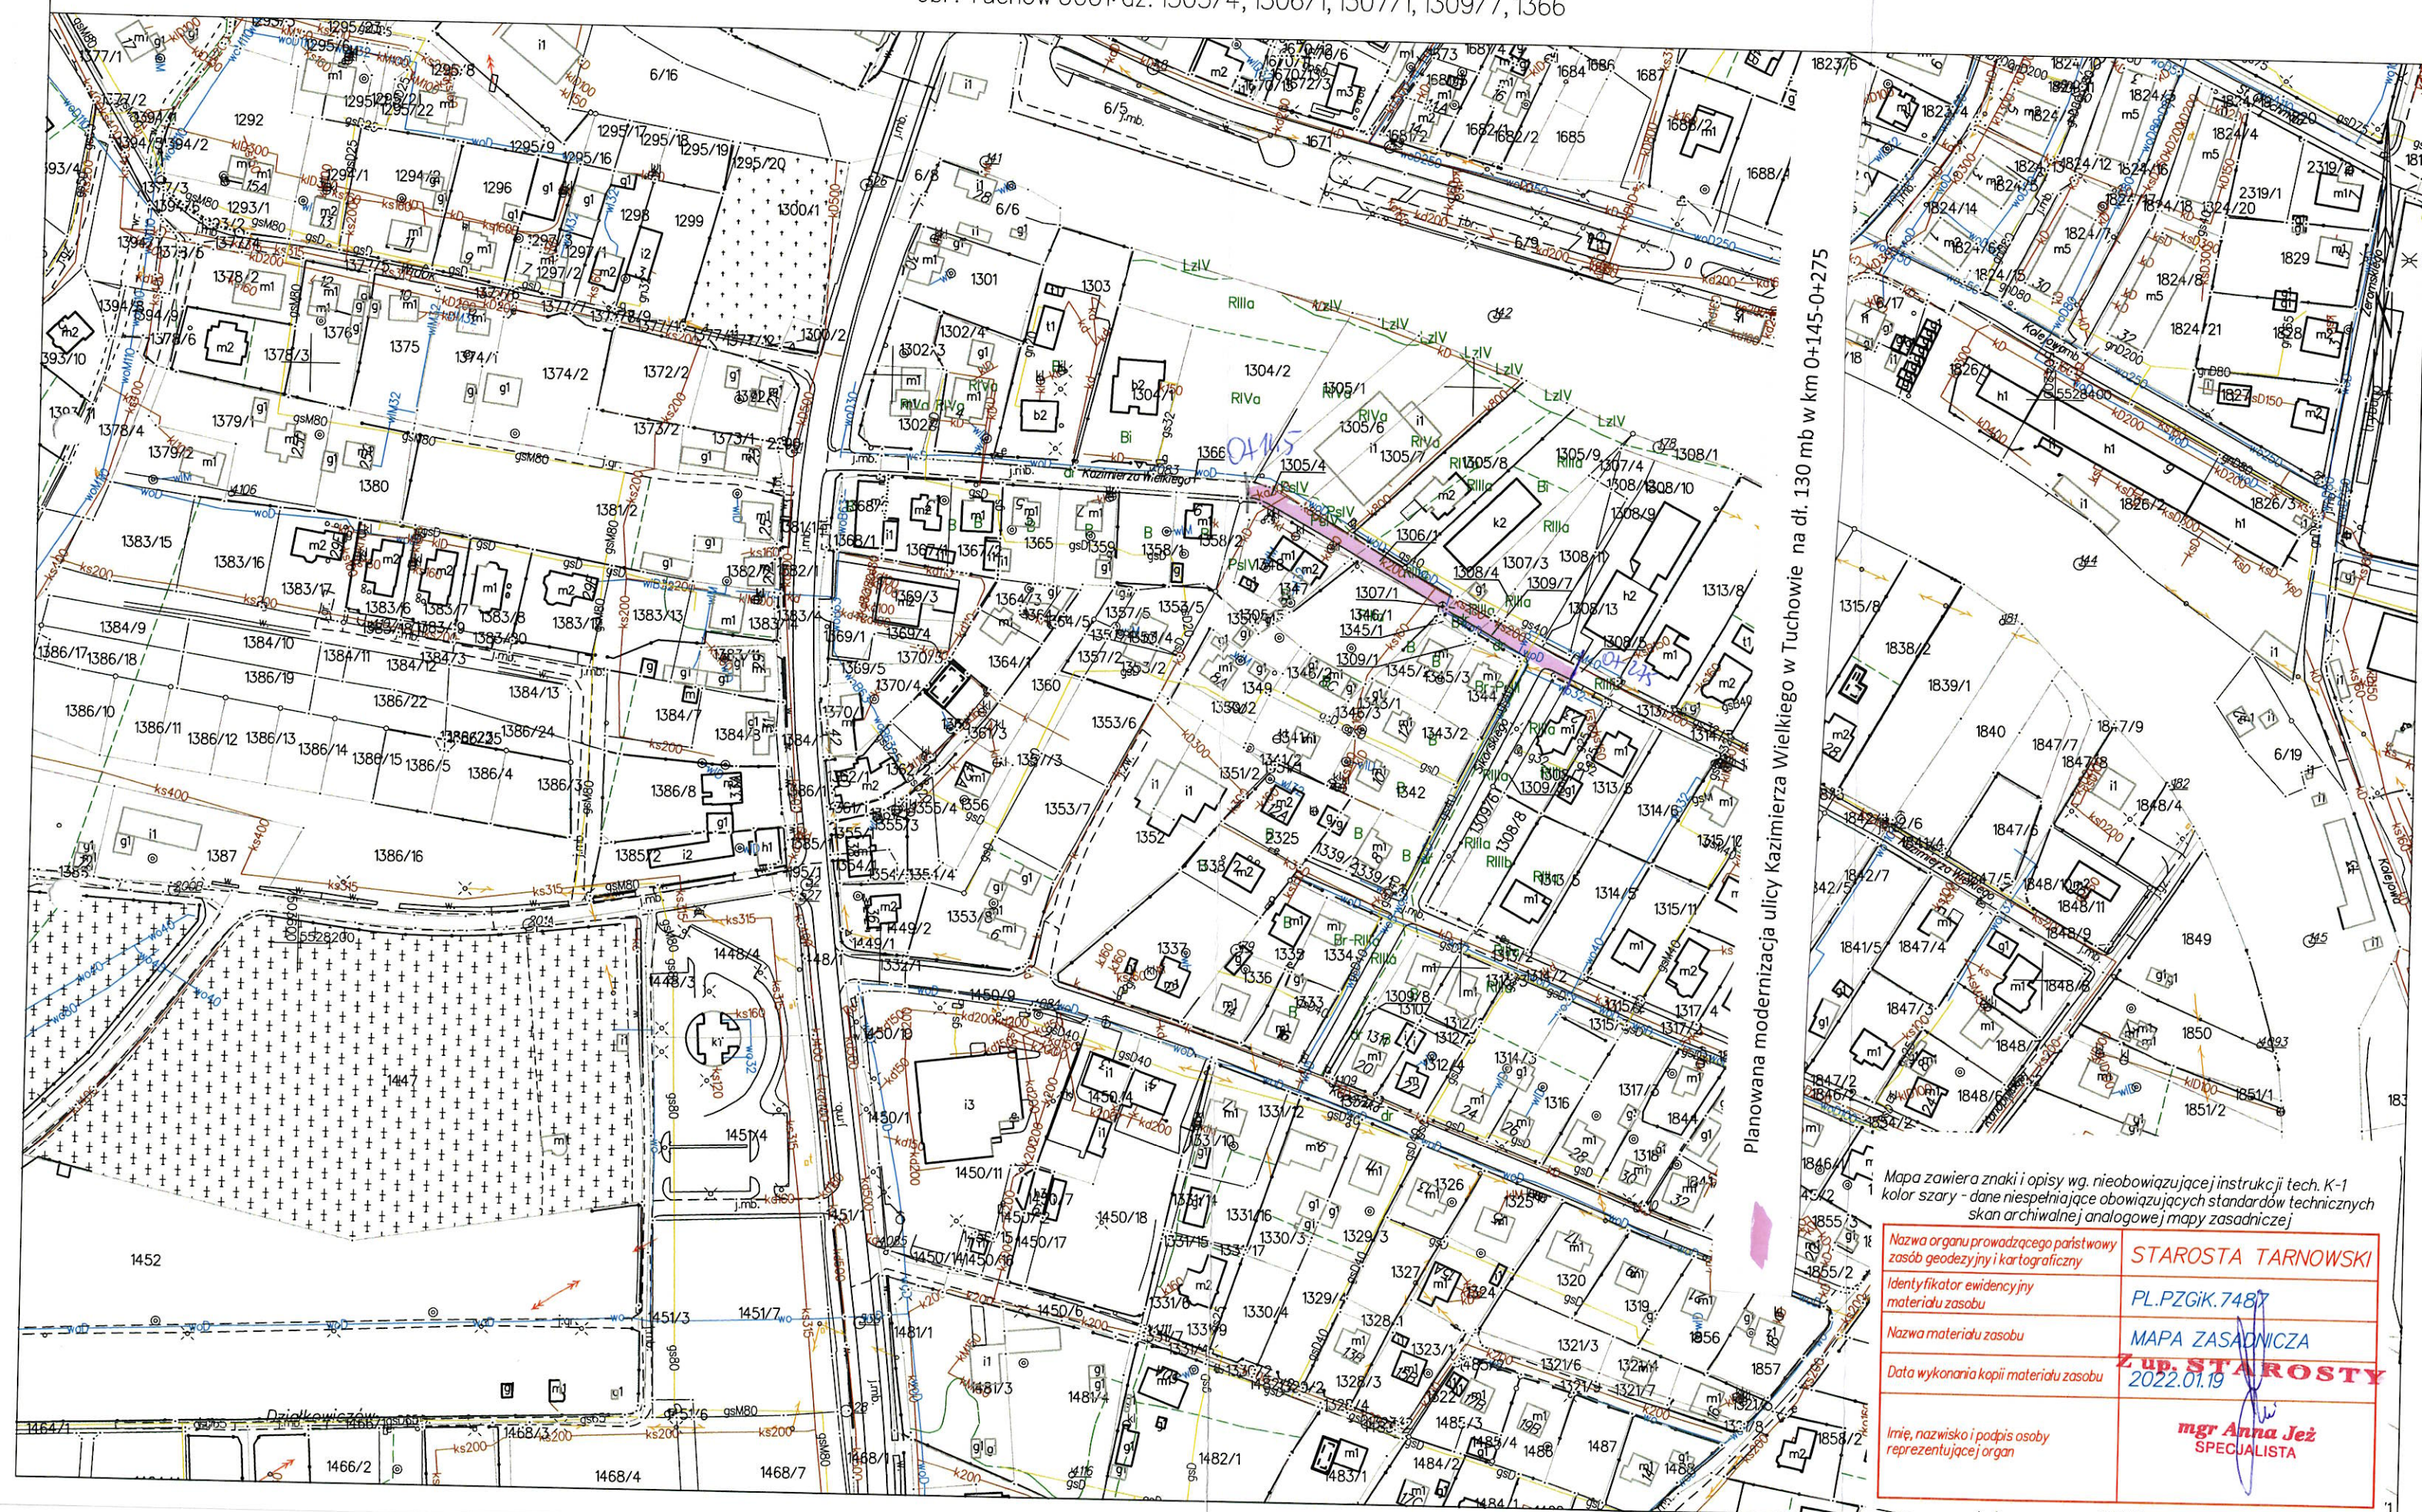

Planowana modernizacja ulicy Kazimierza Wielkiego w Tuchowie na dł. 130 mb w km 0+145-0+275

Mapa zawiera znaki i opisy wg. nieobowiązującej instrukcji tech. K-1
kolor szary - dane niespełniające obowiązujących standardów technicznych
skan archiwalnej analogowej mapy zasadniczej

Nazwa organu prowadzącego państwowy zasób geodezyjny i kartograficzny	STAROSTA TARNOWSKI
Identyfikator ewidencyjny materiału zasobu	PL.PZGIK.7487
Nazwa materiału zasobu	MAPA ZASADNICZA
Data wykonania kopii materiału zasobu	2022.01.19
Imię, nazwisko i podpis osoby reprezentującej organ	mgr Anna Jeż SPECJALISTA