


SEGMENT C

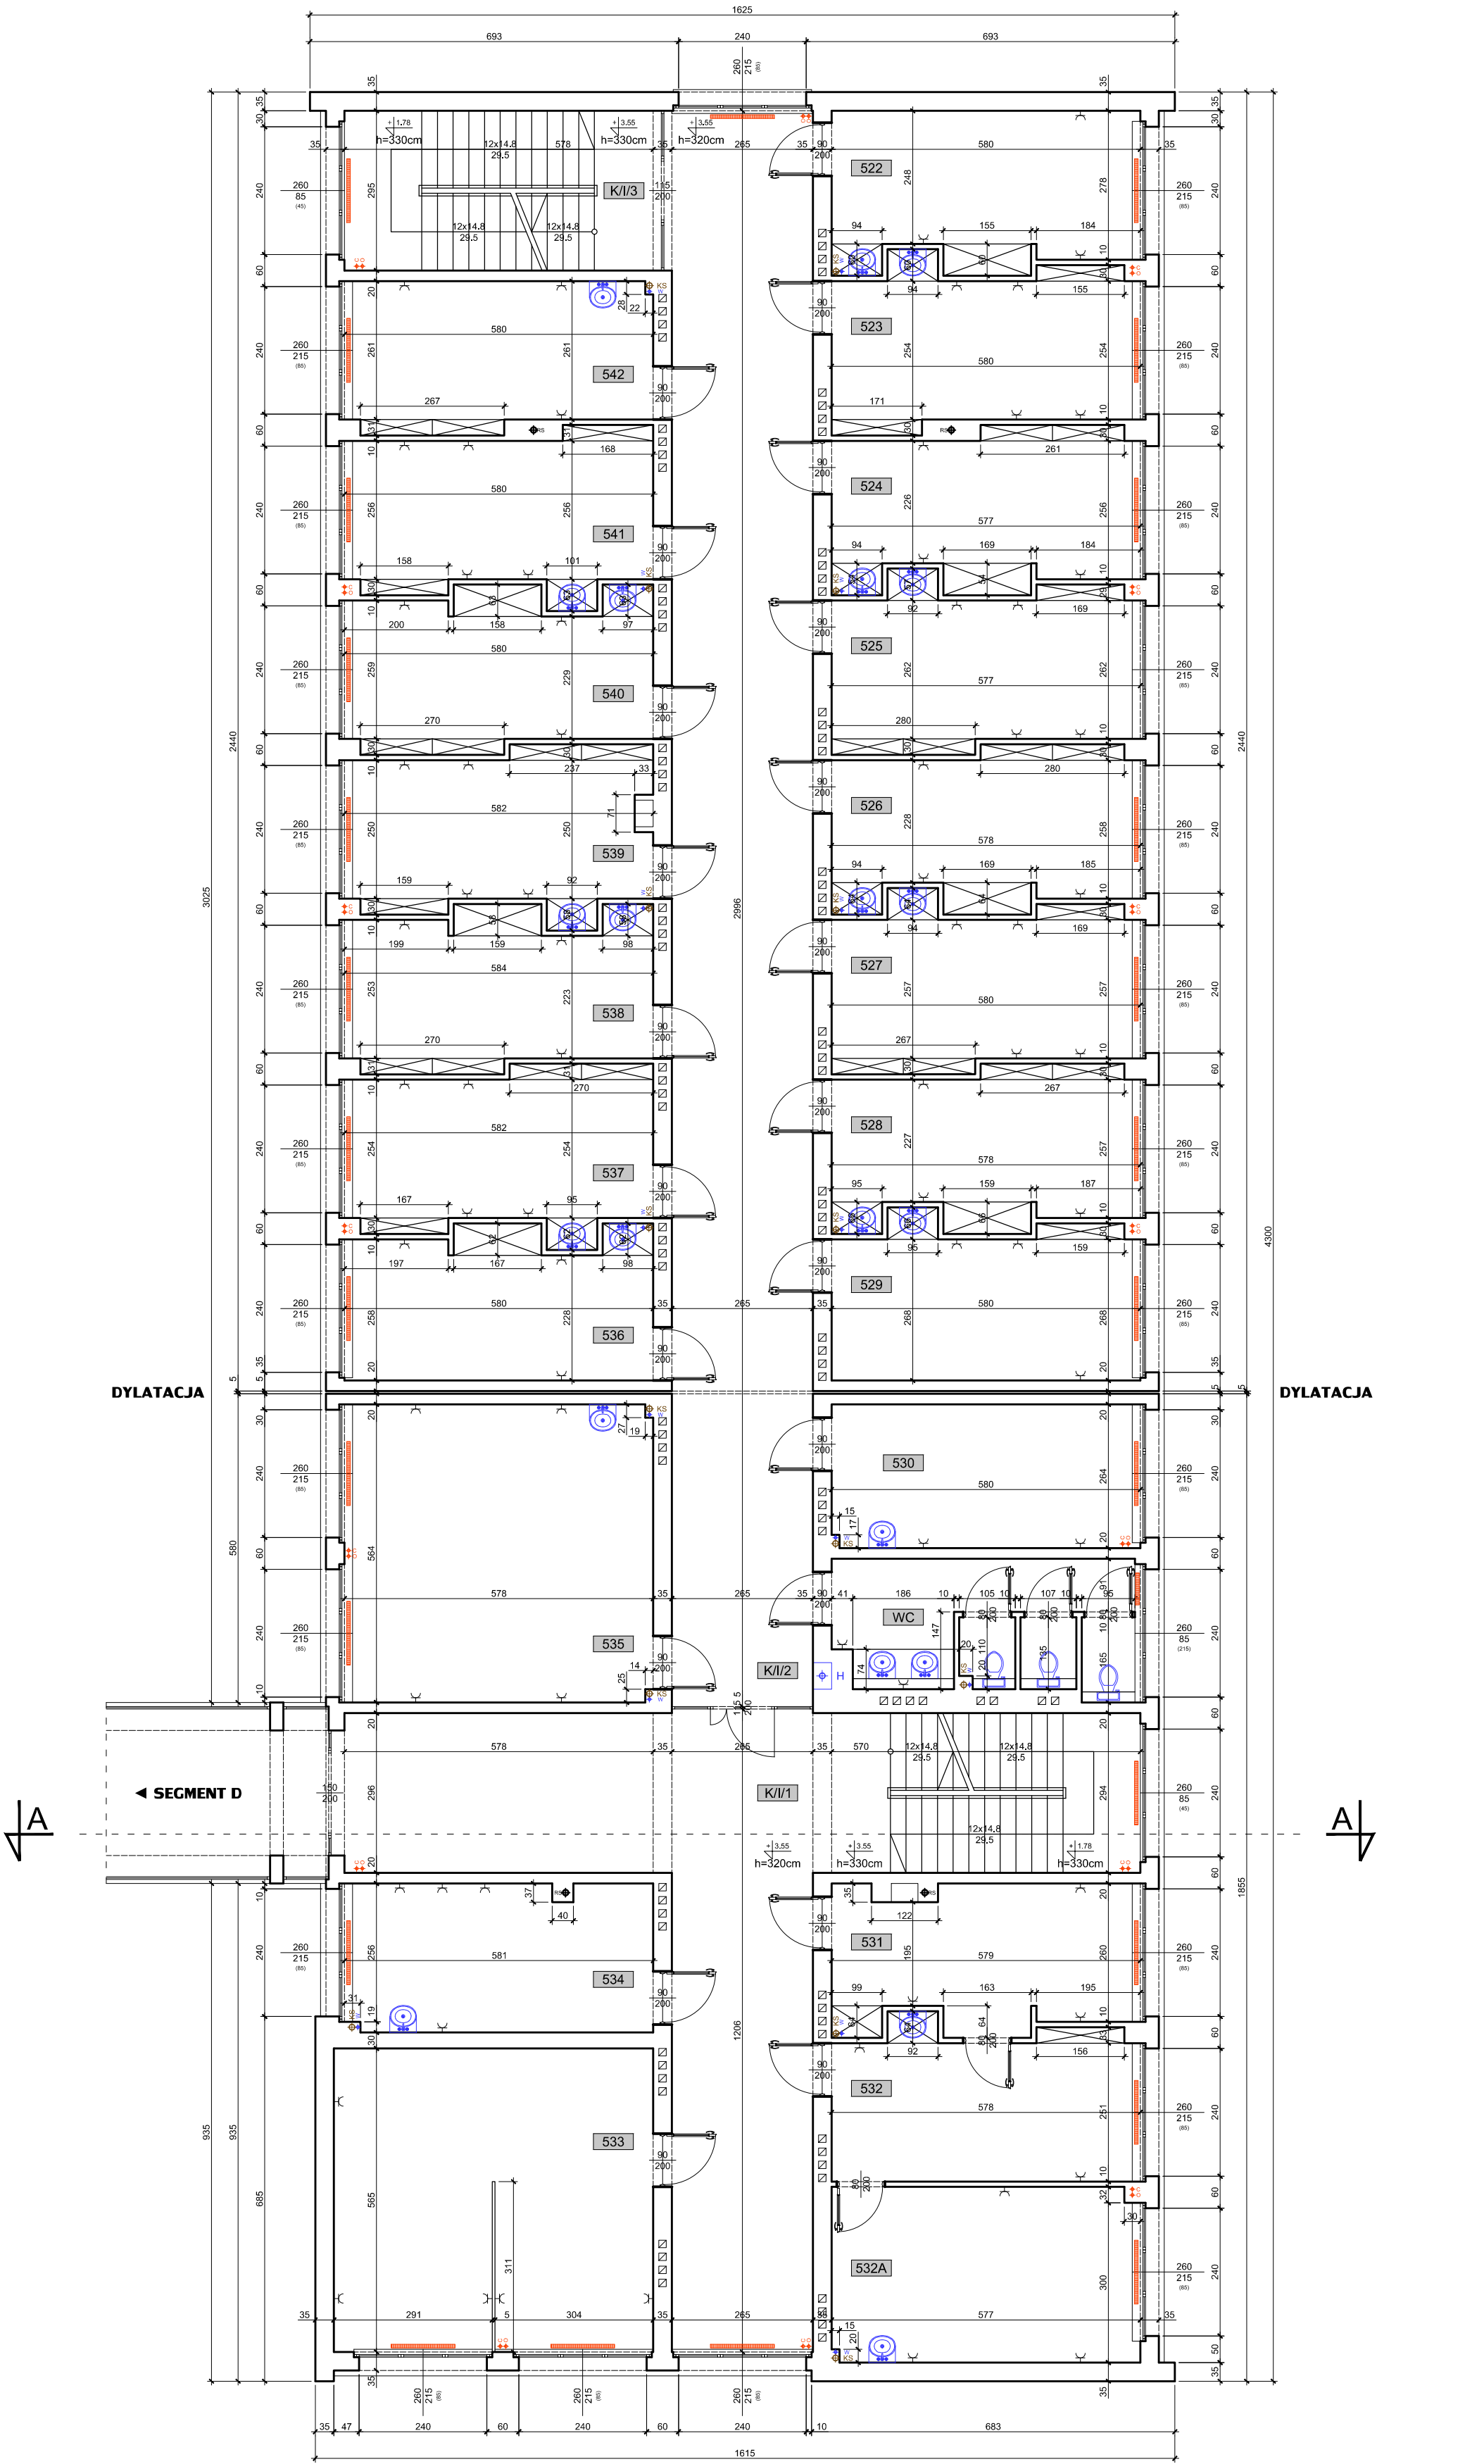

Zestawienie powierzchni użytkowej - I piętro

522	Pokój	16,43	m²	532	Pokój	15,61	m²	541	Pokój	16,48	m²
523	Pokój	16,27	m²	532A	Pokój	19,03	m²	542	Pokój	15,90	m²
524	Pokój	15,80	m²	533	Pokój	33,74	m²	WC	WC	12,50	m²
525	Pokój	16,97	m²	534	Pokój	15,77	m²	K/I/1	Komunikacja	67,89	m²
526	Pokój	16,26	m²	535	Pokój	32,55	m²	K/I/2	Komunikacja	79,39	m²
527	Pokój	16,82	m²	536	Pokój	15,46	m²	K/I/3	Komunikacja	17,05	m²
528	Pokój	16,16	m²	537	Pokój	16,71	m²	Razem:	568,17	m²	
529	Pokój	16,65	m²	538	Pokój	15,95	m²				
530	Pokój	15,29	m²	539	Pokój	16,04	m²				
531	Pokój	15,15	m²	540	Pokój	16,30	m²				

Investor :	Uniwersytet Śląski w Katowicach Katowice ul. Bankowa 14		
Temat opracowania :	Inwentaryzacja budowlana budynku Wydziału Matematyki, Fizyki i Chemii Uniwersytetu Śląskiego zlokalizowanego w Katowicach przy ul. Bankowej 14		
Obiekt :	Budynek Wydziału Matematyki, Fizyki i Chemii Uniwersytetu Śląskiego		
Temat rysunku :	RZUT I PIĘTRA		
Autor opracowania : mgr inż. Dorota Setlak	Podpis :	Data : Kwiecień 2015r.	Nr rys. : C3
Uprawnienia budowlane : SLK/1519/O/WOK/06		Skala : 1:100	